


Telpu eksplikācija

Nr.	Nosaukums	Platība
Iekštelpas		
1	Gaitenis	7.0
2	Sanitārtehniskais mezgls	5.5
3	Pasākumu zāle	43.5
4	Virtuve	16.3
5	Noliktava	15.6
6	Paļūgtelpa	4.0
7	Tehniskā telpa	6.6
8	Gaitenis	6.2
9	Sanitārtehniskais mezgls	5.5
10	Trīsvietīgs numurs	19.5
11	Trīsvietīgs numurs	19.3
		149.0 m²
Ārtelpas		
12	Lievenis	10.4
13	Lievenis	1.2
		11.6 m²
		160.6 m²

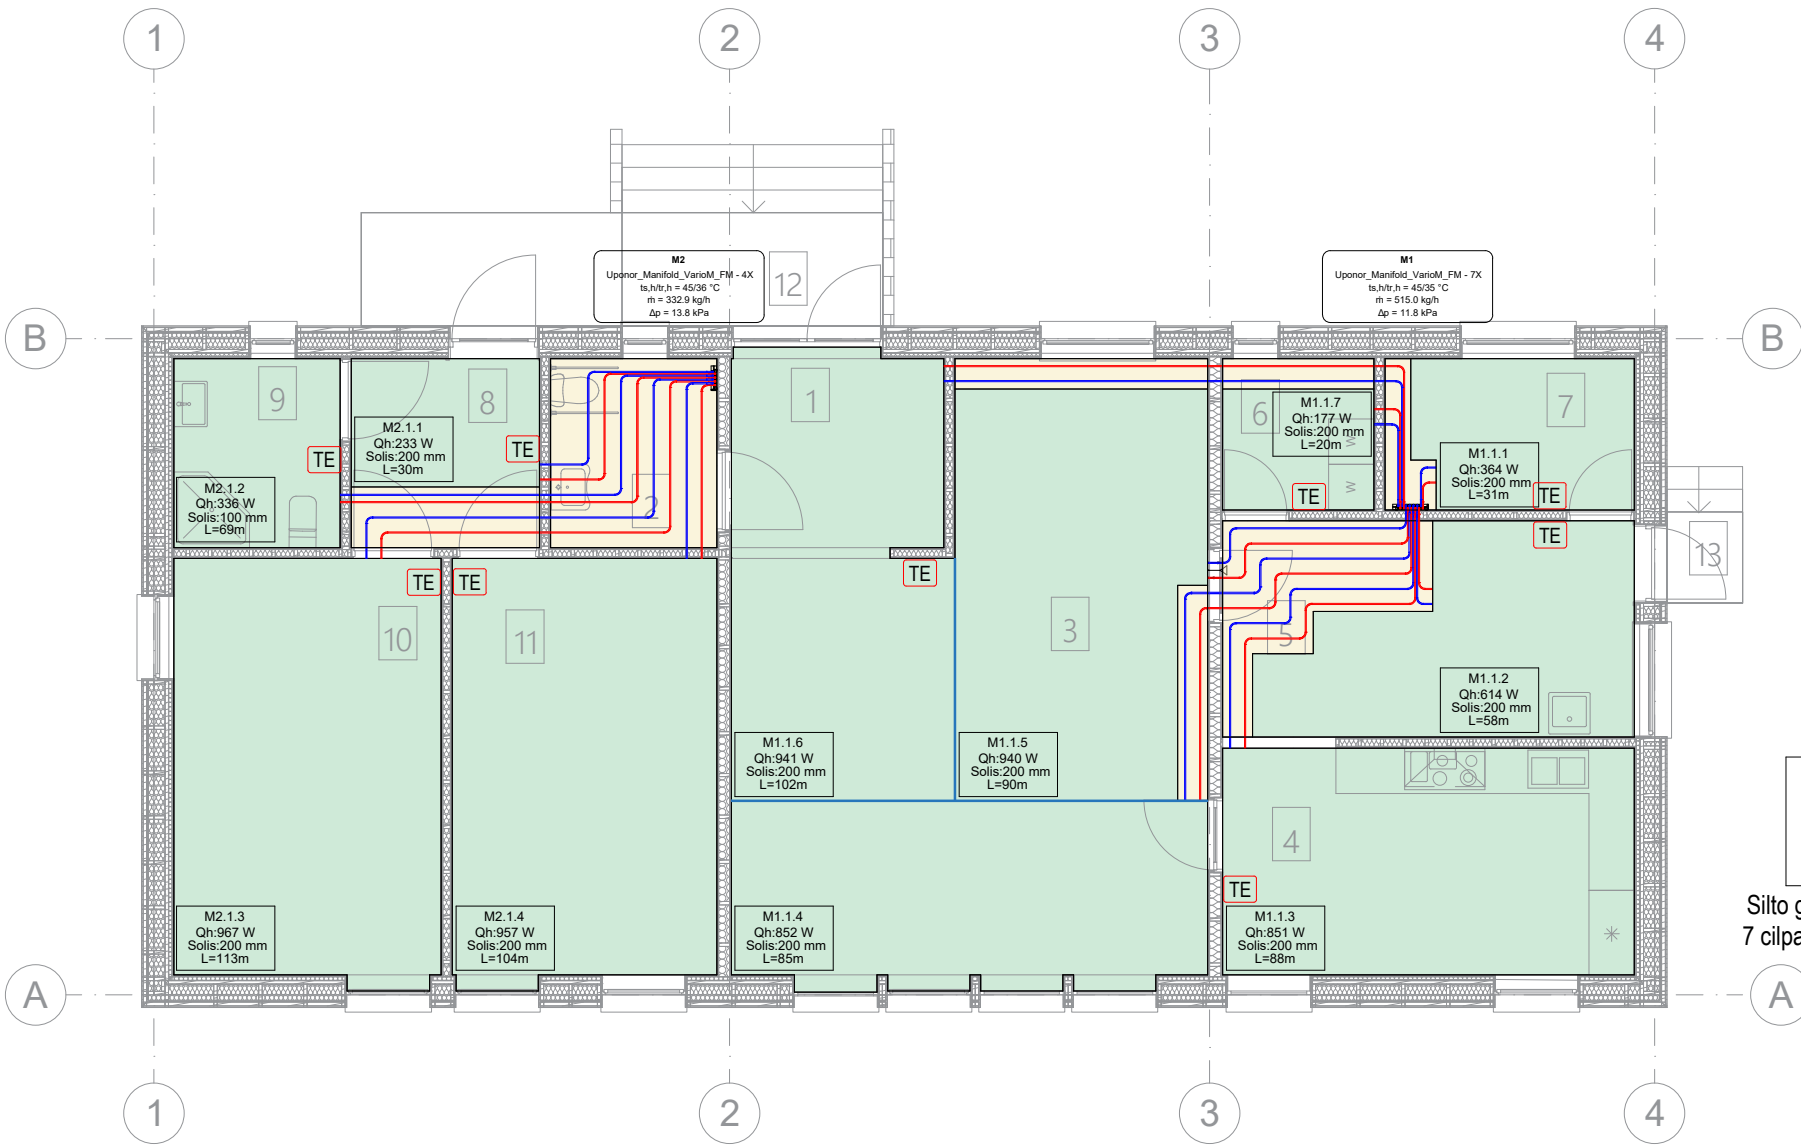

APZĪMĒJUMI (siltās grīdas)

- M1.1.2
Qh:614 W
Solis:200 mm
L=58m


Silto grīdu kolektors Nr.1
7 cilpas; 4.4kW; 11.8kPa

A

 - turpgaitas caurule
 - atgaitas caurule
 - cilpas numurs
 - cilpas maksimāla siltumjaua (W)
 - silto grīdu solis (mm)
 - cilpas garums (m)
 - silto grīdu kolektora numurs
 - cilpu skaits; kolektora siltumjaua (kW); spiediena zudumi (kPa)
 - silto grīdu kontūra zona
 - silto grīdu padeves cauruļu zona
 - kompensācijas šūve
 - telpas termostats


TE

Silto grīdu kolektors Nr.2
3 cilpas; 2.6kW; 13.8kPa

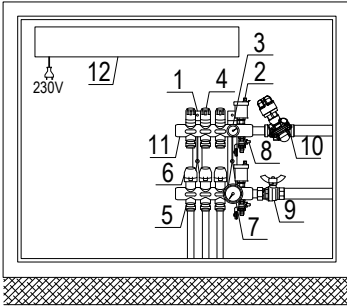

1. Turētāji un turētāju starplikas
2. Automātiskais atgaisotājs
3. Plūsmas temperatūras mērītājs
4. Plūsmas mērītājs
5. Cauruļu savienojums
6. Izpildmehānisms
7. Spiediena un atgriezeniskās plūsmas temperatūras mērītājs
8. Piepildīšanas/izlaišanas vārsts
9. Lodveida ventilis
10. Balansēšanas ventilis
11. Sadales kolektors
12. Vadības bloks

Silto grīdu kolektors Nr.1
7 cilpas; 4.4kW; 11.8kPa

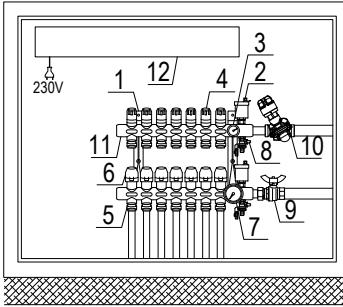

1. Turētāji un turētāju starplikas
2. Automātiskais atgaisotājs
3. Plūsmas temperatūras mērītājs
4. Plūsmas mērītājs
5. Cauruļu savienojums
6. Izpildmehānisms
7. Spiediena un atgriezeniskās plūsmas temperatūras mērītājs
8. Piepildīšanas/izlaišanas vārsts
9. Lodveida ventīlis
10. Balansešanas ventīlis
11. Sadales kolektors
12. Vadības bloks

Projekta nosaukums:		Viesu mājas jaunbūve "Atpūtas", Variešu pagasts, Jēkabpils novads	
Projekta izstrādātājs:			
		SIA "ADS geometrical" reģ. Nr. 40003843263, būvķ. Nr. 3759-R ANDREJS STARIS andrejsstaris@gmail.com	
Projekta daļas izstrādātājs:			
		SIA "Komforta standarts" reģ. Nr. 44103036318 Būvķ. Nr. 8078-R Tālr. +371 22083777, +371 29745218 e-pasts: edgars@standarts.net	
Būvproj. daļas vad. (BPDV)	J.BUTĀNS; sert. Nr. 3-01826		Datums: 02/02/2026
Izstrādāja:	A.KORŅILOVS		Datums: 02/02/2026
			Datums:
Projekta nosaukums:			
"Atpūtas", Variešu pagasts, Jēkabpils novads			
Objekta adrese:		225/26BP	
Pasūtītāja Nr.:		Katrīna Jaunslaviete Kipure	
Būvniecības ierosinātājs:			
Ipašuma kadastra Nr.:		5694 001 0037	
Zemes kadastra apz.:		5694 001 0037	
Lapas nosaukums:			
Siltās grīdas. 1.stāva plāns.			
Mērogs:	1:100	Sadaļas:	AVK-A
Datums:	02/02/2026	Lapas Nr.:	03
Lapu skaits sadaļā:	4	Stadija:	BP