


Telpu eksplikācija

Nr.	Nosaukums	Platība
Iekšējās telpas		
1	Gaitenis	7.0
2	Sanitārtehniskais mezgls	5.5
3	Pasākumu zāle	43.5
4	Virtuve	16.3
5	Noliktava	15.6
6	Palīgtelpa	4.0
7	Tehniskā telpa	6.6
8	Gaitenis	6.2
9	Sanitārtehniskais mezgls	5.5
10	Trīsvietīgs numurs	19.5
11	Trīsvietīgs numurs	19.3
		149.0 m²
Ārējās telpas		
12	Lievenis	10.4
13	Lievenis	1.2
		11.6 m²
		160.6 m²

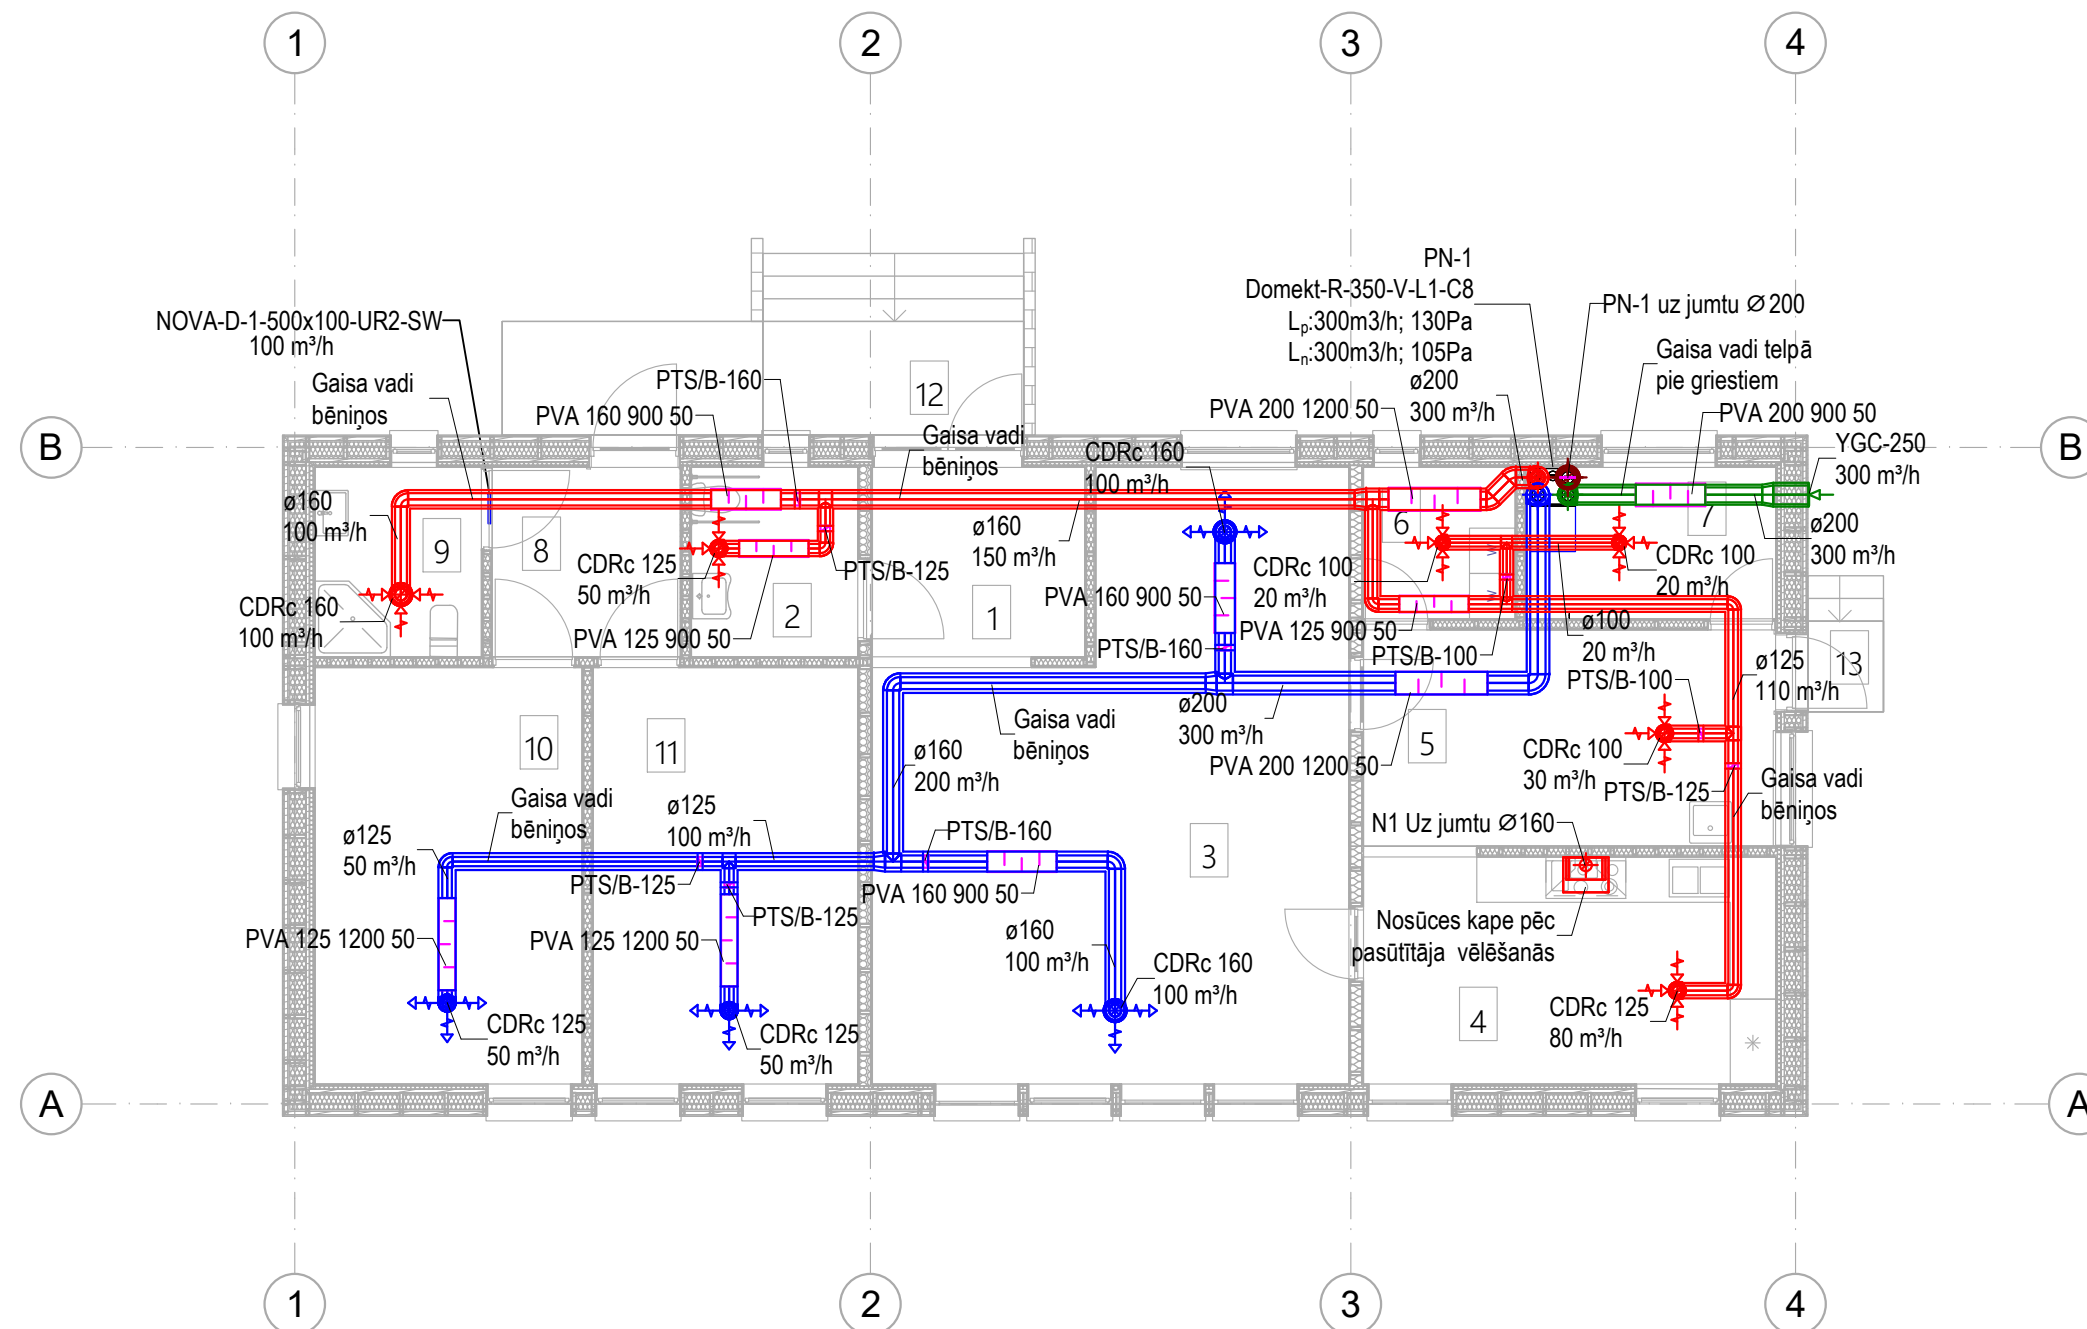


APZĪMĒJUMI (ventilācija):

- PN-1 — ventilācijas sistēma - n.p.k.
Domekt-R-350-V-L1-C8 — ventilācijas iekārta (marka)
PVA 200 1200 50 — trokšņu slāpētājs (marka-izmēri)
CDRc 125 — pieplūdes difuzors (marka-izmēri)
CDRc 125 — nosūces difuzors (marka-izmēri)
NOVA-D-1-500x100-UR2-SW — pārplūdes restē (marka-izmēri)
YGC-250 — gaisa ieņemšanas restē (marka-izmēri)
VHL 160 280 — gaisa izmešanas jumtiņš (marka-izmēri)
PTS/B-125 — droseļvārsts (marka-izmēri)
Ø125 — gaisa vada diametrs (mm)
— droseļvārsts
— trokšņu slāpētājs
— pieplūdes gaisa vads
— nosūces gaisa vads
— ieņemšanas gaisa vads
— izmešanas gaisa vads

Piezīmes

- Visas ventilācijas iekārtas un to devēji pievienojami pie automātikas vadības.
- Gaisa vadu izolācijas norādījumus skatīt lapā AVK-V_01.
- Caurumus un atvērumus konstrukcijās veidot saskaņā ar "AR" un "BK" sadaļu risinājumiem, kā arī ar konstrukciju stiprības nosacījumiem.
- Iekārtas montēt atbilstoši iekārtu ražotāju noteiktajām prasībām.
- Iespējams izmantot analogas iekārtas un materiālus, saskaņojot ar projekta autoru.
- Telpās kur uzrādīta tikai gaisa pieplūde vai nosūce nepieciešams paredzēt spraugu starp durvīm un grīdu vismaz 10mm.

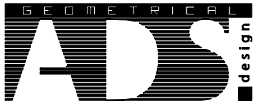Projekta nosaukums:		Viesu mājas jaunbūve "Atpūtas", Variešu pagasts, Jēkabpils novads	
Projekta izstrādātājs:		 SIA "ADS geometrical" reģ. Nr. 40003843263, būv. Nr. 3759-R ANDREJS STARIS andrejsstaris@gmail.com	
Projekta daļas izstrādātājs:		 SIA "Komforta standarts" reģ. Nr.44103036318 Būv. Nr. 8078-R Tāl. +371 22083777, +371 29745218 e-pasts: edgars@standarts.net	
Būvproj. daļas vad. (BPDV)	J.BUTĀNS; sert. Nr. 3-01826	Datums:	12/01/2026
Izstrādāja:	J. Butāns	Datums:	12/01/2026
Izstrādāja:		Datums:	
Izstrādāja:		Datums:	
Objekta adrese:			
"Atpūtas", Variešu pagasts, Jēkabpils novads			
Pasūtījuma Nr.:			
225/26BP			
Būvniecības ierosinātājs:			
Katrīna Jaunslavieta Kipure			
Ipašuma kadastra Nr.:			
5694 001 0037			
Zemes kadastra apz.:			
5694 001 0037			
Lapas nosaukums:			
Ventilācija. 1.stāva plāns.			
Mērogs:	1:100	Sadaļa:	AVK-V
Datums:	12/01/2026	Lapas Nr.:	AVK-V_02
Lapu skaits sadaļā:		Stadija:	BP