
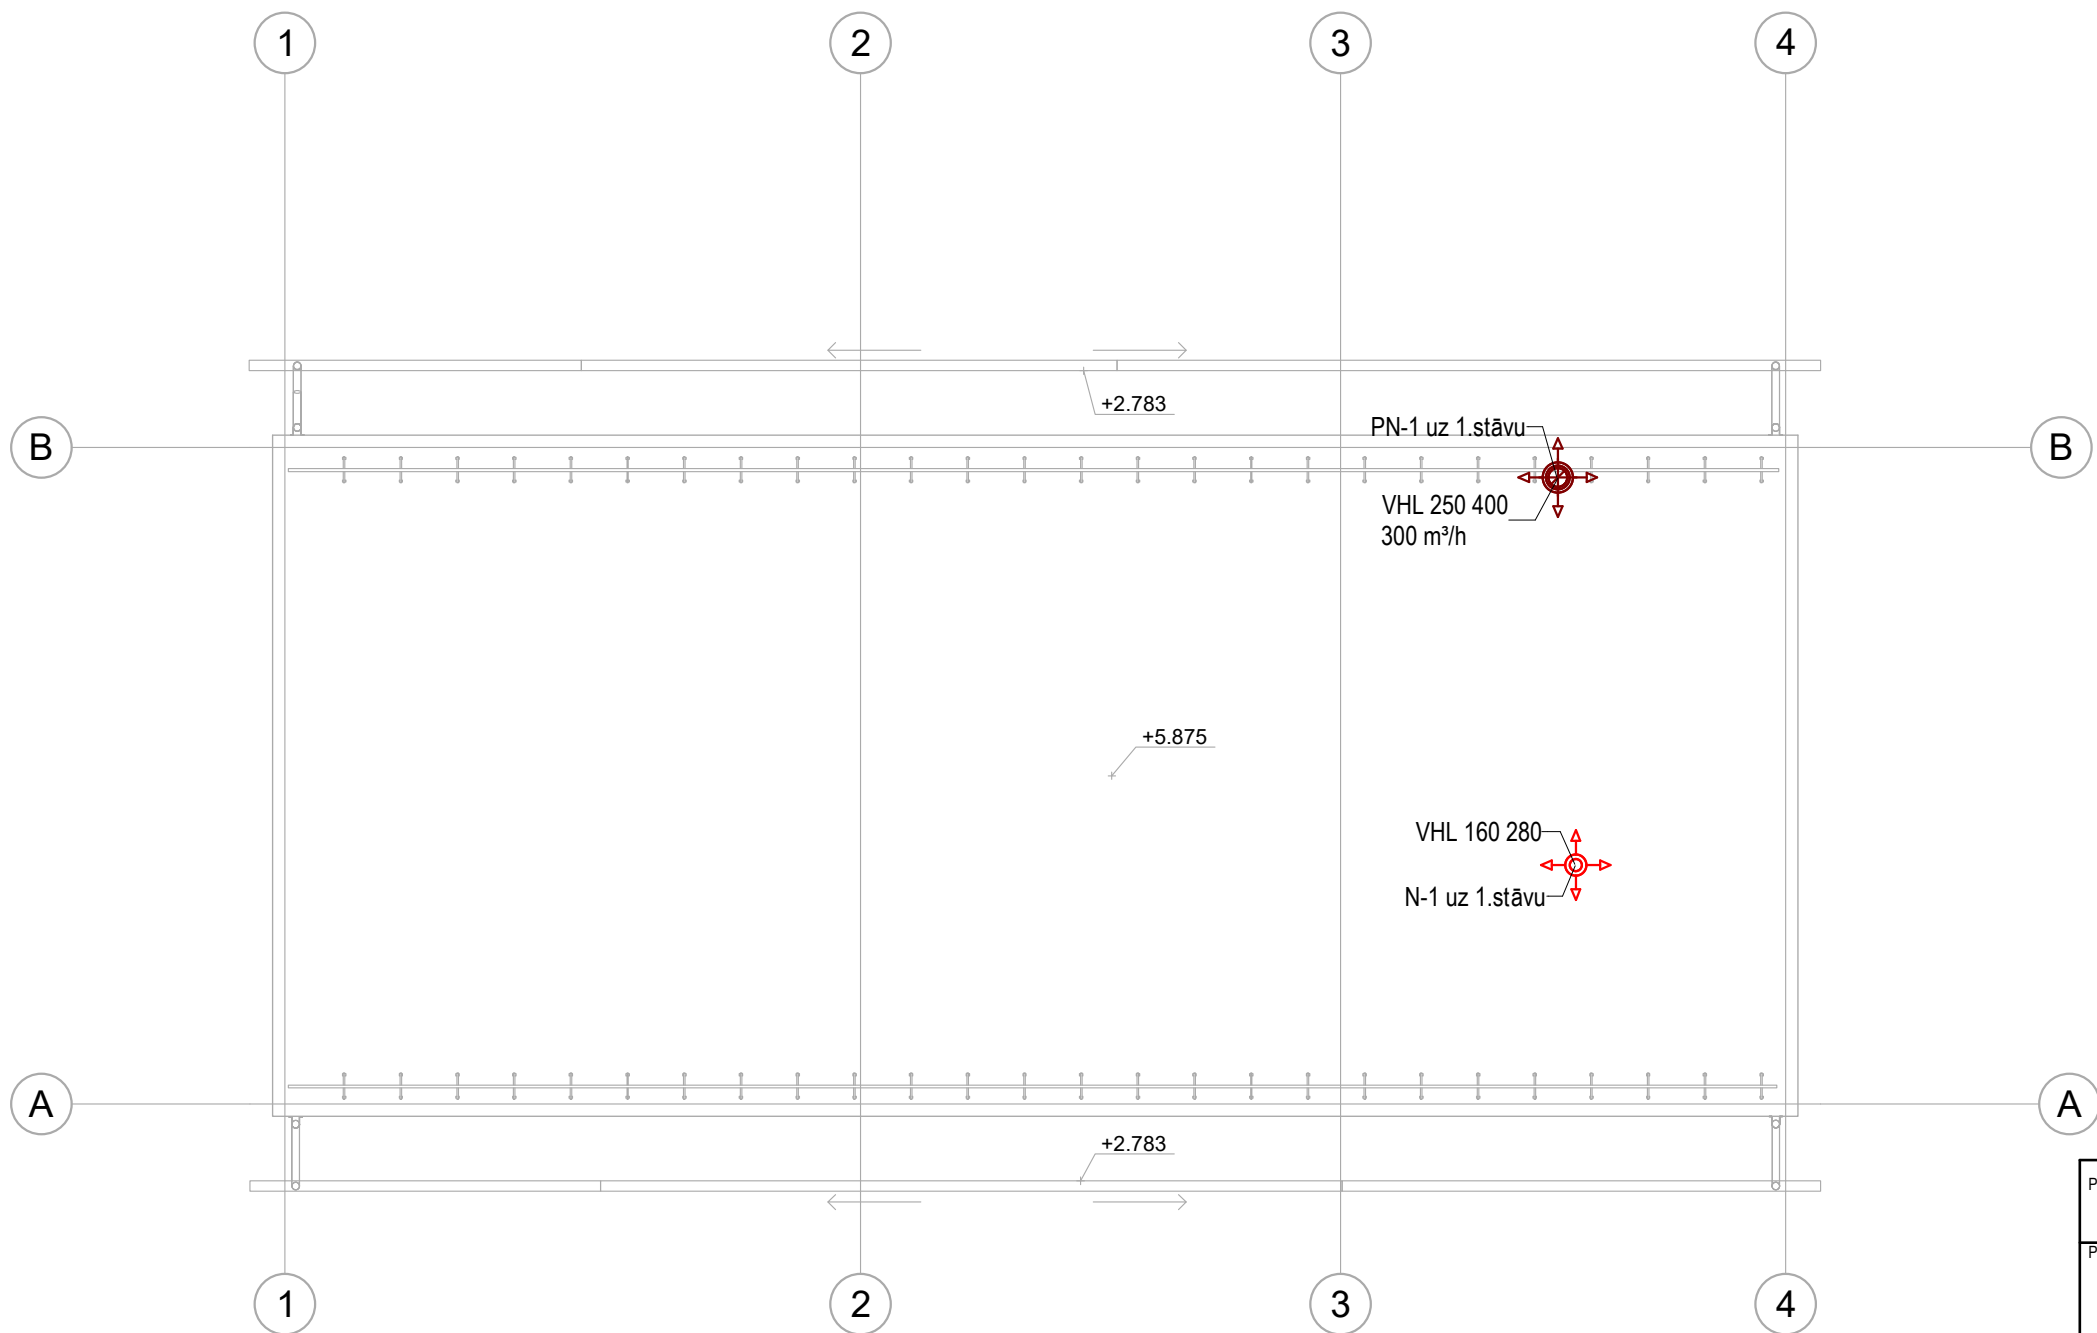
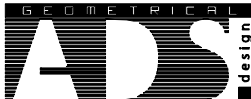


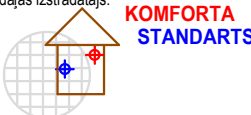

APZĪMĒJUMI (ventilācija):

- PN-1 — ventilācijas sistēma - n.p.k.
- Domekt-R-350-V-L1-C8 — ventilācijas iekārta (marka)
- PVA 200 1200 50 — trokšņu slāpētājs (marka-izmēri)
- CDRc 125 — pieplūdes difuzors (marka-izmēri)
- CDRc 125 — nosūces difuzors (marka-izmēri)
- NOVA-D-1-500x100-UR2-SW — pārplūdes reste (marka-izmēri)
- YGC-250 — gaisa ieņemšanas reste (marka-izmēri)
- VHL 160 280 — gaisa izmešanas jumtiņš (marka-izmēri)
- PTS/B-125 — droseļvārsts (marka-izmēri)
- Ø125 — gaisa vada diametrs (mm)
- droseļvārsts
- trokšņu slāpētājs
- pieplūdes gaisa vads
- nosūces gaisa vads
- ieņemšanas gaisa vads
- izmešanas gaisa vads

- Piezīmes
- Visas ventilācijas iekārtas un to devēji pievienojami pie automātikas vadības.
 - Gaisa vadu izolācijas norādījumus skatīt lapā AVK-V_01.
 - Caurumus un atvērumus konstrukcijās veidot saskaņā ar "AR" un "BK" sadaļu risinājumiem, kā arī ar konstrukciju stiprības nosacījumiem.
 - Iekārtas montēt atbilstoši iekārtu ražotāju noteiktajām prasībām.
 - Iespējams izmantot analogas iekārtas un materiālus, saskaņojot ar projekta autoru.
 - Telpās kur uzrādīta tikai gaisa pieplūde vai nosūce nepieciešams paredzēt spraugu starp durvīm un grīdu vismaz 10mm.

Projekta nosaukums:		Viesu mājas jaunbūve "Atpūtas", Variešu pagasts, Jēkabpils novads	
Projekta izstrādātājs:		 SIA "ADS geometrical" reģ. Nr. 40003843263, būvk. Nr. 3759-R ANDREJS STARIS andrejsstaris@gmail.com	
Projekta daļas izstrādātājs:		 SIA "Komforta standarts" reģ. Nr.44103036318 Būvk. Nr. 8078-R Tālr. +371 22083777, +371 29745218 e-pasts: edgars@standarts.net	
Būvproj.daļas vad. (BPDV)		J.BUTĀNS; sert. Nr. 3-01826	Datums: 12/01/2026
Izstrādāja:		J.Butāns	Datums: 12/01/2026
Izstrādāja:			Datums:
Izstrādāja:			Datums:
Objekta adrese: "Atpūtas", Variešu pagasts, Jēkabpils novads			
Pasūtījuma Nr.: 225/26BP			
Būvniecības ierosinātājs: Katrīna Jaunslaviete Kipure			
Ipašuma kadastra Nr.: 5694 001 0037			
Zemes kadastra apz.: 5694 001 0037			
Lapas nosaukums: Ventilācija. Jumta plāns.			
Mērogs:	1:100	Sadaļa:	AVK-V
Datums:	12/01/2026	Lapas Nr.:	AVK-V_03
Lapu skaits sadaļā:		Stadija:	BP