

SADALĪŠANA KĀRTĀS (02.09.2025)

Projekta robeža:
Baznīcas centrālais gaismas cilindrs (apdares atjaunošana) / centrālais kupols (jumta seguma nomaiņa)

Esošā situācija:
Jumta segums (skārda elementi) nav remontēti un ir ar atmosfēras piesārņojuma pazīmēm, rūsu.

Plānotie darbi projekta robežās:
1. Paredzēta pilna jumta seguma nomaiņa.
3. Saglabāt elementa autentiskumu.
SAGLABĀT AUTENTISKO SEGMENTU IZMĒRUS, SOLI UN MONTĀŽAS SHĒMU !

1.KĀRTA

Baznīcas centrālais kupols

uz 02.09.2025 darbi realizēti

Esošā situācija:
Apmetums (kaļķa bāzes java) nav remontēts un ir ar atmosfēras piesārņojuma pazīmēm; daļēji nokritis

Plānotie darbi projekta robežās:
1. Pārbaudīt apmetuma stāvokli. Nepieciešamības gadījumā restaurēt/atjaunot.
2. Apmetumu nokrāsot atbilstoši krāsu pasei.
3. Saglabāt elementa autentiskumu.
4. Atjaunot apmetumu balstoties uz tehnoloģisko karti.


Esošā situācija:
Logi (metāla rāmis), t.sk. stiklojums nav remontēti un ir ar atmosfēras piesārņojuma pazīmēm.

Plānotie darbi projekta robežās:
1. Pārbaudīt visu logu (rāmis; stikli) stāvokli. Nepieciešamības gadījumā veikt logu remontu.
2. Attīrīt no atmosfēras un notekūdeņu piesārņojuma

2.KĀRTA

Baznīcas centrālais gaismas cilindrs

Projekta robeža:
Baznīcas centrālais gaismas cilindrs (apdares atjaunošana) / centrālais kupols (jumta seguma nomaiņa)

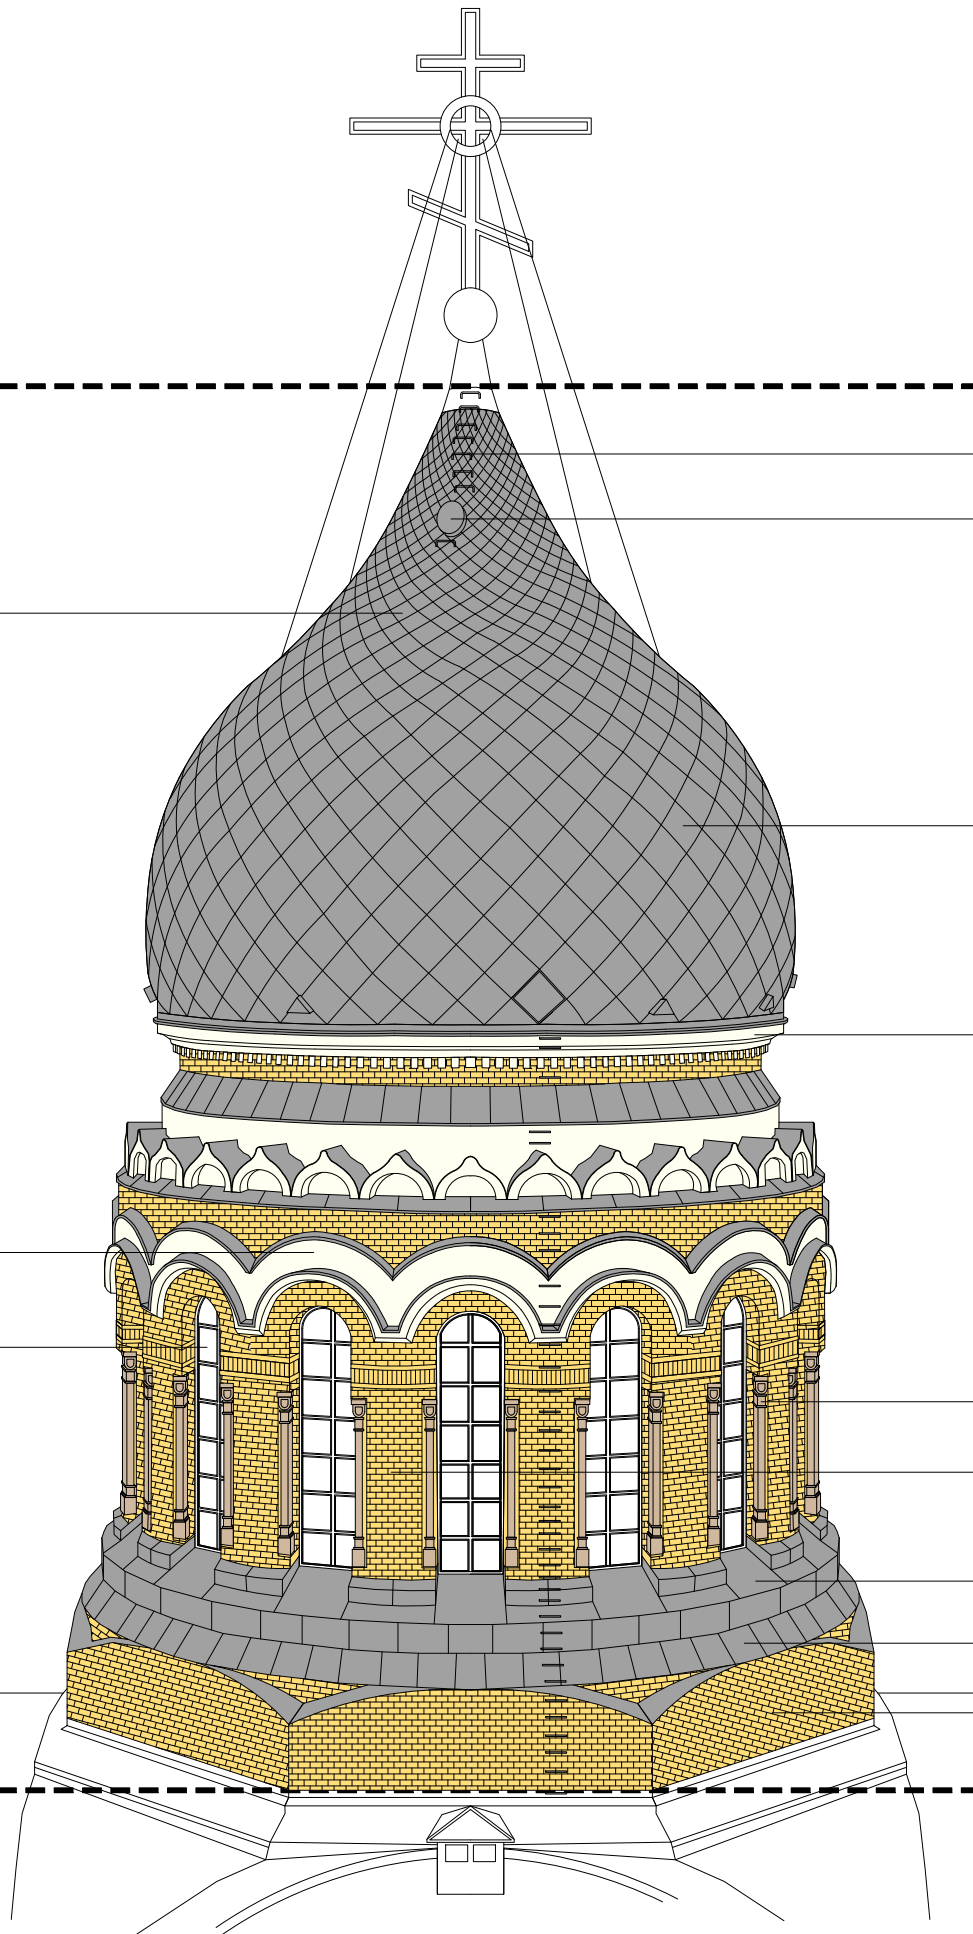

Esošā situācija:
Kāpņu skavas (metāla) nav remontētas un ir ar atmosfēras piesārņojuma pazīmēm, rūsu.

Plānotie darbi projekta robežās:
1. Pārbaudīt fasādes kāpņu skavu stāvokli. Nepieciešamības gadījumā restaurēt un nostiprināt.
2. Attīrīt no atmosfēras, rūsas un notekūdeņu piesārņojuma.
3. Saglabāt elementa autentiskumu.
4. Skavas nokrāsot ar krāsas aizsārgkārtu.

Esošā situācija:
Jumta lūka (skārda) nav remontēta un ir ar atmosfēras piesārņojuma pazīmēm.

1. Pārbaudīt jumta lūkas stāvokli. Nepieciešamības gadījumā restaurēt un nostiprināt.
2. Attīrīt no atmosfēras un notekūdeņu piesārņojuma.
3. Saglabāt elementa autentiskumu.
4. Ja lūka atrodas avārijas stāvoklī, izgatavot autentisko jumta lūku, ievērojot izmēru un materiālu autentiskumu.

Esošā situācija:
Skārda elementi nav remontēti un ir ar atmosfēras piesārņojuma pazīmēm, rūsu.

Plānotie darbi projekta robežās:
1. Paredzēt visu skārdu elementu nomaiņu.
2. Saglabāt elementa autentiskumu.

Esošā situācija:
Klinkera ķieģeļu mūris nav remontēts un ir ar atmosfēras piesārņojuma pazīmēm.

Plānotie darbi projekta robežās:
1. Pārbaudīt fasādes ķieģeļu mūra, šuvju stāvokli. Nepieciešamības gadījumā restaurēt/atjaunot.
2. Attīrīt no atmosfēras un notekūdeņu piesārņojuma.
3. Saglabāt elementa autentiskumu.
4. Atjaunot šuves un ķieģeļus balstoties uz tehnoloģisko karti. Paredzēt mūra hidroizolāciju.

Esošā situācija:
Kolonnas (stiegrbetona) nav remontētas un ir ar atmosfēras piesārņojuma pazīmēm.

Plānotie darbi projekta robežās:
1. Pārbaudīt visu kolonnu mehānisko noturību.
2. Attīrīt no atmosfēras un notekūdeņu piesārņojuma un paredzēt kolonnu hidroizolāciju.
3. Pārbaudīt kolonnu stiprinājuma vietas (apakša un augša).

KRĀSU PASE
(NCS SISTĒMAS KRĀSU KODI)

KRĀSU TONIS	APZ.	NOSAUKUMS
	1	KĪEĢEĻU MŪRIS ** Atjaunot, ņemot vērā DAW Baltica SIA izstrādāto tehnoloģisko karti.
	2	SKĀRDA ELEMENTI Lindab metāls PXHBPM; PLX, Z350, DX54. Color sistēma: HB polyester, green coat. Krāsas kods: 045 Silver metallic matt.
	3	Apmetums, krāsots ** Silikāta krāsa Caparol Histolith Sol Silikat Krāsas tonis: NCS S 0502-Y
	4	JUMTA SEGUMS *** Lindab metāls PXHBPM; PLX, Z350, DX54. Color sistēma: HB polyester, green coat. Krāsas kods: 045 Silver metallic matt.
		LOGI Esošie, bez izmaiņām

* PIEĻAUJAMA KRĀSU KĀTOLOGU, TONŅU PRECIZĒŠANA BŪVNICĪBAS LAIKĀ, NEMAINOT KONCEPTUĀLO KOLORISTISKO RISINĀJUMU. PIRMS KRĀSOT FASĀDI, NOKRĀSOT IZMĒGINĀJUMA LAUKUMUS UN PIEAICINĀT PROJEKTA ARHITEKTU.

BEZ ARHITEKTA SASKAŅOJUMA FASĀŽU KRĀSOŠANA NAV ATĻAUTA

** ATJAUNOT/RESTAURĒT, ŅEMOT VĒRĀ DAW BALTICA SIA TEHNOĻOĢISKO KARTI

*** ATJAUNOJAMĀ JUMTA KONSTRUKCIJAS SASTĀVU PRECIZĒT AUTORUZRAUDZĪBAS KĀRTĪBĀ

OBJEKTA NOSAUKUMS BAZNĪCAS CENTRĀLĀ GAIŠMAS CILINDRA ATJAUNOŠANA UN CENTRĀLĀ KUPOLA JUMTA SEGUMA NOMAIŅA (CC 127201)		
ADRESE Kr.Barona iela 126, Rīga		
KAD.NR. 01000350021009		
PASŪTĪTĀJS Latvijas Pareizticīgās Baznīcas Rīgas Svētās Trijādības Sieviešu klosteris, reģ. Nr. 9000008857		
BP.VAD.	I.Suhovilovs	02.09.2025
D.VAD.	I.Suhovilovs	02.09.2025
ARHITEKTS	I.Suhovilovs	02.09.2025
RASĒJUMA NOSAUKUMS SADALĪŠANA KĀRTĀS		
STADIJA	apl. karte	
LAPA	AR-7(2)	
LAPAS	7	
SIA „Arhitektūras vēstniecība” Vienotais Reģ. Nr. LV40103527101 Būv.kom.reģ.nr.: 10786-R Pils iela 21, Rīga, LV-1050 Tālrunis +371 298094118 e-pasta adrese info@arviga.lv		