

SITUĀCIJAS PLĀNS M 1:250

BŪVJU EKSPLIKĀCIJA	
Nr.	Nosaukums
1	Daudzdzīvokļu dzīvojamā māja

TEHNISKIE RĀDĪTĀJI		
Nr.	Nosaukums	Apjoms
1	Ēkas kadastra apzīmējums 70070050111001	
2	Ēkas kopējā platība	1705,5 m ²
3	Apbūves laukums	508m ²
4	Būves augstums	12,4m
5	Būvtilpums	5486m ³
6	Virszemes stāvu skaits	3
7	Pazemes stāvu skaits (pagrabstāvs)	-1
8	Būves lietošanas veids	I
9	Būves klasifikācijas kods	1122
10	Ēkas grupa	II
11	Būves ugunsnoturības pakāpe	U2b


PROJEKTĒTIE APZĪMĒJUMI

1	BŪVJU NUMERĀCIJA
	IEEJA ĒKĀ
	PROJ. BET. BRUĢA SEGUMS (APMALE UN LIEVENĪ)
	PROJEKTĒTAIS (ATJAUNOJAMĀIS) ZĀLIENA SEGUMS
	DALĪTĀ TIPA AIZSARGCAURULE 450N, d110
	TĪKLU AIZSARGJOSLA

PIEZĪMES:

1. Vispārīgos norādījumus skatīt lapā AR-00.
2. Izmēri un augstuma atzīmes dotas metros;
3. Visas izmaiņas saskaņot ar projekta autoriem. Ja rodas neskaidrības un jautājumi, konsultēties ar projekta autoriem;
4. Pirms būvdarbu uzsākšanas būvuzņēmējam jāizņem jaunākie izpildmērījumi no visiem inženierkomunikāciju turētājiem;
5. Būvdarbu laikā ievērot visas pazemes un virszemes inženierkomunikāciju aizsardzības prasības atbilstoši komunikāciju turētāju izsniegtajiem tehniskajiem noteikumiem un LR normatīviem, nepieciešamības gadījumā paredzēt to papildus aizsardzību. Darbu veikšanas gaitā nodrošināt zemes gabala un pieguļošajā teritorijā esošo elektronisko sakaru tīkla un ar to saistīto elementu nepārtrauktu darbību un piekļuvi elektronisko sakaru tīklam bojājumu novēršanas un uzturēšanas darbu veikšanai;
6. Rakšanas darbus kabeļu aizsargjoslā veikt bez mehānismu pielietošanas, grunts blīvēšanas darbus veikt bez vibrofunkcijas.
7. Veicot būvdarbus, nepiesārņot grūnti, grūntūdeņus un virszemes ūdeņus ar naftas produktiem un cita vieda piesārņojumu;
8. Pēc darbu pabeigšanas sakārtot teritoriju un būvniecības (ražošanas) atkritumus savākt un nodot atkritumu apsaimniekošanas uzņēmumam;
9. Komunikāciju zonā rakšanas darbu veikt izmantojot roku darbu! Kabeļus ievietot dalītā tipa aizsargcaurulēs d110, 450N. Kabeļu dziļumu precizēt uz vietas objektā.
10. Projektētās bruģa apmales un ieeju laukumu novietojumu precizēt dabā.
10. Kabeļa līniju pārceļšanu izbūvēt atbilstoši TN-84709!!! Skatīt kopā ar ELT.

	SIA "Ceturtais stils" Saieta laukums 2A, Madona, Madonas novads Reģ. Nr. 55403015621, Būvk. Nr. 1200-R	Energoefektivitātes paaugstināšanas pasākumi daudzdzīvokļu dzīvojamai mājai Celtnieku iela 3, Cesvaine, Madonas nov.	Adrese: Celtnieku iela 3, Cesvaine Madonas novads, LV-4871	Stadija: paskaidrojuma raksts	
	Būvniecības ieceres ierosinātājs SIA "Madonas namsaimnieks"				
Būvproj.d.vad.	J. Moris	03.06.2025.	SITUĀCIJAS PLĀNS		
Izstrādāja	E. Apenīte	03.06.2025.			
Mērogs:		1:250	Dat.: 06.2025.	Marka: SP-01	Lapas. skat.AR-00

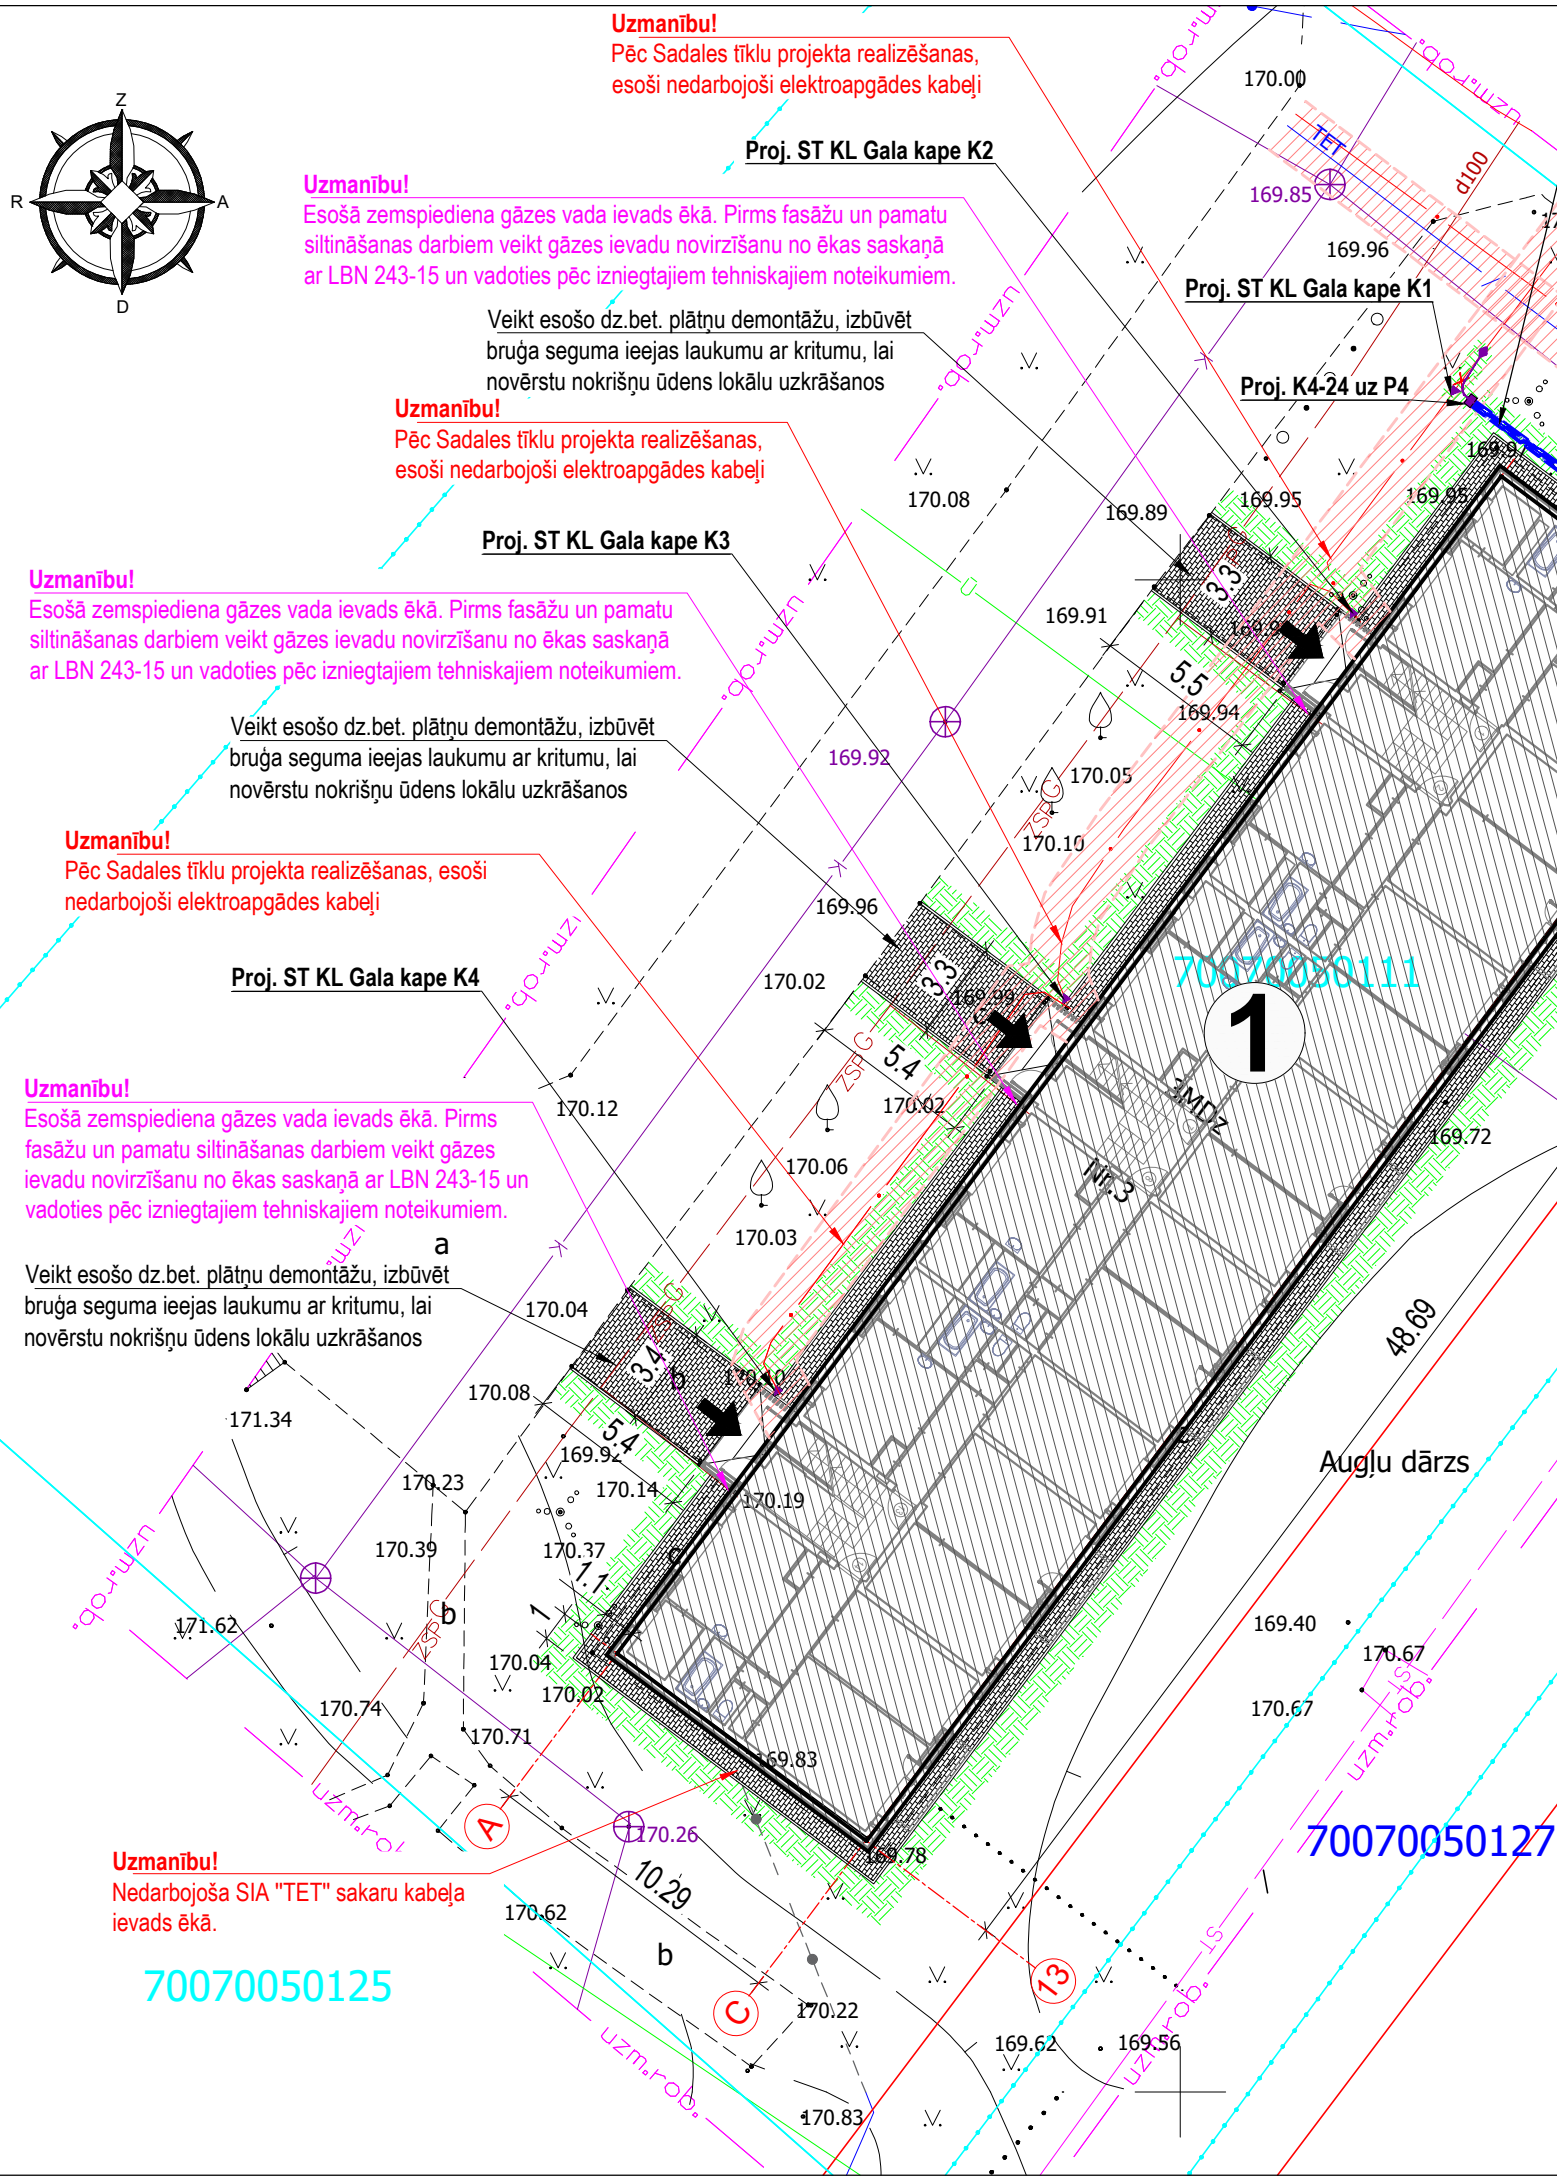

Uzmanību!
Pēc Sadales tīklu projekta realizēšanas, esoši nedarbojoši elektroapgādes kabeļi

Uzmanību!
Esošā zemspiediena gāzes vada ievads ēkā. Pirms fasāžu un pamatu siltināšanas darbiem veikt gāzes ievadu novirzīšanu no ēkas saskaņā ar LBN 243-15 un vadoties pēc izniegtajiem tehniskajiem noteikumiem.

Veikt esošo dz.bet. plātņu demontāžu, izbūvēt bruģa seguma ieejas laukumu ar kritumu, lai novērstu nokrišņu ūdens lokālu uzkrāšanos

Uzmanību!
Pēc Sadales tīklu projekta realizēšanas, esoši nedarbojoši elektroapgādes kabeļi

Proj. ST KL Gala kape K3

Uzmanību!
Esošā zemspiediena gāzes vada ievads ēkā. Pirms fasāžu un pamatu siltināšanas darbiem veikt gāzes ievadu novirzīšanu no ēkas saskaņā ar LBN 243-15 un vadoties pēc izniegtajiem tehniskajiem noteikumiem.

Veikt esošo dz.bet. plātņu demontāžu, izbūvēt bruģa seguma ieejas laukumu ar kritumu, lai novērstu nokrišņu ūdens lokālu uzkrāšanos

Uzmanību!
Pēc Sadales tīklu projekta realizēšanas, esoši nedarbojoši elektroapgādes kabeļi

Proj. ST KL Gala kape K4

Uzmanību!
Esošā zemspiediena gāzes vada ievads ēkā. Pirms fasāžu un pamatu siltināšanas darbiem veikt gāzes ievadu novirzīšanu no ēkas saskaņā ar LBN 243-15 un vadoties pēc izniegtajiem tehniskajiem noteikumiem.

Veikt esošo dz.bet. plātņu demontāžu, izbūvēt bruģa seguma ieejas laukumu ar kritumu, lai novērstu nokrišņu ūdens lokālu uzkrāšanos

Uzmanību!
Nedarbojoša SIA "TET" sakaru kabeļa ievads ēkā.

70070050125