
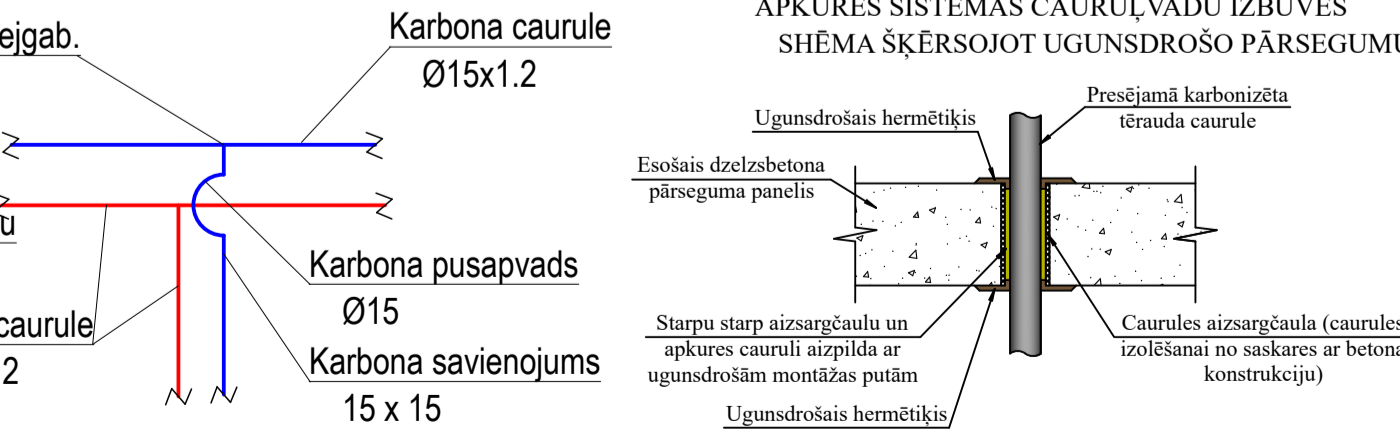
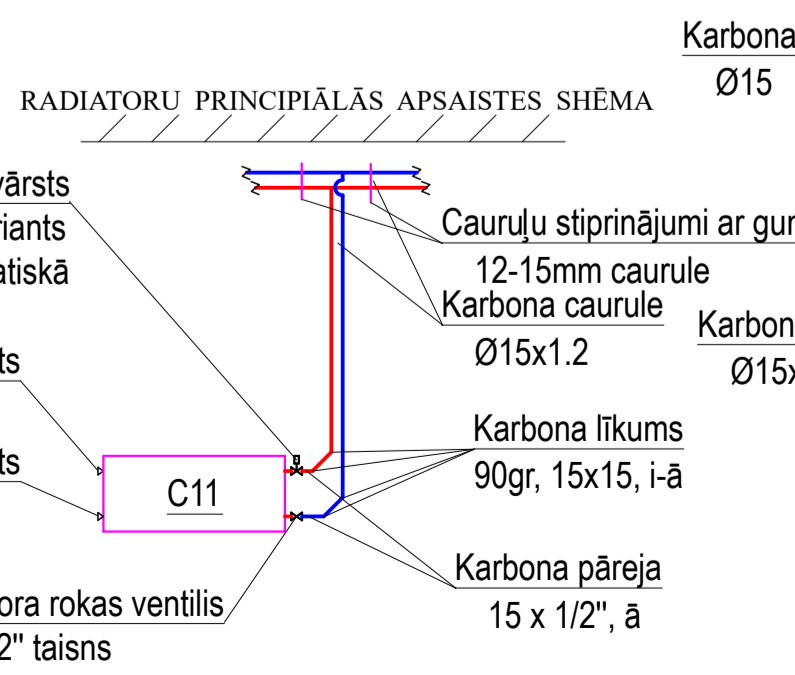
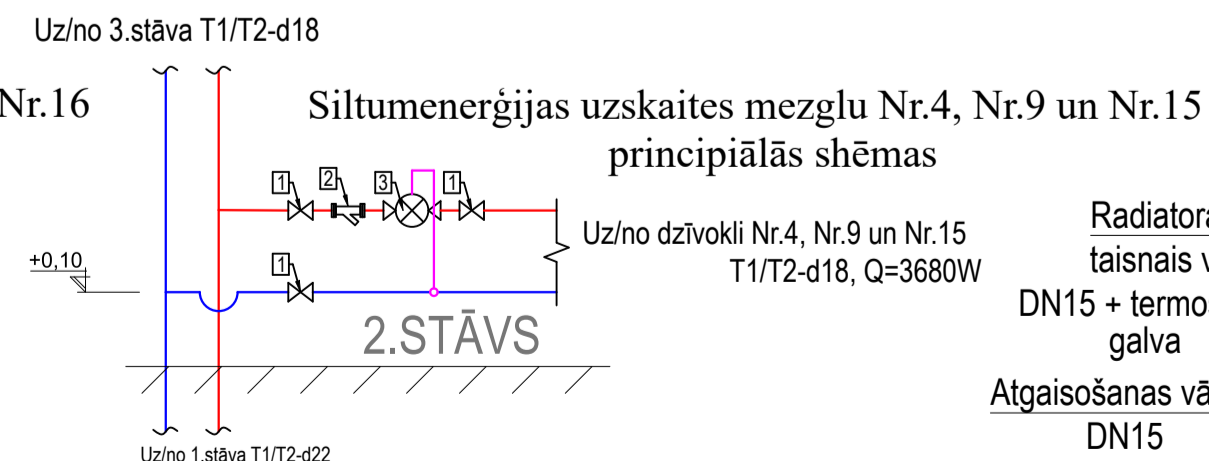
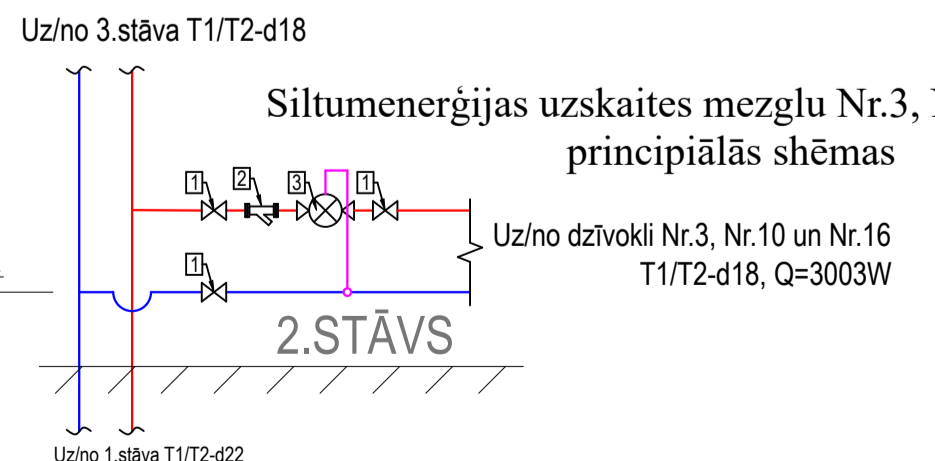


2.STĀVS  
M 1:100

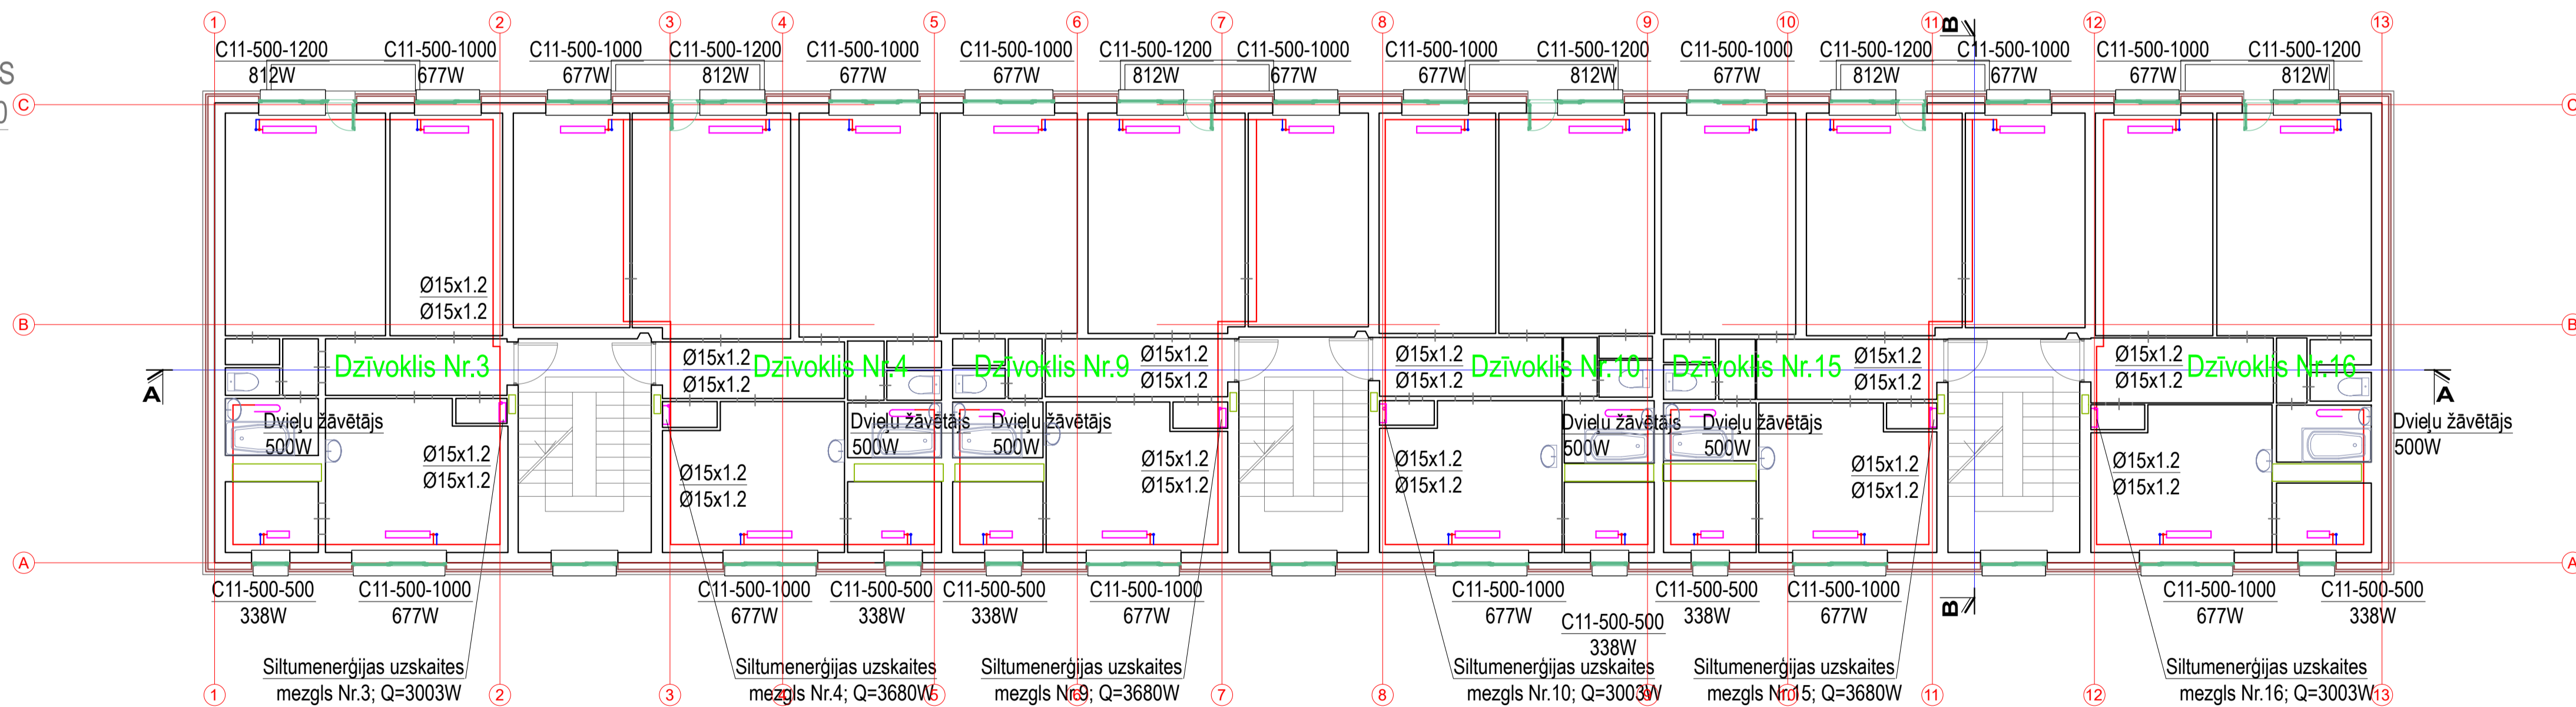

Iekārtas Nr.	Iekārtas nosaukums	Iekārtas raksturojums	Iekārtas skaits
1	Lodveida ventīlis	DN15	3 gb
2	Gružu filtrs	DN15	1 gb
3	Ultraskaņas siltuma skaitlīdžs	q=0.6m <sup>2</sup> /h; ar 3.6V bateriju; integrēts W-MBus	1 gb

Iekārtas Nr.	Iekārtas nosaukums	Iekārtas raksturojums	Iekārtas skaits
1	Lodveida ventīlis	DN15	3 gb
2	Gružu filtrs	DN15	1 gb
3	Ultraskaņas siltuma skaitlīdžs	q=0.6m <sup>2</sup> /h; ar 3.6V bateriju; integrēts W-MBus	1 gb

	SIA "Ceturtais stāvs" Saiete Iekārtas 2a, Madona, Madonas novads Reģ. Nr. 55403015621, Būv. Nr. 120-R	Projekts:	Daudzdzīvokļu dzīvojamās mājas energoefektivitātes paaugstināšanas pasākumi
	Būvniecības ieceres ierosinātājs: SIA "Madonas namsaimnieks"	Adrese:	Celtnieku iela 3, Cesvaine, Madonas nov.
Projekta vadītājs: A.Lielvaldis	17.09.2025.	Rasējums:	
Izstrādātājs: A.Lielvaldis	17.09.2025.	<b>2. STĀVA PLĀNS</b>	
Mērogs: 1:100		Dat: 09.2025.	Lapa: AVK-A-5