




PAGRABSTĀVS AR  
1.STĀVA DZĪVOKĻUS  
APKALPOJOŠIEM  
APKURES TĪKLIEM  
M 1:100

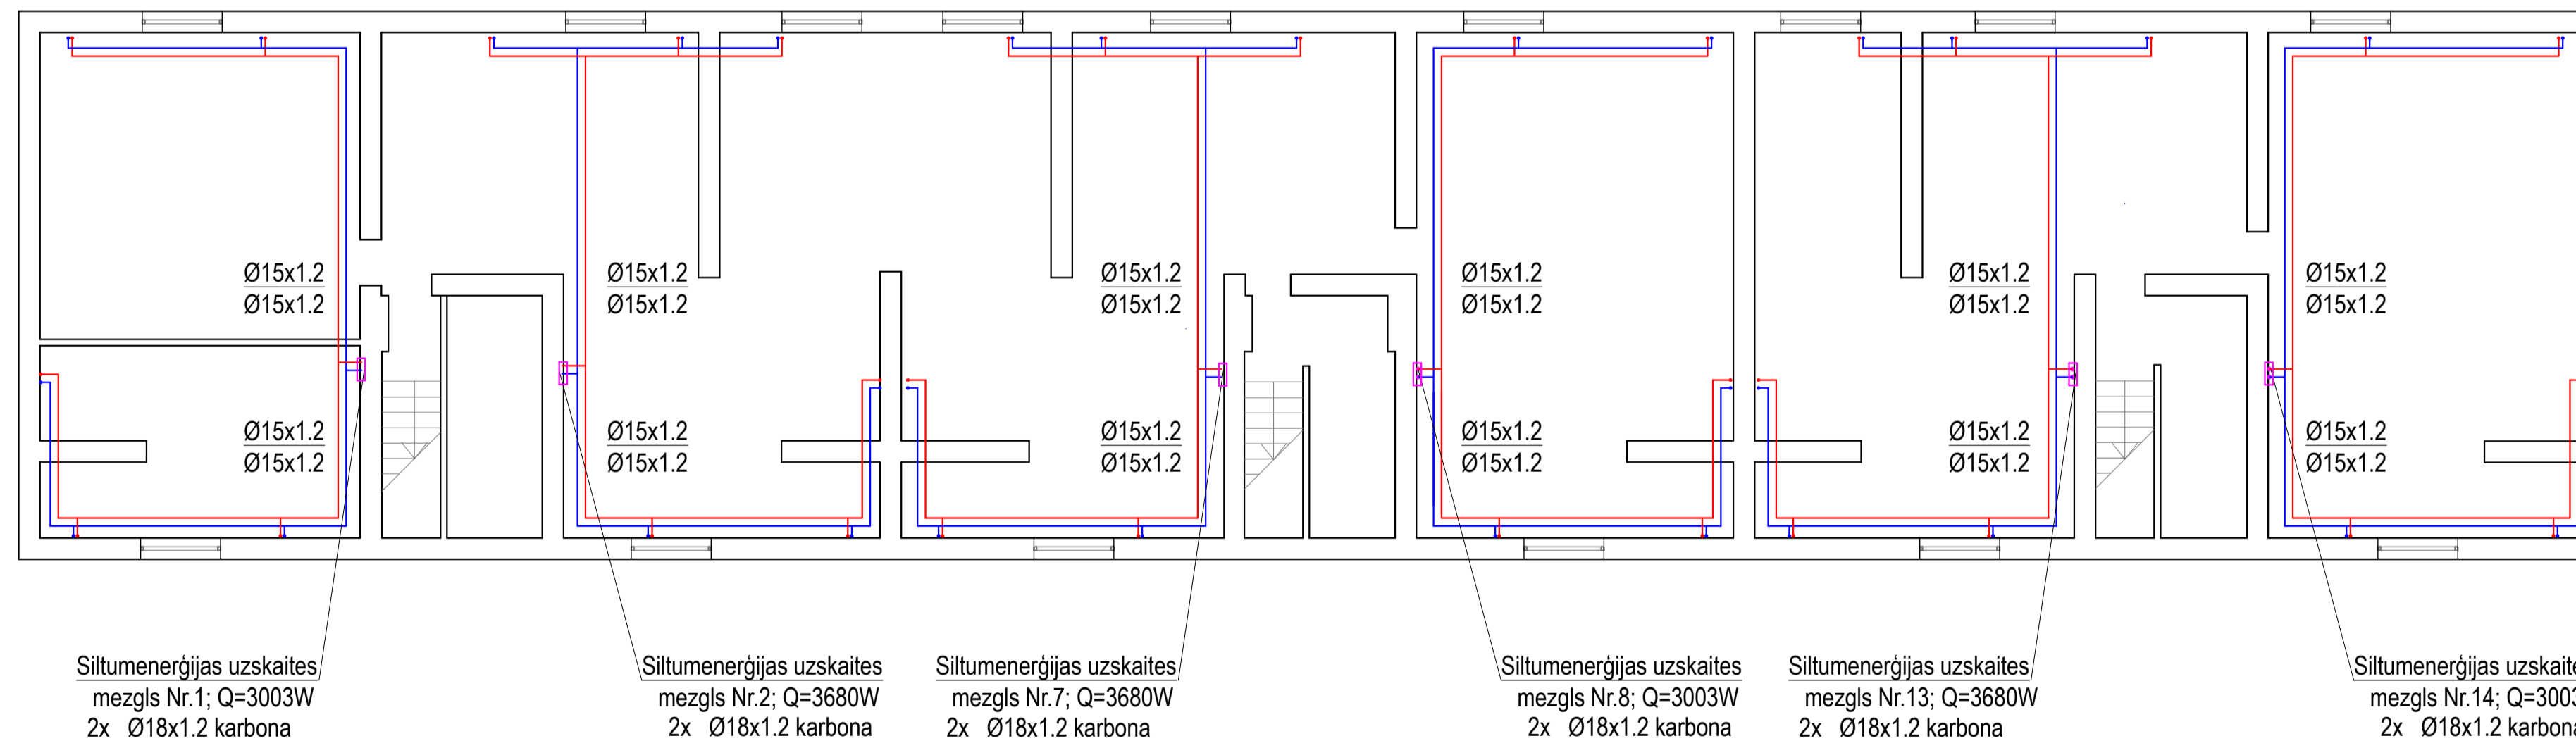

Stāvvadu regulējošās- un noslēgarmatūras apsaites mezglu Nr.1, Nr.8 un Nr.14  
principiālās shēmas  
b/m

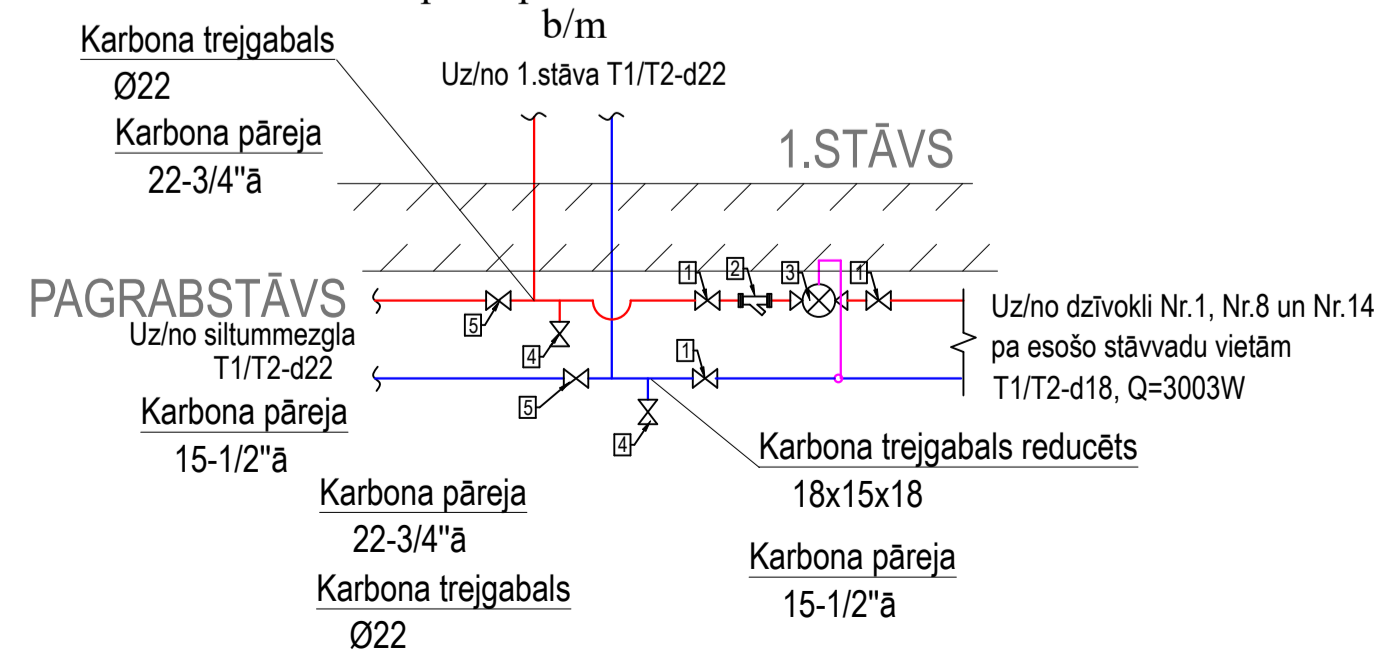

Stāvvadu regulējošās- un noslēgarmatūras apsaites mezglu Nr.2, Nr.7 un Nr.13  
principiālās shēmas  
b/m

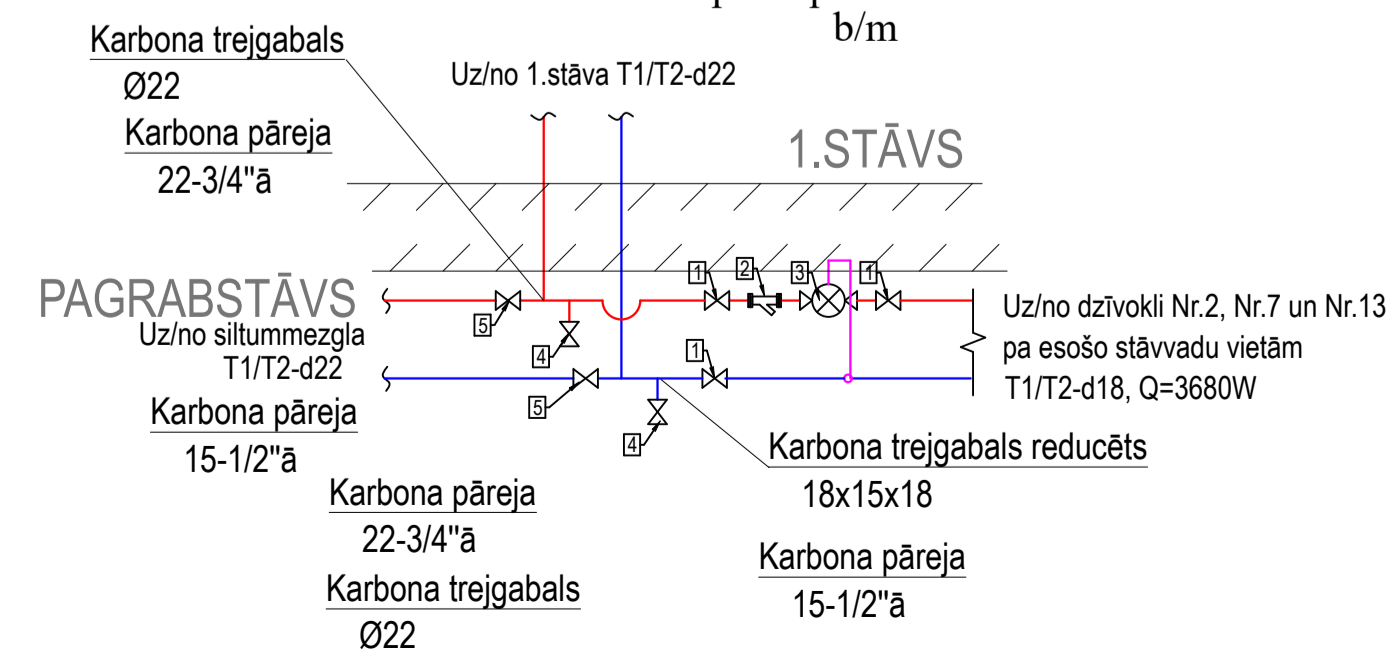

Specifikācijas

Iekārtas Nr.	Iekārtas nosaukums	Iekārtas raksturojums	Piezīmes
1	Loķveida ventīlis	DN15	Iekārtu skaits: 3 gb
2	Gružu filtrs	DN15	Iekārtu skaits: 1 gb
3	Ultraskaņas siltuma skaitītājs	q=0.6m³/h; ar 3.6V bateriju; integrēts W-MBus	Iekārtu skaits: 1 gb
4	Loķveida ventīlis	1/4 12"	Tukšdošanai / atgriešanai
5	Aizbīdne	3/4" Rastelli	Balansēšanai / noslēgšanai

	SIA "Ceturtais stils" Saieta ieluka 2a, Madonas novads Reģ. Nr. 55403015621, Būv. Nr. 120-R	Projekts:	Daudzdzīvokļu dzīvojamās mājas energoefektivitātes paaugstināšanas pasākumi
	Būvniecības ieceres ierosinātājs: SIA "Madonas namsaimnieks"	Adrese:	Celtnieku iela 3, Cesvaine, Madonas nov.
		Rasējums:	Stadija: BP
Būvproj.d.vad. Izstrādāja	A.Lielvaldis	17.09.2025. 17.09.2025.	PAGRABSTĀVA PLĀNS 2
		Mērogs: 1:100 Dat: 09.2025. Lapa: AVK-A-3	Lapas: 7