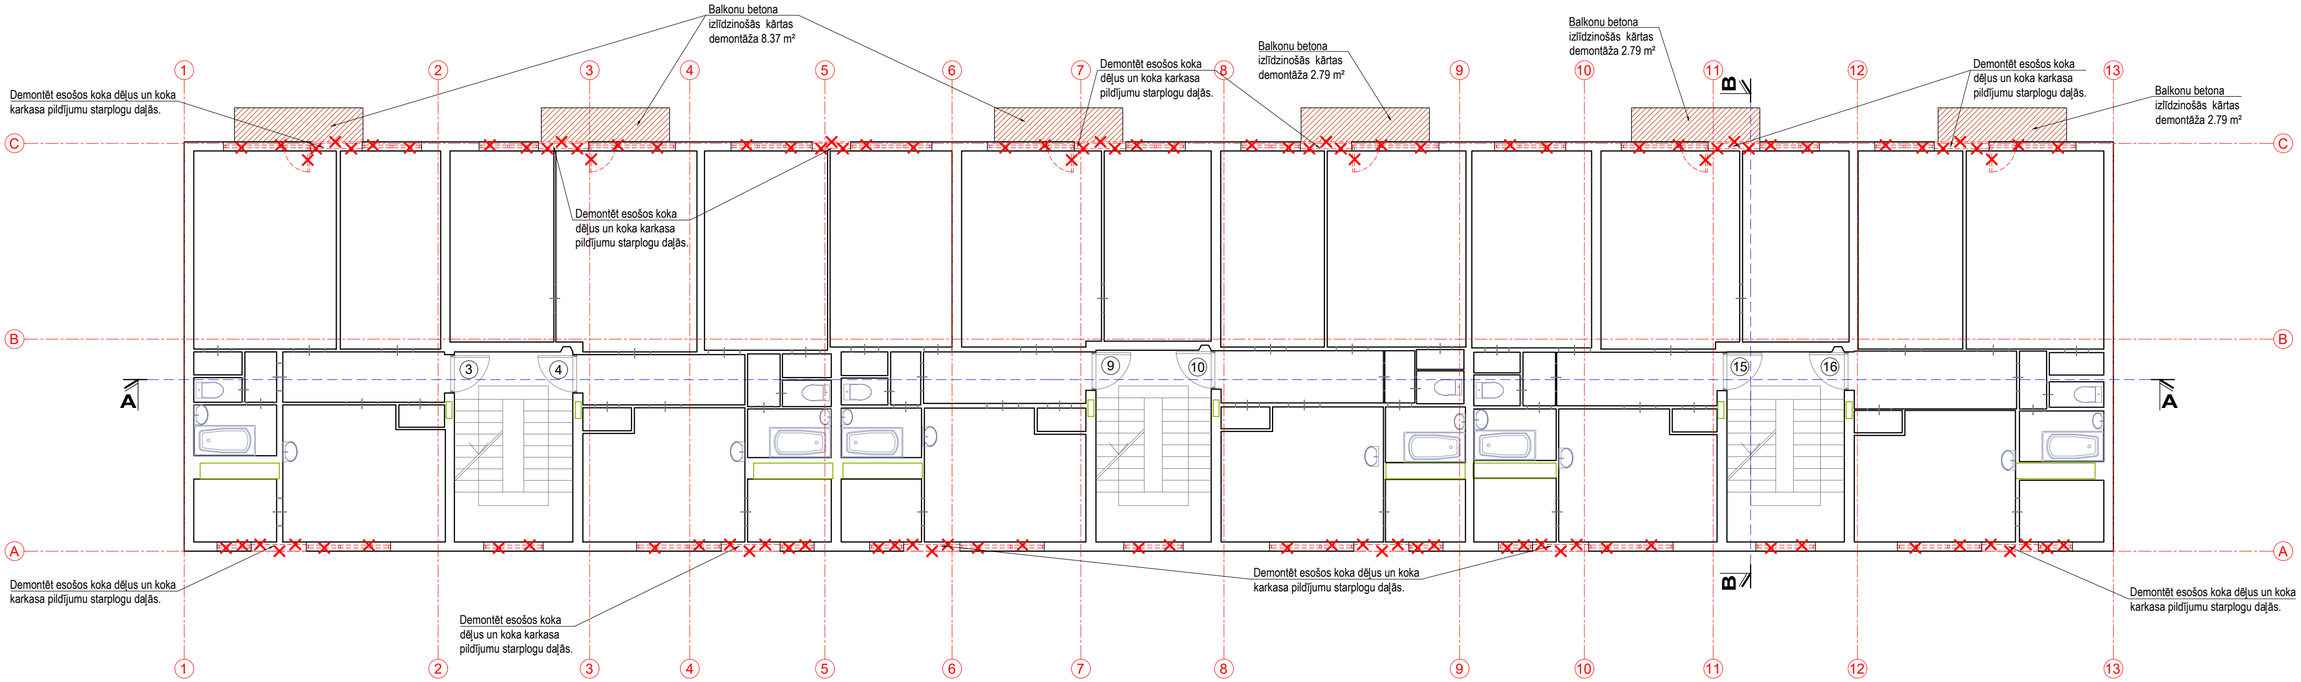

PIEŅEMTIE APZĪMĒJUMI:

- Esošās sienas un starpsienas
- (8) Dzīvokļu numurācija
- Demontējamās sienas un konstrukcijas
- Esošās iekšdurvis

Piezīmes

1. Vispārējos norādījumus skatīt lapā AR-00.
2. Par nosacīto relatīvo atzīmi ±0.00 pieņemts pirmā stāva grīdas virsmas līmenis, kāpņu telpā.
3. Izmēri doti milimetros, augstuma atzīmes dotas metros.
4. AR daļas rasējumus skatīt kopā ar BK, EL, AVK, ŪK, un citām projekta daļām.
5. Visas izmaiņas saskaņot ar projekta autoriem un iekārtu piegādātājiem.

CETURTAIS STILS PROJEKTĒŠANAS BIROJS		SIA "Ceturtais stils" Saieta laukums 2a, Madona, Madonas novads Reģ. Nr. 55403015621, Būvk. Nr. 1200-R		*Projekts:*	Daudzdzīvokļu dzīvojamās mājas energoefektivitātes paaugstināšanas pasākumi	
		Būvniecības ieceres ierosinātājs:		*Adrese:*	Celtnieku iela 3, Cesvaine, Madonas nov.	*Stadija:* **BP**
		SIA "Madonas namsaimnieks"				
				Rasējums:		
Būvproj.d.vad.	**J. Moris**		16.05.2025.	**2. STĀVA DEMONTĒJAMO KONSTRUKCIJU PLĀNS**		
Izstrādāja	**K. Upāns**		16.05.2025.			
				Mērogs: **1:100**	*Dat: 05.2025.* *Lapa:* **AR-03**	*Lapas:*skat.AR-00