3. STĀVA PLĀNS
M 1:100

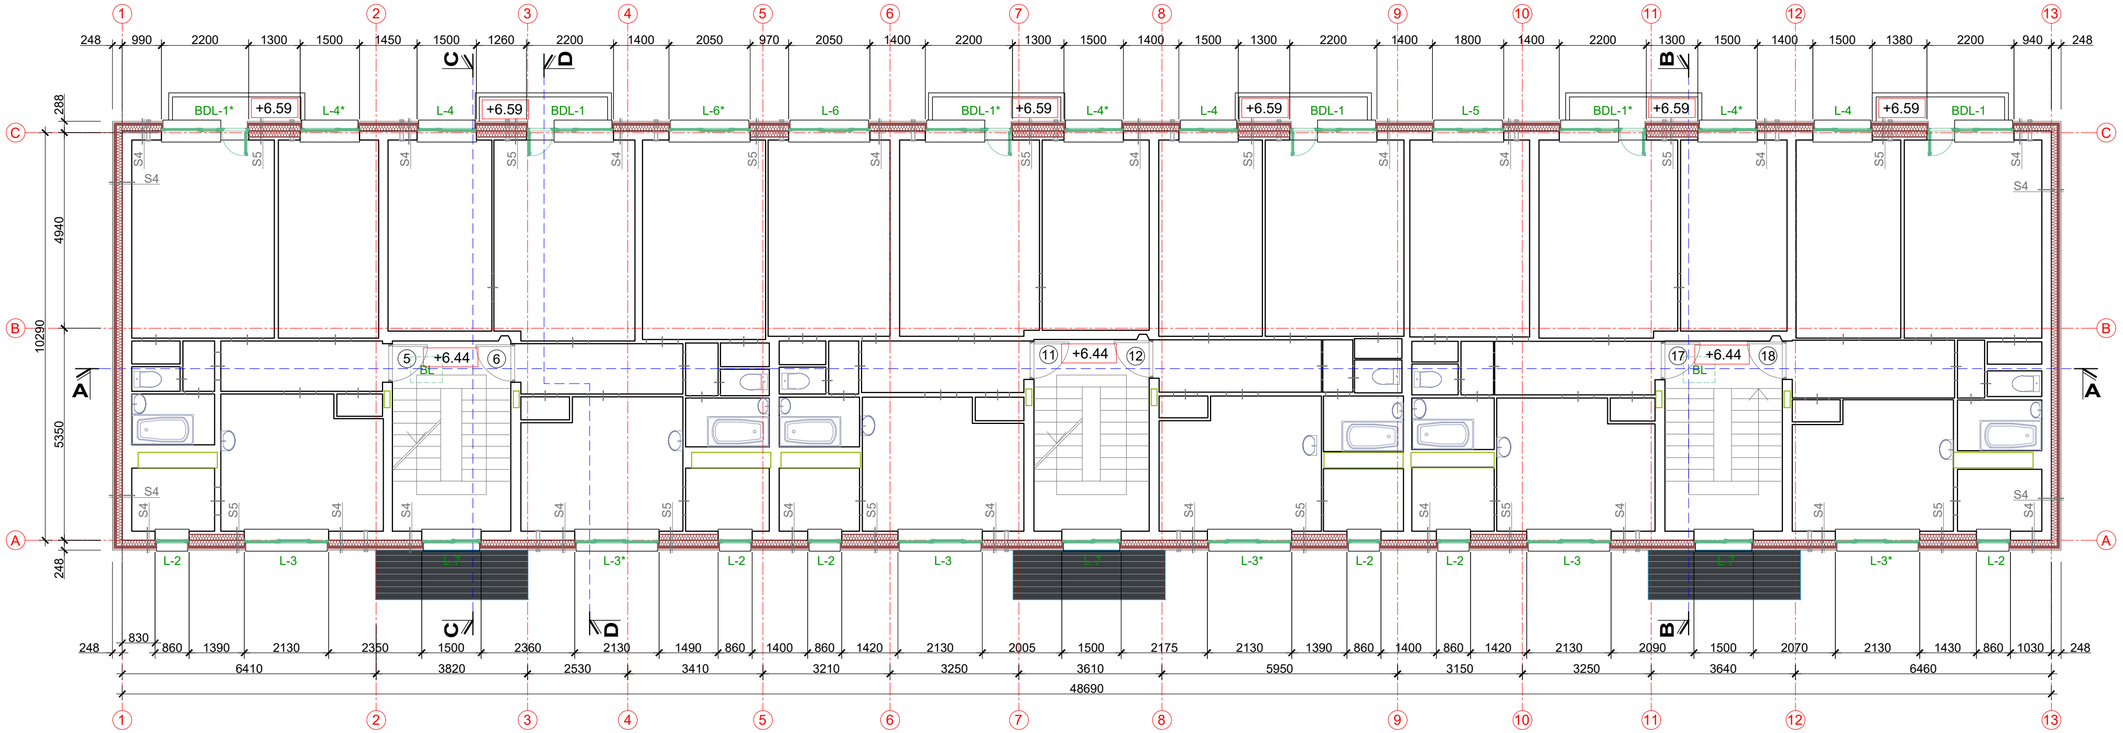

PIEŅEMTIE APZĪMĒJUMI:

- Esošās sienas un starpsienas
- (8) Dzīvokļu numerācija
- ±0.00 Grīdas līmeņa augstuma atzīme
- Projektētā akmens vates siltumizolācija 150mm + 50mm vēja izolācijas plāksne, ventilējama
- Svaigā gaisa vārsts ar termostatu
- Projektējamie logi
- Esošās iekšdurvis

Piezīmes

1. Vispārējos norādījumus skatīt lapā AR-00.
2. Par nosacīto relatīvo atzīmi ±0.00 pieņemts pirmā stāva grīdas virsmas līmenis, kāpņu telpā.
3. Izmēri doti milimetros, augstuma atzīmes dotas metros.
4. AR daļas rasējumus skatīt kopā ar BK, EL, AVK, ŪK, un citām projekta daļām.
5. Visas atsauces uz iekārtu, materiālu un izstrādājumu izgatavotāju firmām, kuras norādītas būvprojektā, liecina par šo iekārtu kvalitātes un apkalpošanas līmeni un var tikt aizstātas ar ekvivalentiem.
6. Visas izmaiņas saskaņot ar projekta autoriem un iekārtu piegādātājiem.

CETURTAIS STILS PROJEKTĒŠANAS BIROJS	SIA "Ceturtais stils" Saieta laukums 2a, Madona, Madonas novads Reģ. Nr. 55403015621, Būvk. Nr. 1200-R			*Projekts:*	Daudzdzīvokļu dzīvojamās mājas energoefektivitātes paaugstināšanas pasākumi
	Būvniecības ieceres ierosinātājs: SIA "Madonas namsaimnieks"			*Adrese:*	Celtnieku iela 3, Cesvaine, Madonas nov. — *Stadija:* BP
				Rasējums:	
Būvproj.d.vad.	J. Moris		16.05.2025.	3. STĀVA PLĀNS	
Izstrādāja	K. Upāns		16.05.2025.		
				Mērogs: 1:100	*Dat:* 05.2025. *Lapa:* AR-09 *Lapas:*skat.AR-00