FASĀDE ASĪS A-C
M 1:100

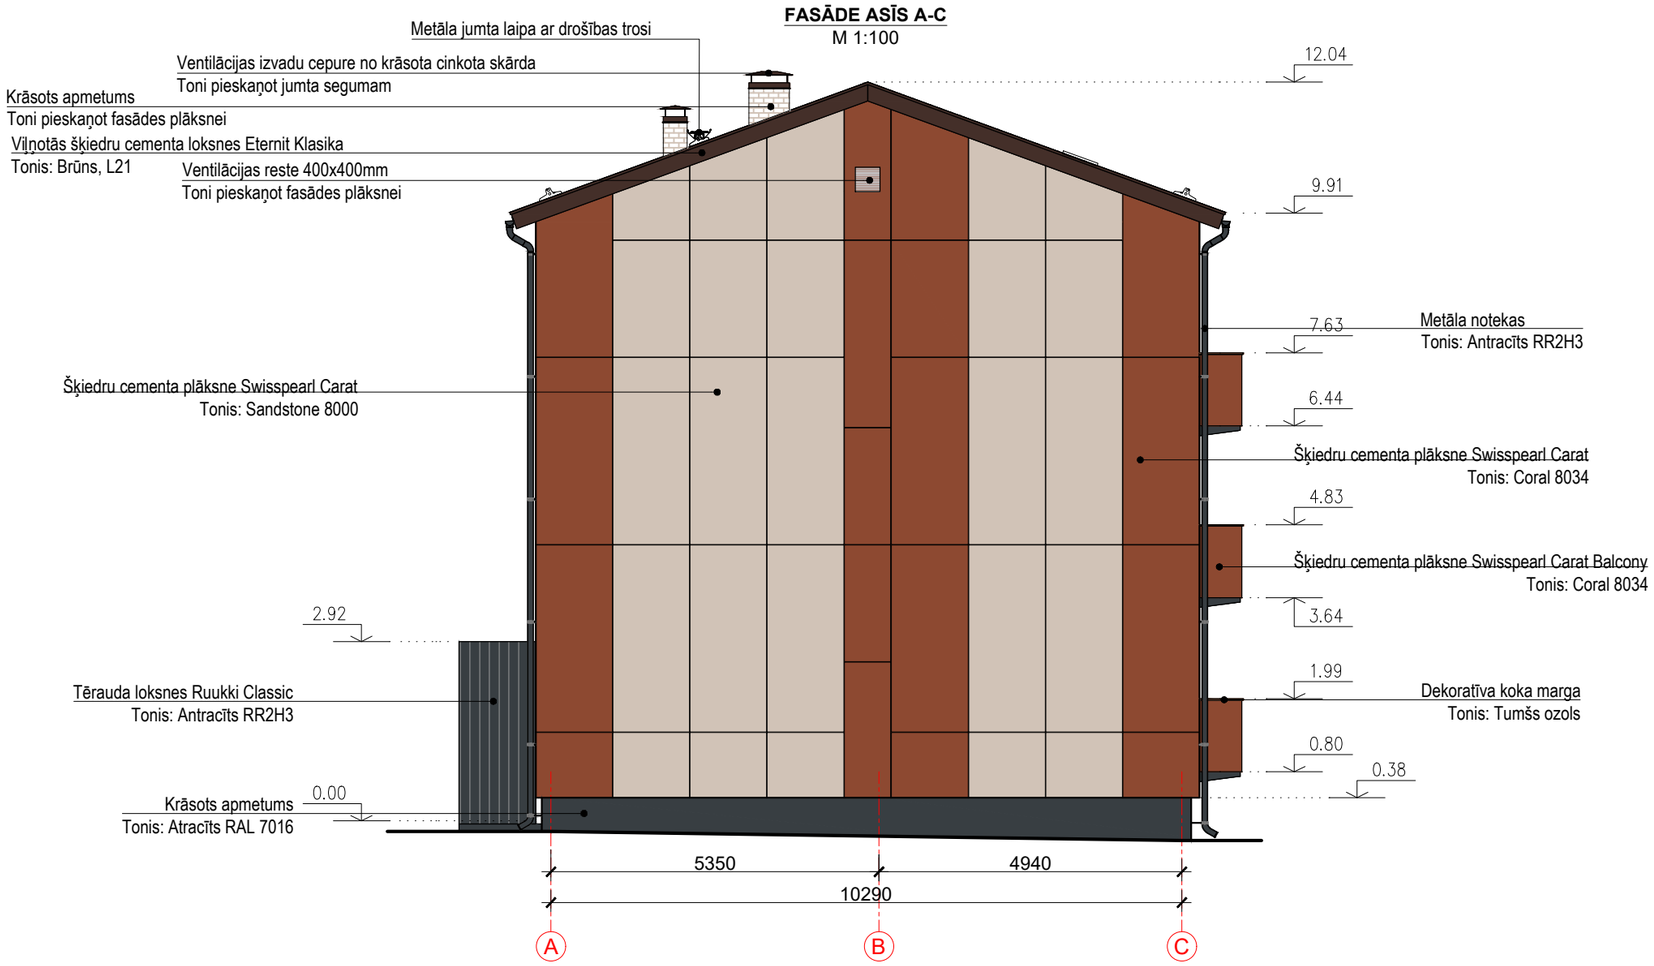

Piezīmes

1. Vispārējos norādījumus skatīt lapā AR-00.
2. Par nosacīto relatīvo atzīmi ±0.00 pieņemts pirmā stāva grīdas virsmas līmenis, kāpņu telpā.
3. Izmēri doti milimetros, augstuma atzīmes dotas metros.
4. AR daļas rasējumus skatīt kopā ar BK, EL, AVK, ŪK, un citām projekta daļām.
5. Visas izmaiņas saskaņot ar projekta autoriem un iekārtu piegādātājiem.

CETURTAIS STILS PROJEKTĒŠANAS BIROJS		SIA "Ceturtais stils" Saieta laukums 2a, Madona, Madonas novads Reģ. Nr. 55403015621, Būvk. Nr. 1200-R		*Projekts:*	Daudzdzīvokļu dzīvojamās mājas energoefektivitātes paaugstināšanas pasākumi		
		Būvniecības ieceres ierosinātājs: **SIA "Madonas namsaimnieks"**		*Adrese:*	Celtnieku iela 3, Cesvaine, Madonas nov.		*Stadija:* **BP**
				Rasējums:			
Būvproj.d.vad.	**J. Moris**		16.05.2025.	**FASĀDE ASĪS A-C**			
Izstrādāja	**K. Upāns**		16.05.2025.				
				Mērogs:	**1:100**	*Dat: 05.2025.*	*Lapa:* **AR-14** *Lapas:*skat.AR-00