



Mezģls "M-5"
M 1:20

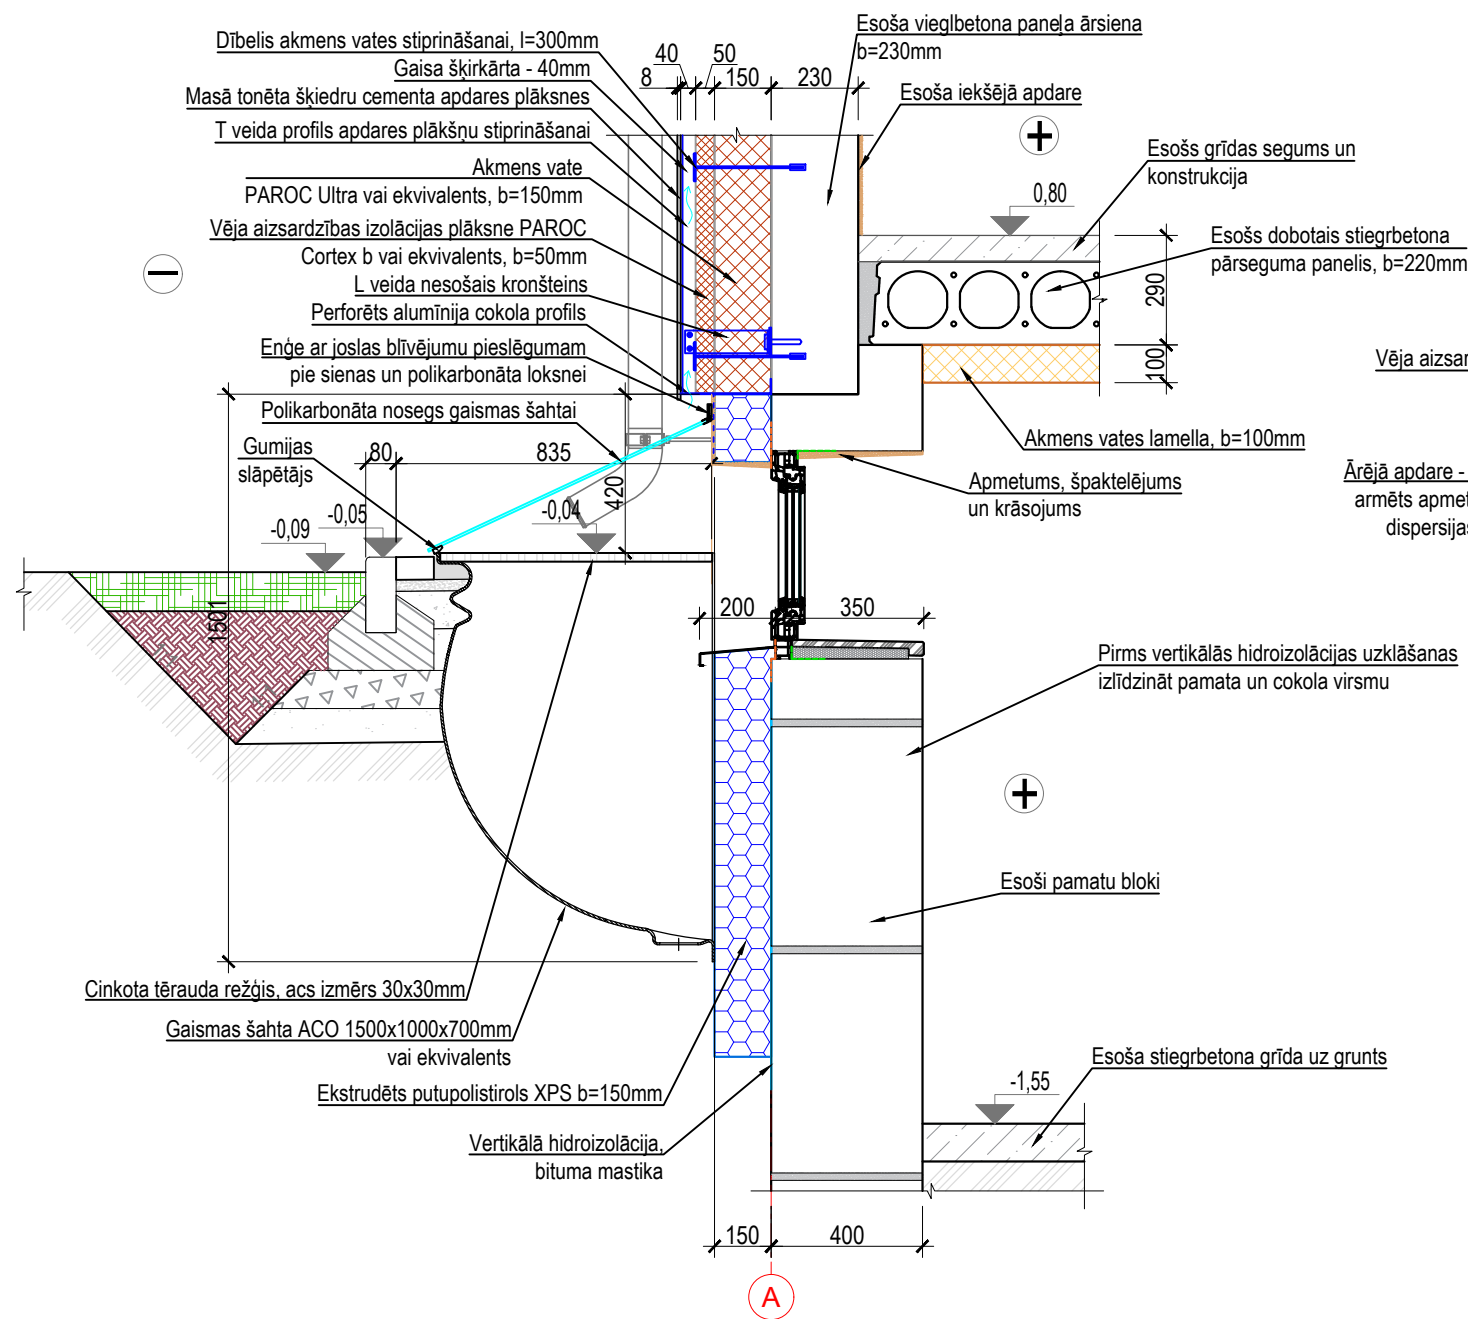


Mezģls "M-2"
M 1:20

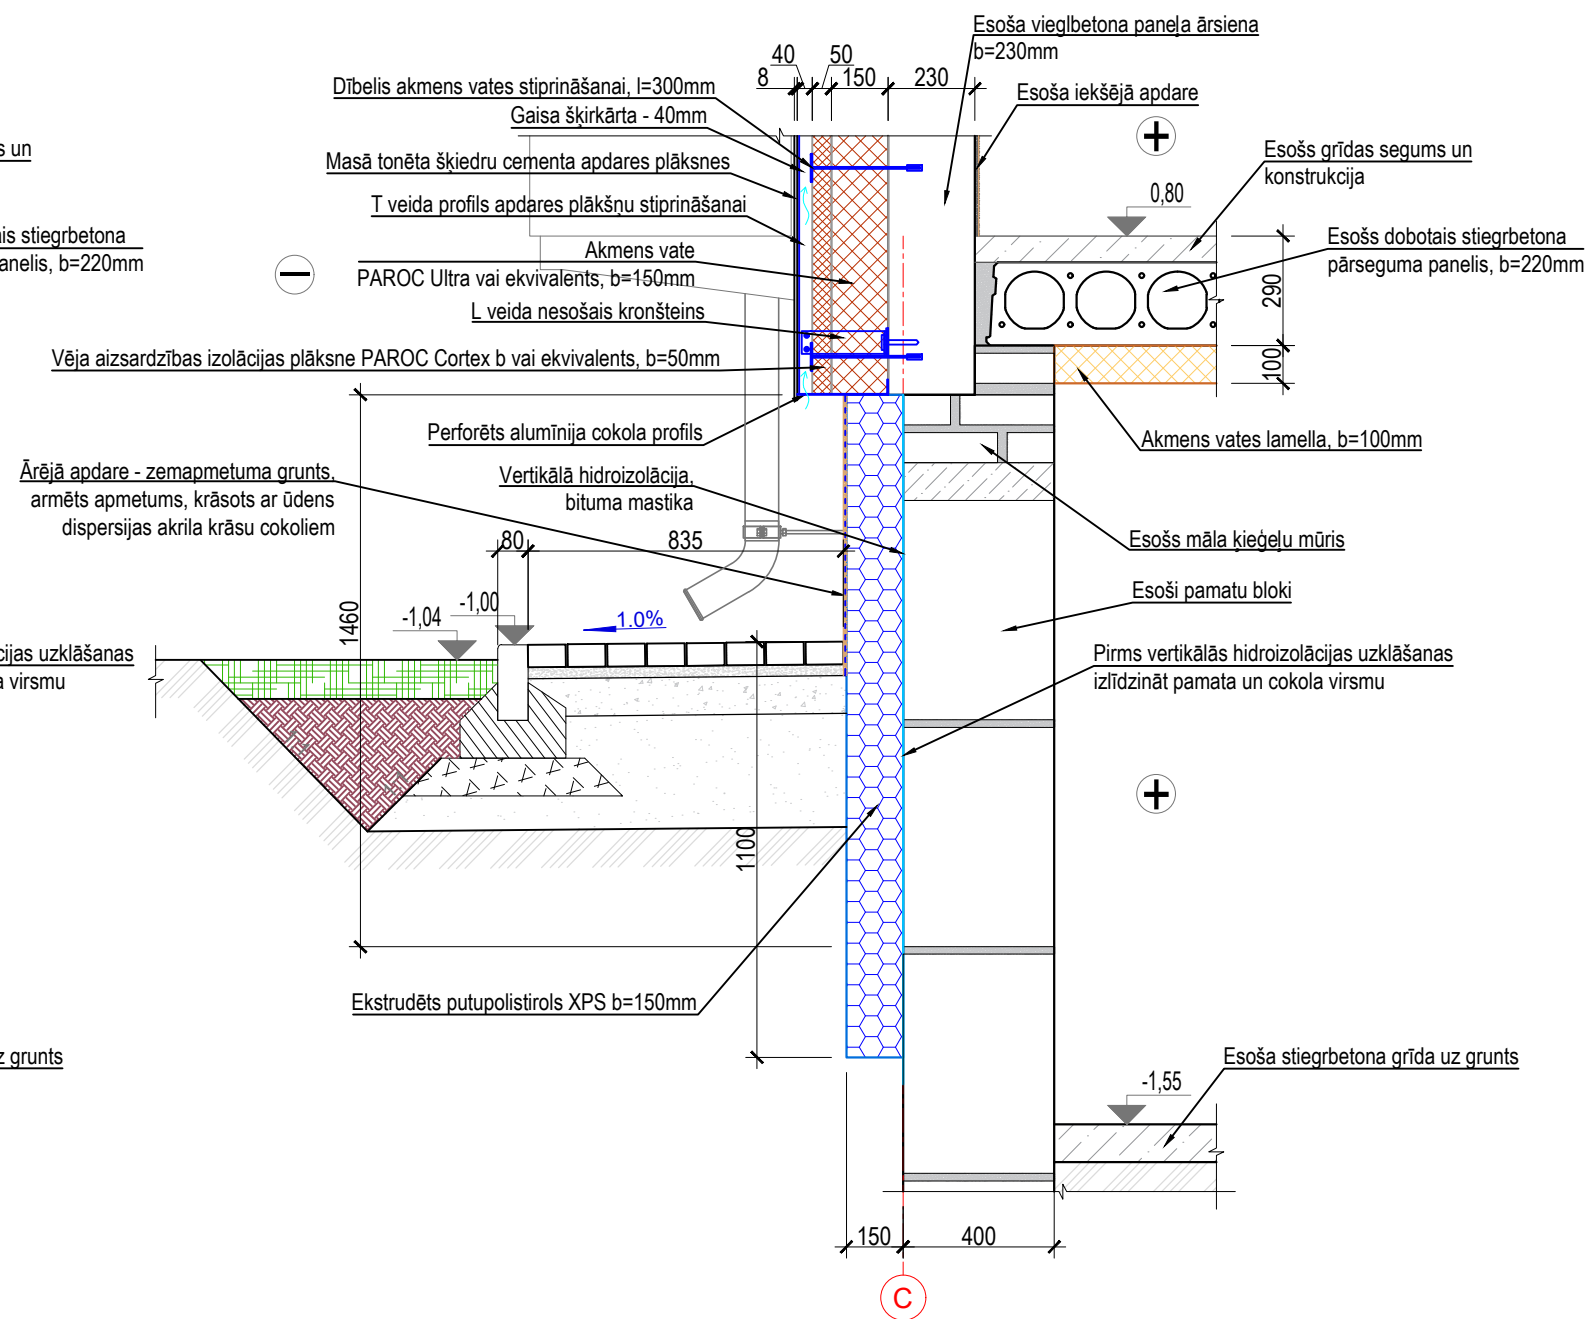

Piezīmes:

1. Šķiedru cementa apdares loksnes stiprināt atbilstoši ražotāja norādījumiem, veidojot metāla nesošo karkasu.
2. Ārējās palodzes iestrādāt aiz šķiedru cementa apdares plāksnēm.
3. Izbūvējot un montējot konstrukcijas ievērot ražotāju norādes.
4. Neskaidrību gadījumā, skatīt līdzīgus mezģlus.
5. Jebkuras izmaiņas projektā jasaskaņo ar projekta autoru.

	SIA "Ceturtais stils" Saieta laukums 2a, Madona, Madonas novads Reģ. Nr. 55403015621, Būv. Nr. 1200-R	Projekts: Daudzdzīvokļu dzīvojamās mājas energoefektivitātes paaugstināšanas pasākumi			
	Būvniecības ieceres ierosinātājs: SIA "Madonas namsaimnieks"	Adrese: Celtnieku iela 3, Cēsaine, Madonas nov.	Stadija: BP		
	Rasējums:				
Būvproj. d. vad. J. Moris	13.08.2025.	MEZĢLI "M-2" UN "M-5"			
Izstrādāja K. Upāns	13.08.2025.				
		Mērogs: 1:20	Dat: 08.2025.	Lapa: AR-23	Lapas: skat. AR-00