

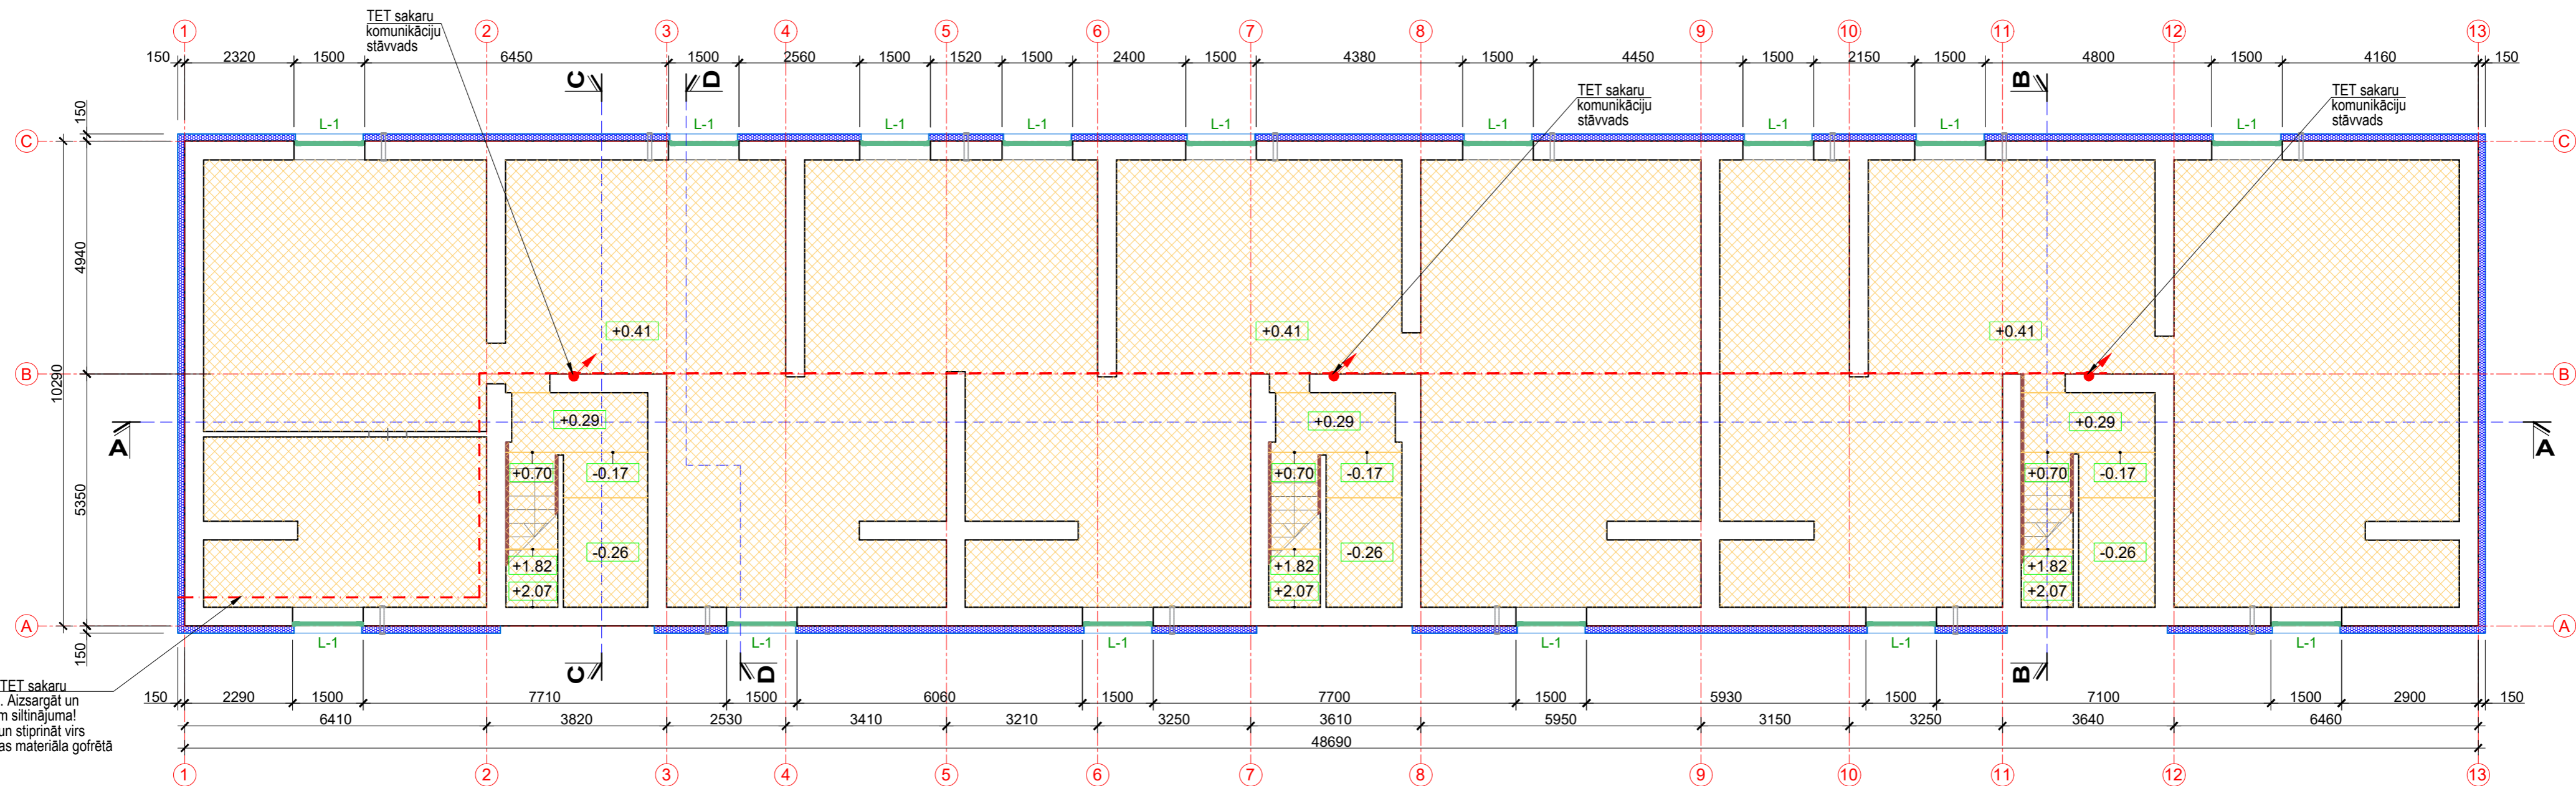


 



PAGRABA GRIESTU PLĀNS
M 1:100

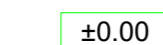


UZMANĪBU! TET sakaru komunikācija. Aizsargāt un neizvietot zem siltinājuma! Kabeli izcelt un stiprināt virs siltumizolācijas materiāla gofrētā caurulē

PIEŅEMTIE APZĪMĒJUMI:

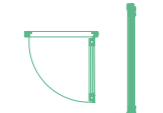-  Esošās sienas un starpsienas
-  Griestu līmeņa augstuma atzīme
-  Projektētā ekstrudētā putupolistirola siltumizolācija 150mm, apmetums
-  Projektētā akmens vates lamelļu siltumizolācija 100mm
-  Projektējamās durvis un logi
-  Manuāli regulējams ventilācijas kanāls, pagraba ventilācijai

Piezīmes

1. Vispārējos norādījumus skatīt lapā AR-00.
2. Par nosacīto relatīvo atzīmi ±0.00 pieņemts pirmā stāva grīdas virsmas līmenis, kāpņu telpā.
3. Izmēri doti milimetros, augstuma atzīmes dotas metros.
4. AR daļas rasējumus skatīt kopā ar BK, EL, AVK, ŪK, un citām projekta daļām.
5. Visas atsauces uz iekārtu, materiālu un izstrādājumu izgatavotāju firmām, kuras norādītas būvprojektā, liecina par šo iekārtu kvalitātes un apkalpošanas līmeni un var tikt aizstātas ar ekvivalentiem.
6. Visas izmaiņas saskaņot ar projekta autoriem un iekārtu piegādātājiem.
7. TET sakaru komunikācijas nedrīkst izvietot zem siltumizolācijas materiāla. Tās jāstiprina virs siltumizolācijas materiāla.

	SIA "Ceturtais stils" Saieta laukums 2a, Madona, Madonas novads Reģ. Nr. 55403015621, Būv. Nr. 1200-R	Projekts: Daudzdzīvokļu dzīvojamās mājas energoefektivitātes paaugstināšanas pasākumi		
	Būvniecības ieceres ierosinātājs: SIA "Madonas namsaimnieks"	Adrese: Celtnieku iela 3, Cēsaine, Madonas nov.	Stadija: BP	
Būvproj.d.vad. J. Moris		09.09.2025.	PAGRABA GRIESTU PLĀNS	
Izstrādāja K. Upāns		09.09.2025.		
Mērogs: 1:100		Dat.: 09.2025.	Lapa: AR-19	Lapa.skat.AR-00