PLĀNI M 1:100

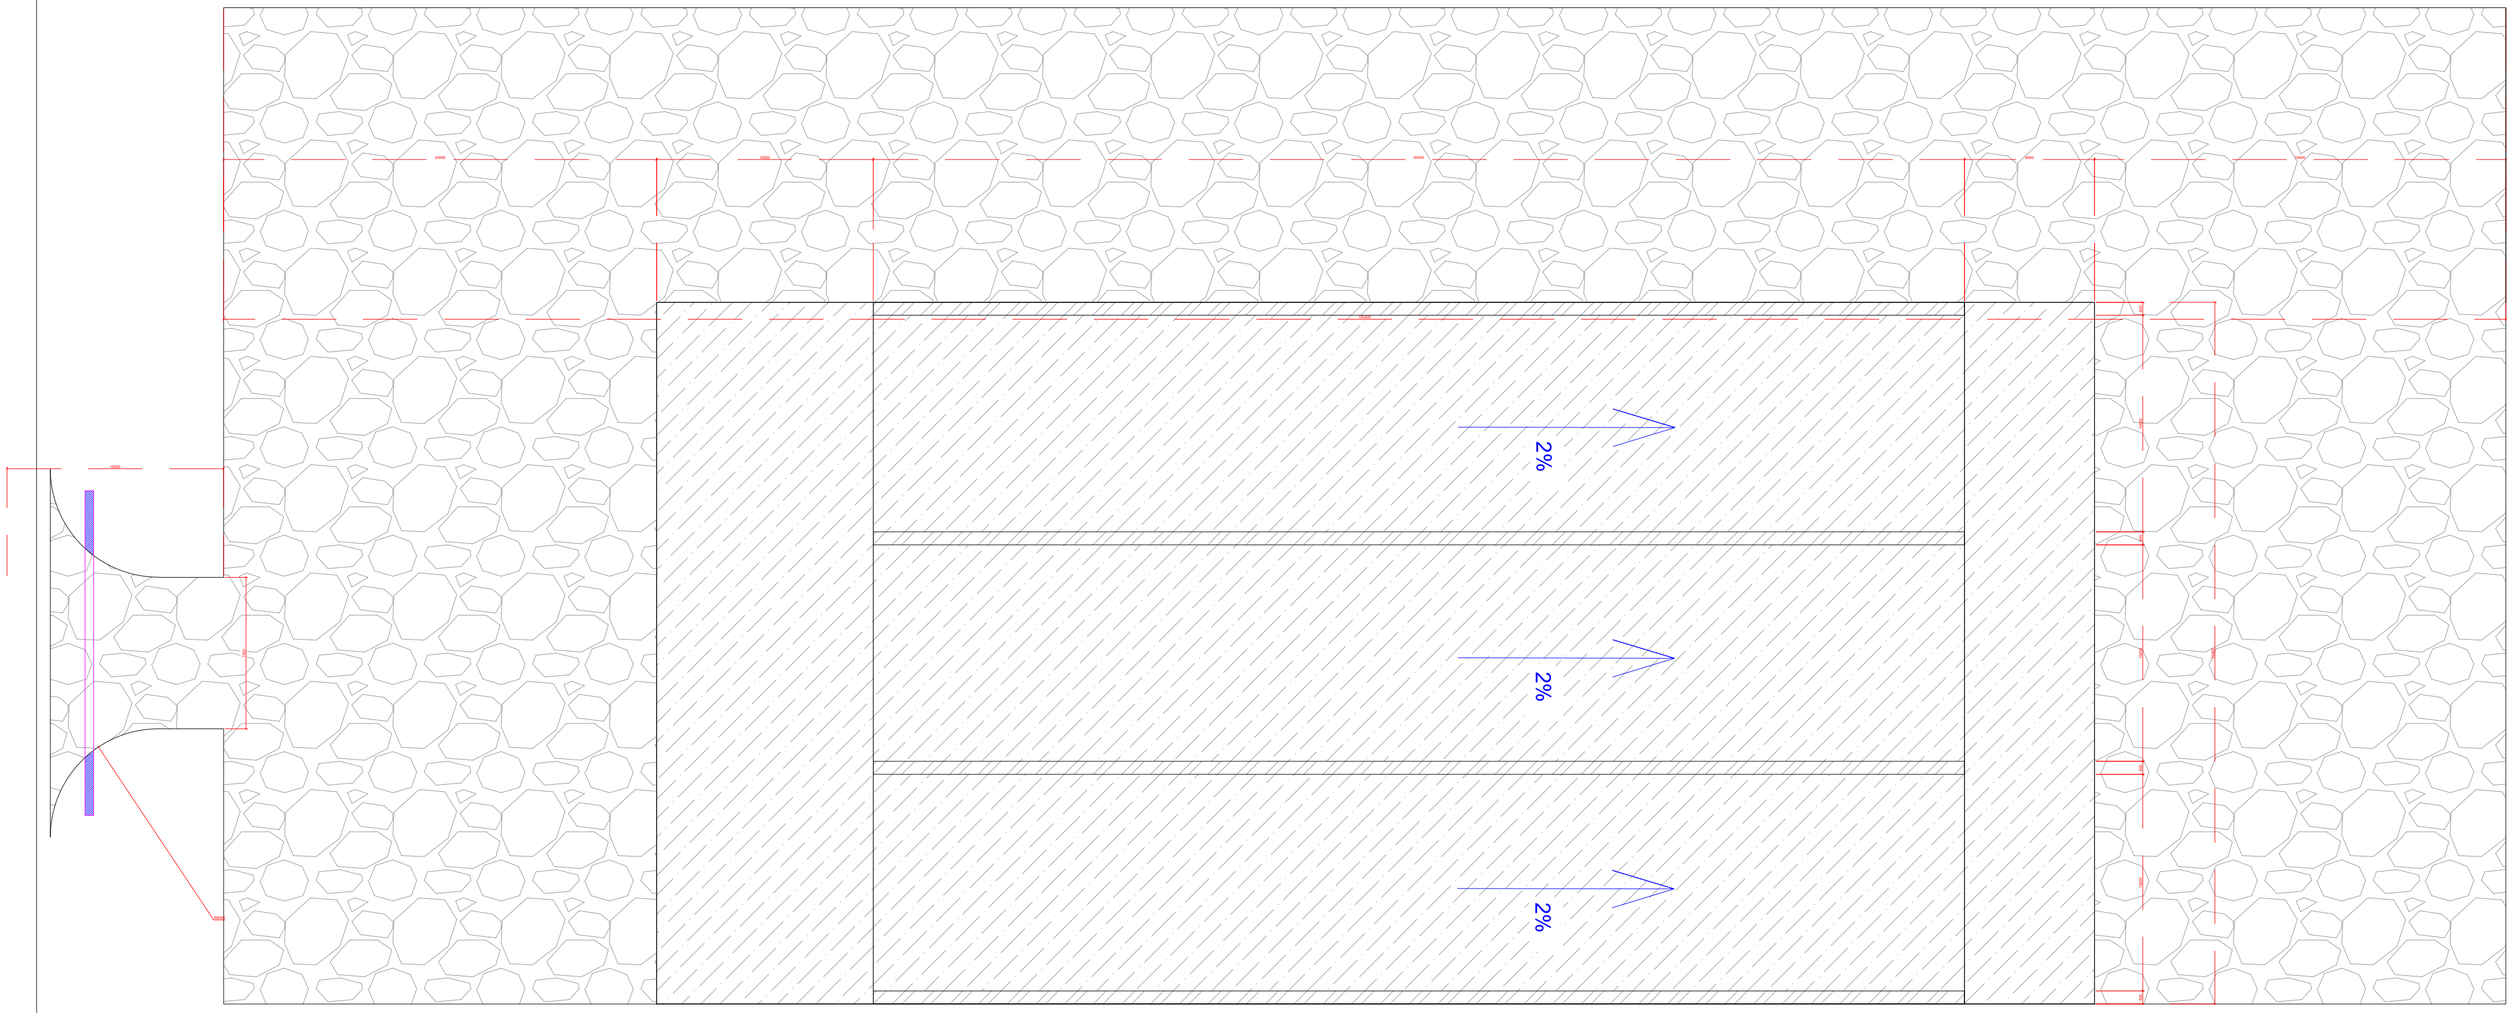

Griezums M 1:50

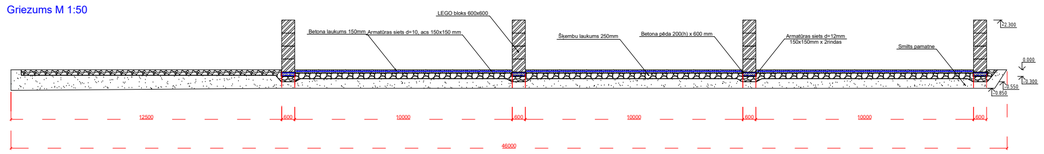

Materiālu apjoms

Nr.p.k.	NOSAUKUMS	Daudzums	Daudzums sablīvētam materiālam
1	Grunts pamatnes izrakums līdz smilts paberuma atzīmei	4060 m3	
2	Ģeotekstils neaustais 200g/m2	5065 m2	
3	Smilts pamatne 500 - 650 mm biezumā	5065 m2	2983 m3
4	Ģeorežģis Thrace TG 20/20S	2115 m2	
5	Šķemba 0-45 frakcija 250mm biezumā	4915 m2	1230 m3
6	Hidroizolācija zem betona plātenes	5065 m2	
7	Betona pēda zem LEGO blokiem b=200mm	121 m2	
8	Armatūras siets d=12, acs 150x150mm	250 m2	
9	Betona laukuma b=150mm	2030 m2	
10	Armatūras siets d=10 acs 150x150	2030 m2	
11	LEGO BLOKI 600x600x1800mm	448 gb	
12	Caurteka d=400	15 t.m	

Pieņemtie apzīmējumi

Nr.p.k.	Apzīmējums plānā	NOSAUKUMS
1		Smilts kārta 500-650mm
2		Caurteka d=400
3		Šķembu laukums b=250mm
4		Betona pēda un plātne
5		LEGO bloki 600x600mm

Amats	Uzvārds	Paraksts	Datums	Būve
				Lopbarības novietošanas laukumu izbūve īpašumā "Āpši", Berozovka, Līdumnieku pag., Ludzas nov., LV-5719
				Lapas nosaukums: PLĀNS,GRIEZUMS ,DARBU APJOMS
Izstrād.	T.Šestakovska			
				Pasūtījuma numurs: 08-2026
				Proj. stadija: PR; Marka: AR; Lapa: 1; Mērogs:
				Būvpr. sert. 3-01726
				Reģ. apl. BE - 0001379