




M 1:200

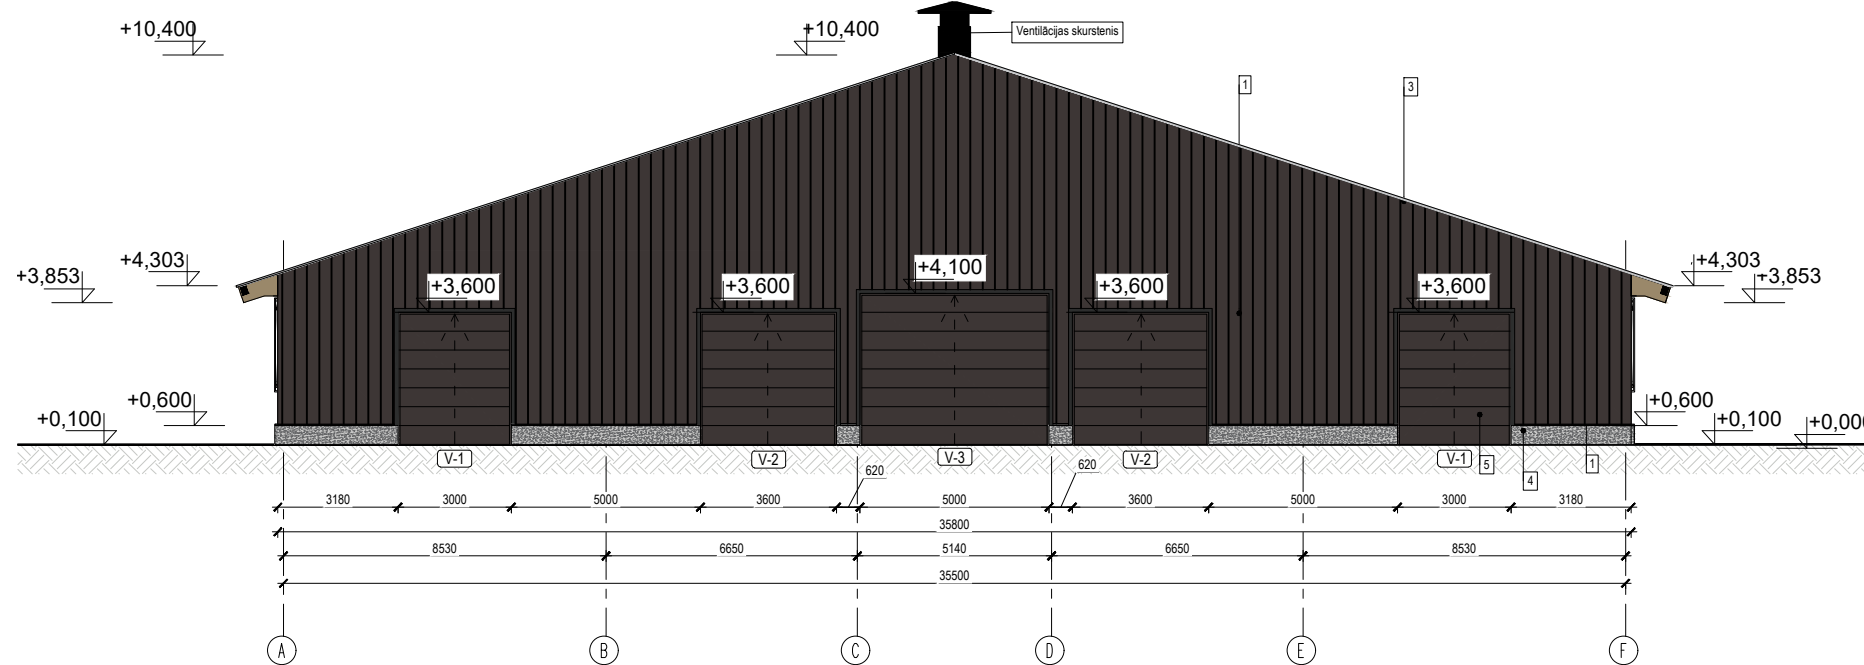


M 1:200

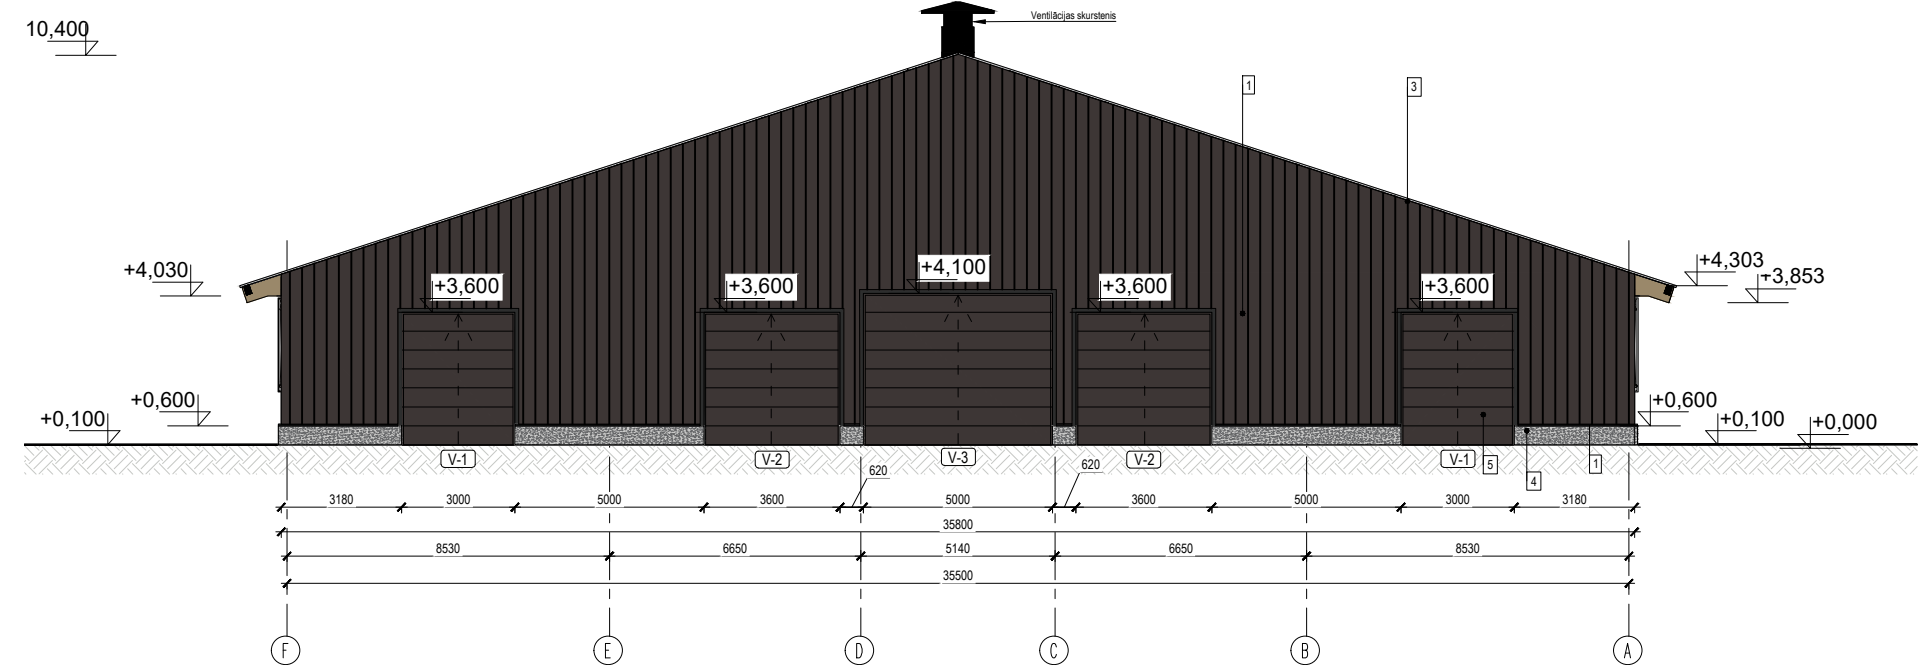


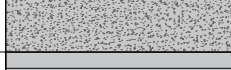
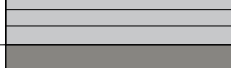

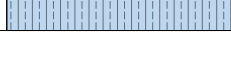


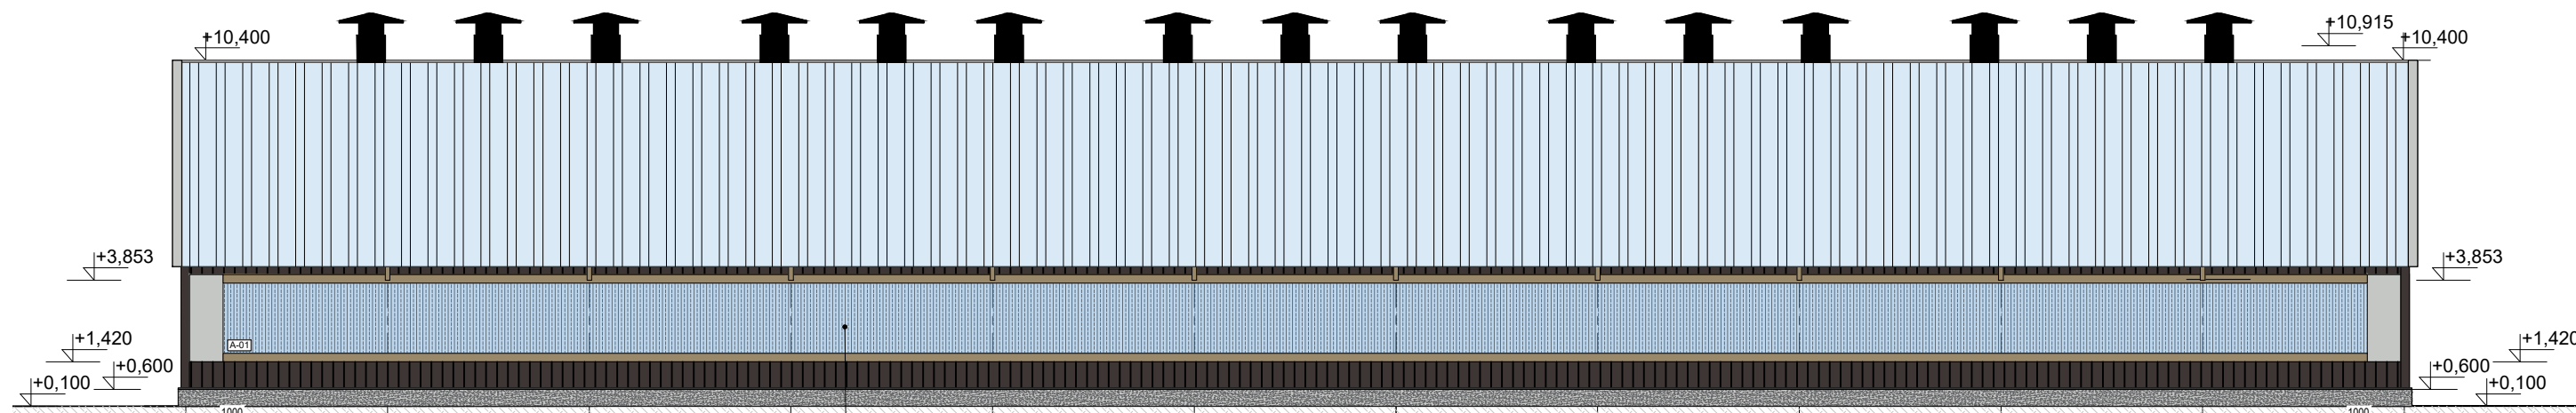M 1:200

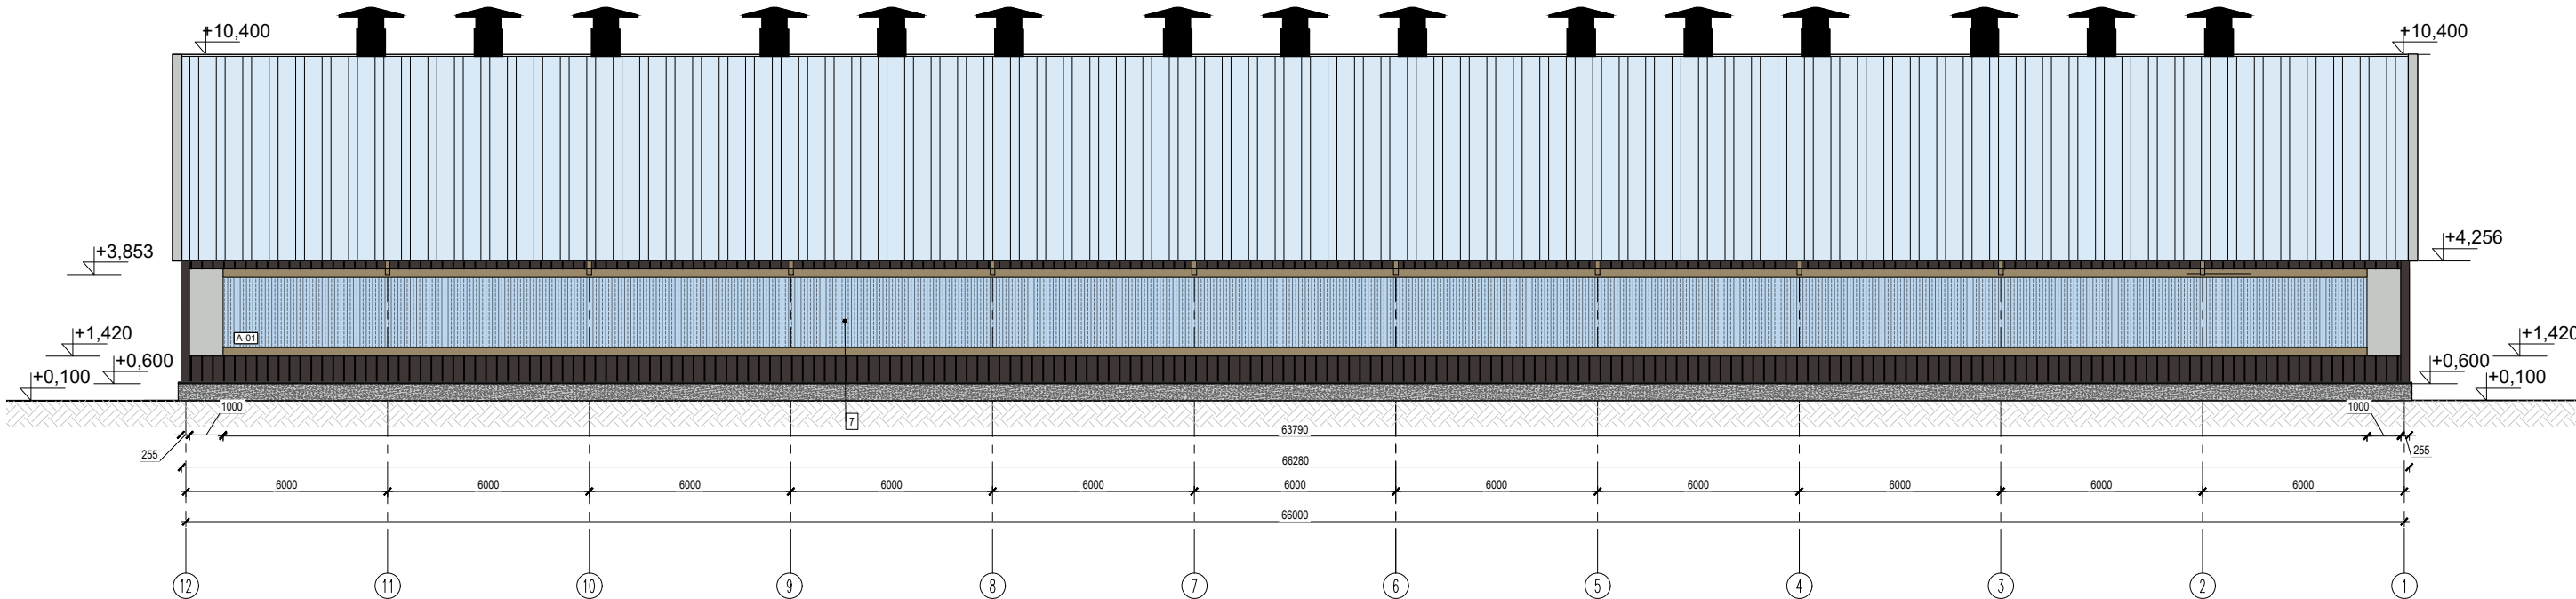


M 1:200



Ēkas fasāžu elementu krāsu pase			
	Apzīmējums	Apdares materiāls	Krāsas tonis
1		Koka dēļu apdare	NCS S8005-Y20R
2		Polikarbonāta jumta segums	RAL 7035
3		Metāla skārda apdares detaļas vējmalas	RAL 7035
4		Cokola panelis	Nekrāsots
5		Vērtikāli paceļamie sekcijtipa vārti	RAL 7040
6		Metāla konstrukcijas	Nekrāsots
7		Paceļams PVC aizkars	Caurspīdīgs

PIEZĪMES:

1. Rasējumos dotās mērkādes norādītas milimetros (mm), augstuma atzīmes norādītas metros (m).
2. Tehnoloģisko iekārtu vietas uzrādītas orientējoši, precizējamas būvprojekta un būvniecības gaitā saskaņā ar tehnoloģisko iekārtu ražotāja norādījumiem.
3. Pirms betonēšanas darbiem ģeometriju, elektrības izvadus un novietojumu, precizēt ar tehnoloģisko iekārtu piegādātāju.
4. Jebkādas nesaistes būvprojektā precizēt būvniecības gaitā autoruzraudzības kārtībā.
5. Projekta dotās atsaucis uz konkrētu firmu izstrādātiem būvmateriāliem ir kā kvalitātes garantis. Būvniecības laikā drīkst izmantot citu firmu izstrādājumus, kuru tehniskie un kvalitātes rādītāji ir analoģi vai augstvērtīgāki par projektā norādītajiem materiāliem.
6. Pie visu materiālu iestrādes objektā ievērot ražotāja tehnoloģiskās prasības un rekomendācijas.
7. Visi izmantojamie celtniecības un apdares materiāli lietojami saskaņā ar ražotāju standartizētajiem norādījumiem, tehniskajiem rasējumiem, noteikumiem un normām.
8. Korektai rasējuma lasīšanai rasējumam veikt tikai krāsainas izdrukas.

BŪVNIECĪBAS EROSNĀTĪBS		SIA "STARS-93", reg.Nr.47 103001243				RĀSĒJUMA NOSAUKUMS:			
OBJEKTA NOSAUKUMS		BP DAĻ. VAD.		Artūrs Cepulis		23.04.2026		Fasādes A-F-F-A-1-12; 12-1.	
		IZSTRĀDĀJA		Evelīna Tetera		23.04.2026			
		Esošā skūņa demontāža jaunas jaunoļu kūts būvniecība un ceļu un laukumu izbūve īpašumā "Līci" Sarkanju pag., Madonas nov.						MĒROGS: 1:200	
OBJEKTA ADRESE:		"Līci", Sarkanju pag., Madonas nov., LV-4870		BŪVPROJEKTA IZSTRĀDĀTĀJS:					
PASŪTĀJUMA NĒ		L-25-10-45				SIA "ROBUSTUS" REG. NR. 4023299419 BŪVNĒK. REG. NR. 16570 LEONA PACEĻES IELA 3A-35, SĪKUDA, 16-07 2913266, info@robustus.lv		STADIJA	
						MBP		AR	
						AR-05		LAPAS	
						DATUMS		23.04.2026	
								10	