


Vartu ailu aizpildījuma skices
M 1:50

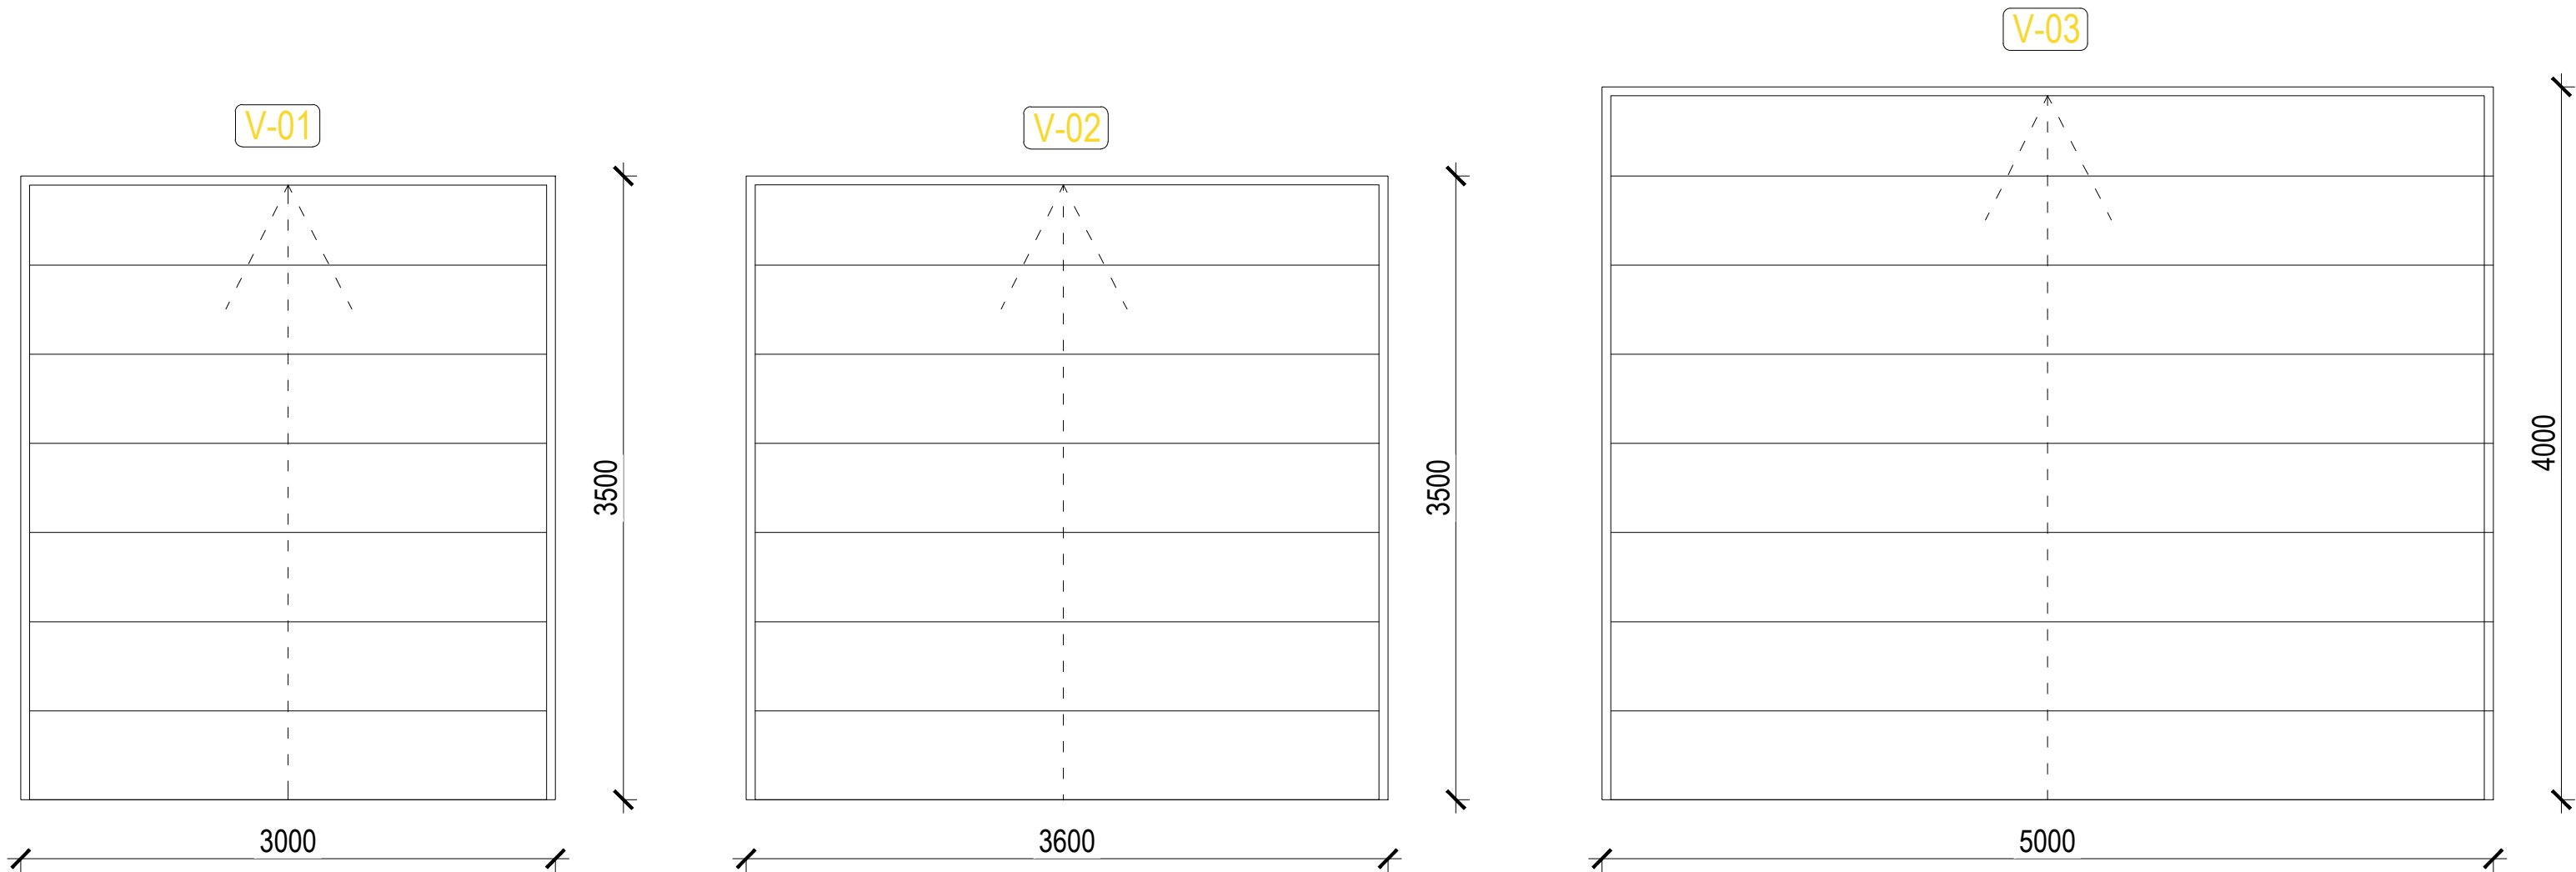

PIEZĪMES:

- Skicēs dotās mērkēdes norādītas milimetros (mm).
- Skatīt kopā ar rasējuma lapām AR-02.
- Vārtu shēmas dotas skatā no ārpuses.
- Vārtu izmērus precizē uz vietas izgatavotājs.
- Vārtu izvietojumu skatīt plānos.
- Visas izmaiņas saskaņot ar projekta autoriem.
- Paceļami vārti apgādāti ar mehānismu, kas novērš to krišanu lejup.
- Paredzēt vārtu atvēršanu no iekšpuses elektrības pārrāvuma gadījumā.
- Vārtu ailu specifikācijā uzrādīti ailu izmēri. Kārbas izmērus un pielaiides nosaka izgatavotājs.
- Spraugas, pēc vārtu montāžas, aizpildīt ar akmens vati, no telpas iekšpuses ailu pa perimetru nolīmēt ar tvaiku izolējošu lentu.
- Specifikācijās nav uzrādīti apdares elementi ap vārtiem, tos precizēt uz vietas būvniecības gaitā.

Vārtu ailu aizpildījuma specifikācija				
Marka	Ailas izmēri, b x h (mm)	Nosaukums	Skaitis, gab.	Piezīmes
V-01	3000 x 3500	Vertikāli sekcijtipa paceļami vārti	4	Metāla sekcijtipa paceļamie vārti bez automātikas.
V-02	3600 x 3500	Vertikāli sekcijtipa paceļami vārti	4	Metāla sekcijtipa paceļamie vārti bez automātikas.
V-03	5000 x 4000	Vertikāli sekcijtipa paceļami vārti	2	Metāla sekcijtipa paceļamie vārti ar automātiku.

BŪVNICĪBAS IEROSINĀTĀJS:	SIA "STARS-93", reģ.Nr.47103001243					RASĒJUMA NOSAUKUMS: Vārtu ailu specifikācija			
		BP DAĻ. VAD.	Artūrs Čepulis		23.04.2026				
OBJEKTA NOSAUKUMS:	Esošā šķūņa demontāža, jaunas jaunlopu kūts būvniecība un ceļu un laukumu izbūve īpašumā "Līci", Sarkaņu pag., Madonas nov.	IZSTRĀDĀJA	Evelīna Tetere		23.04.2026		MĒROGS: 1:50		
OBJEKTA ADRESE:	"Līci", Sarkaņu pag., Madonas nov., LV-4870	BŪVPROJEKTA IZSTRĀDĀTĀJS: <div>ROBUSTUS</div> <div>SIA "ROBUSTUS" REG. NR. 40203299419 BŪVKOM. REG. NR. 16570 LEONA PAEGLES IELA 3A-35, SIGULDA, Tel. +371 29136266, info@robustus.lv</div>				STADIJA	MARKA	LAPA	LAPAS
PASŪTĪJUMA NR.:	L-25-10-45					MBP	AR	AR-06	10
						DATUMS	23.04.2026		