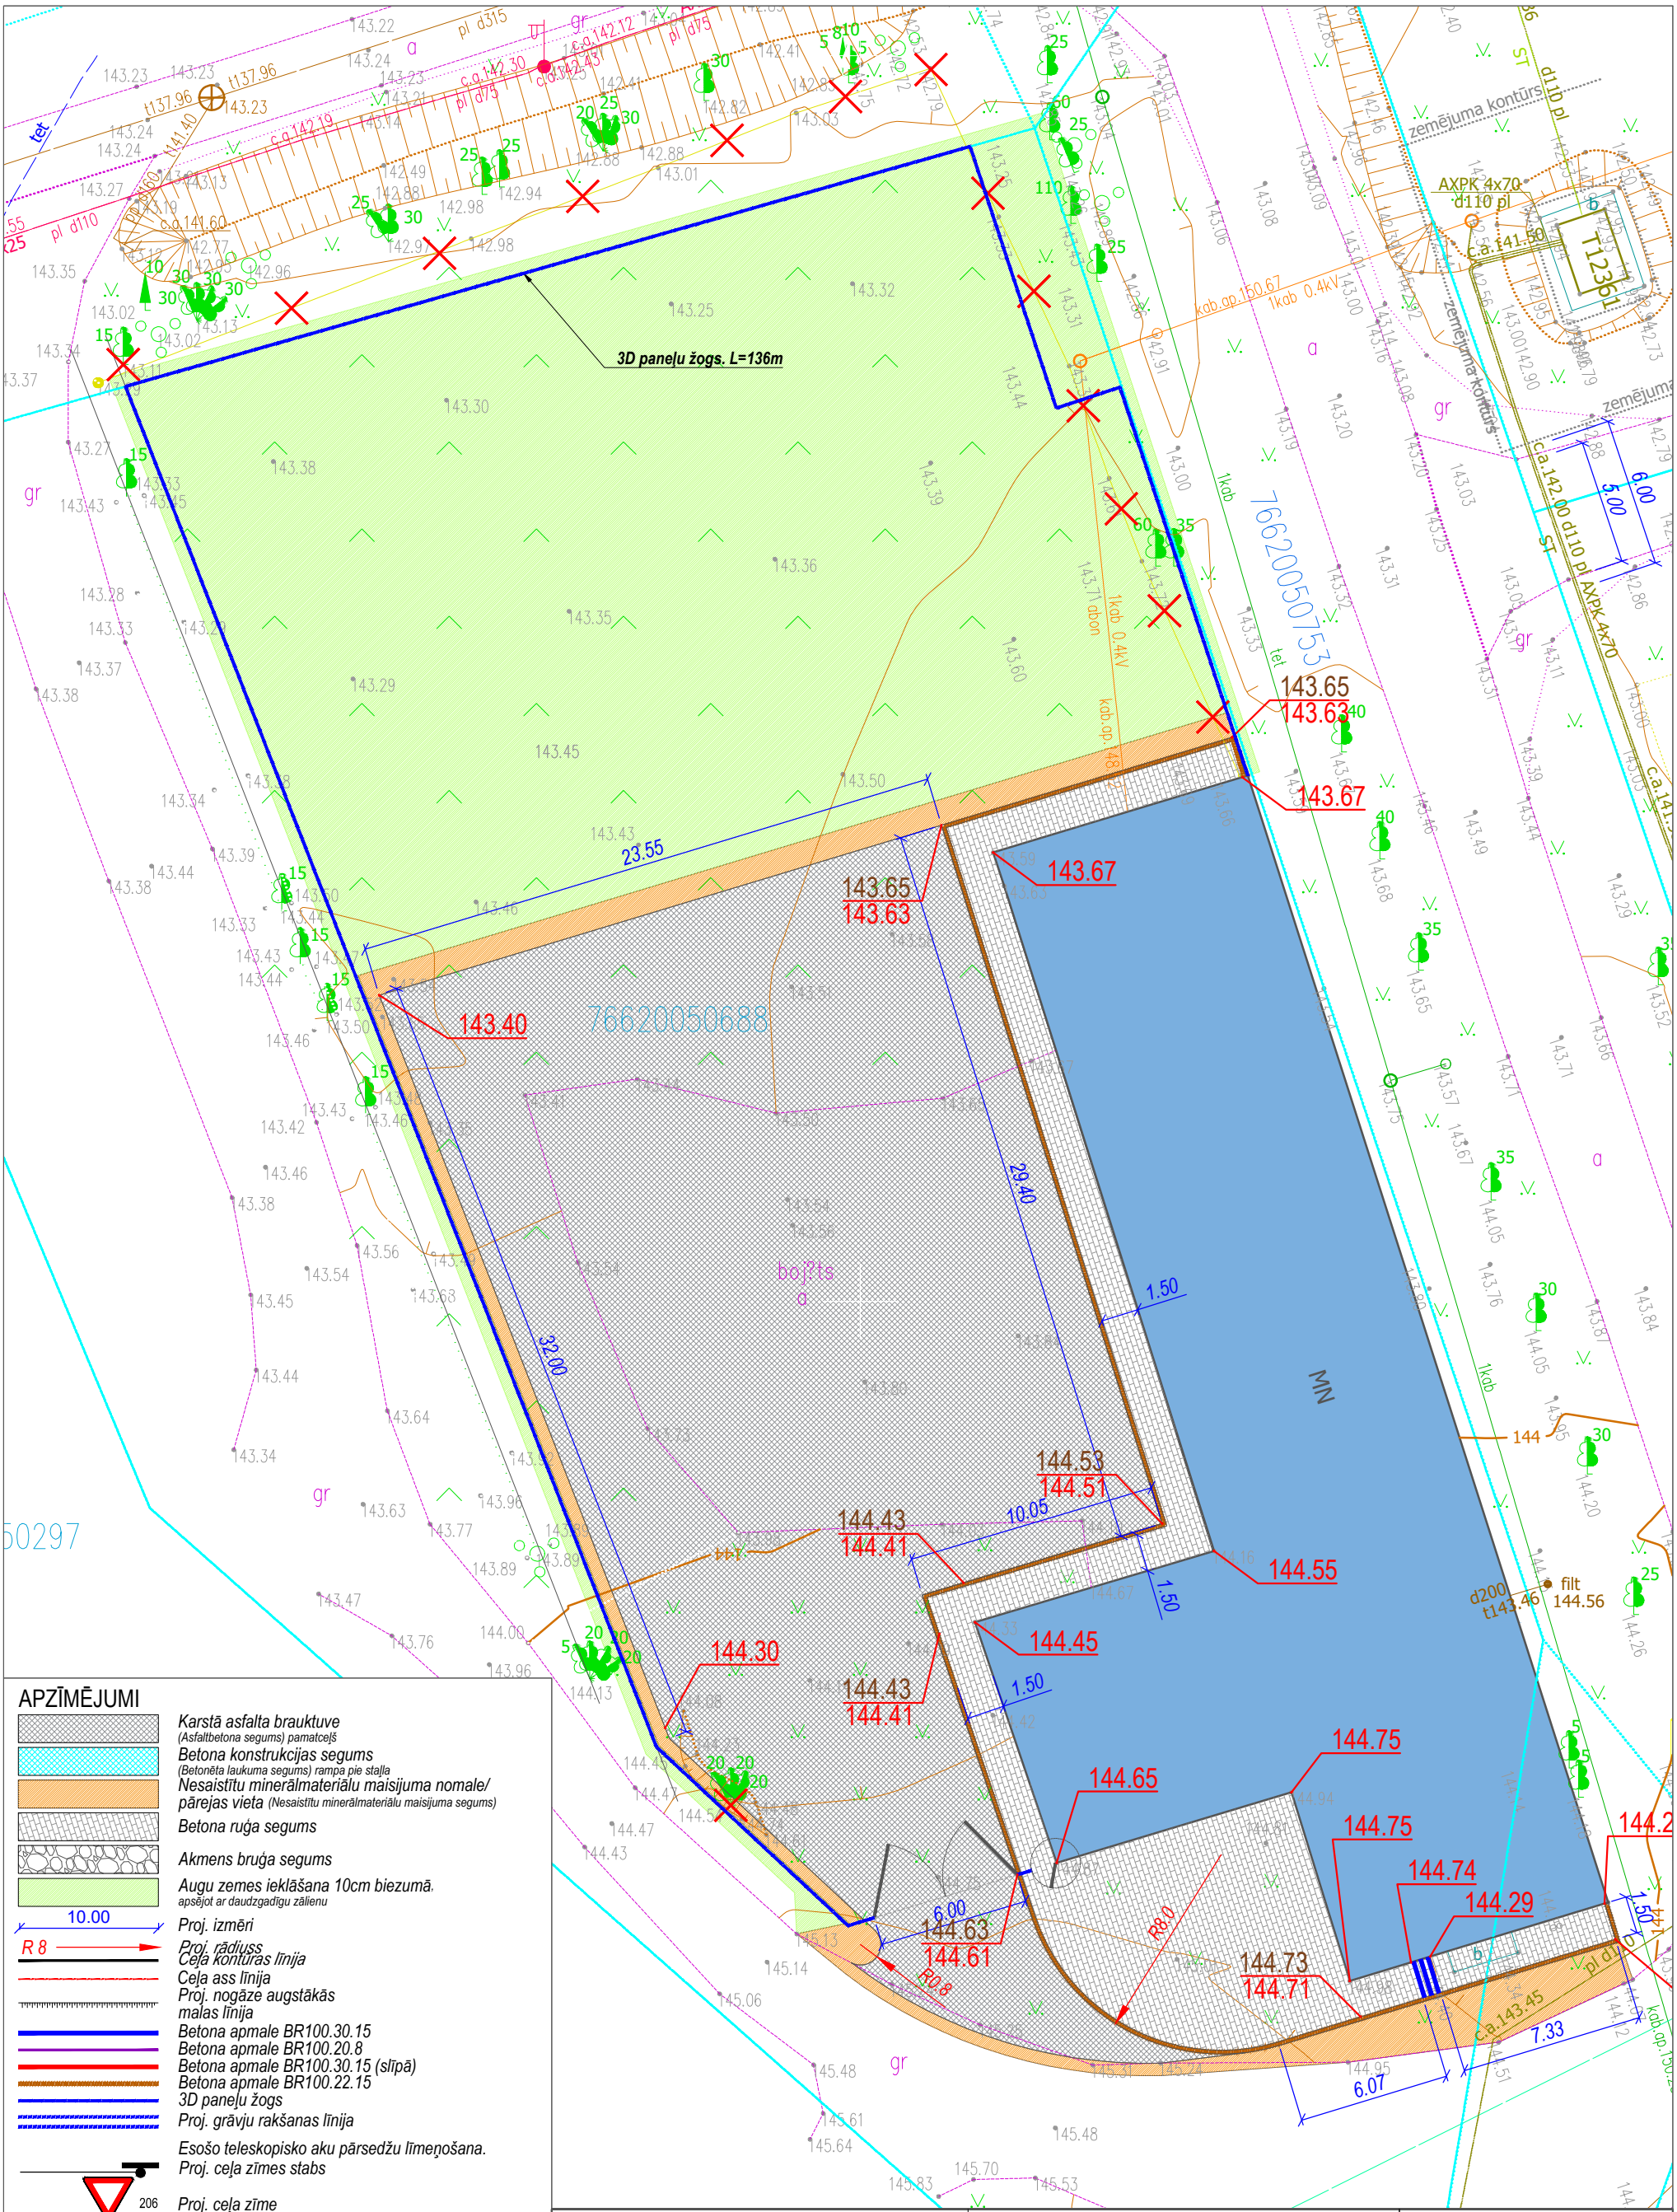

APZĪMĒJUMI

- Karstā asfalta brauktuve (Asfaltbetona segums) pamatceļš
- Betona konstrukcijas segums (Betonēta laukuma segums) rampa pie stāvlaukuma
- Nesaistītu minerālmateriālu maisījuma nomale/ pārejas vieta (Nesaistītu minerālmateriālu maisījuma segums)
- Betona ruģa segums
- Akmens bruģa segums
- Augu zemes ieklāšana 10cm biezumā. apsējot ar daudzgadīgu zālienu
- 10.00 Proj. izmēri
- R 8 Proj. rādiuss
- Ceļa kontūras līnija
- Ceļa ass līnija
- Proj. nogāze augstākās malas līnija
- Betona apmale BR100.30.15
- Betona apmale BR100.20.8
- Betona apmale BR100.30.15 (slīpā)
- Betona apmale BR100.22.15
- 3D paneļu žogs
- Proj. grāvju rakšanas līnija
- Esošo teleskopisko aku pārsedžu līmeņošana.
- Proj. ceļa zīmes stabs
- 206 Proj. ceļa zīme
- 143.65 / 143.63 Proj. augstuma atzīme stāvlaukumam / betona apmalei
- Demontējamie elementi

PIEZĪMES:

1. Visi ceļa darbi veicami saskaņā ar Autoceļu būvdarbu specifikācijas 2023.
2. Visiem materiāliem jāatbilst Autoceļu būvdarbu specifikācijas 2023.
3. Būvdarbi izpildāmi atbilstoši pazemes komunikāciju un gaisvadu līniju aizsardzības prasībām.
4. Visi izmēri ir doti metros, ja nav norādīts savādāk.

SIA KEM
REĢ.NR.: 42403029410
LUBĀNAS IELA 6-118, RĒZEKNE
m.t. 26387532 sia.kem@inbox.lv

Pasūtītājs :
IK "Lazdu Mājas"
Reģ. Nr. 41501025074
Dārzu iela 9 - 3, Riebiņi, Riebiņu pag., Preiļu nov., LV-5326, Latvija

LĪGUMS Nr. 2024 / 09

	V. Uzvārds	Paraksts	Datums
Būvproj.vad.	M.Maļkevičs		02.2025
Projektēja	M.Maļkevičs		02.2025

Objekts:
Teritorijas labiekārtošana un moduļu ēkas novietošana īpašumā ar kadastra Nr. 76620050574, Skolas ielā 18, Riebiņos, Preiļu novadā

Rasējums:
Stāvlaukuma horizontālais un vertikālais plāns - Stāvlaukums Nr.2

Mērogs:	-
Marka	TS-CD

Stadija	Lapa:	Lapas Nr.
BP	4-2	