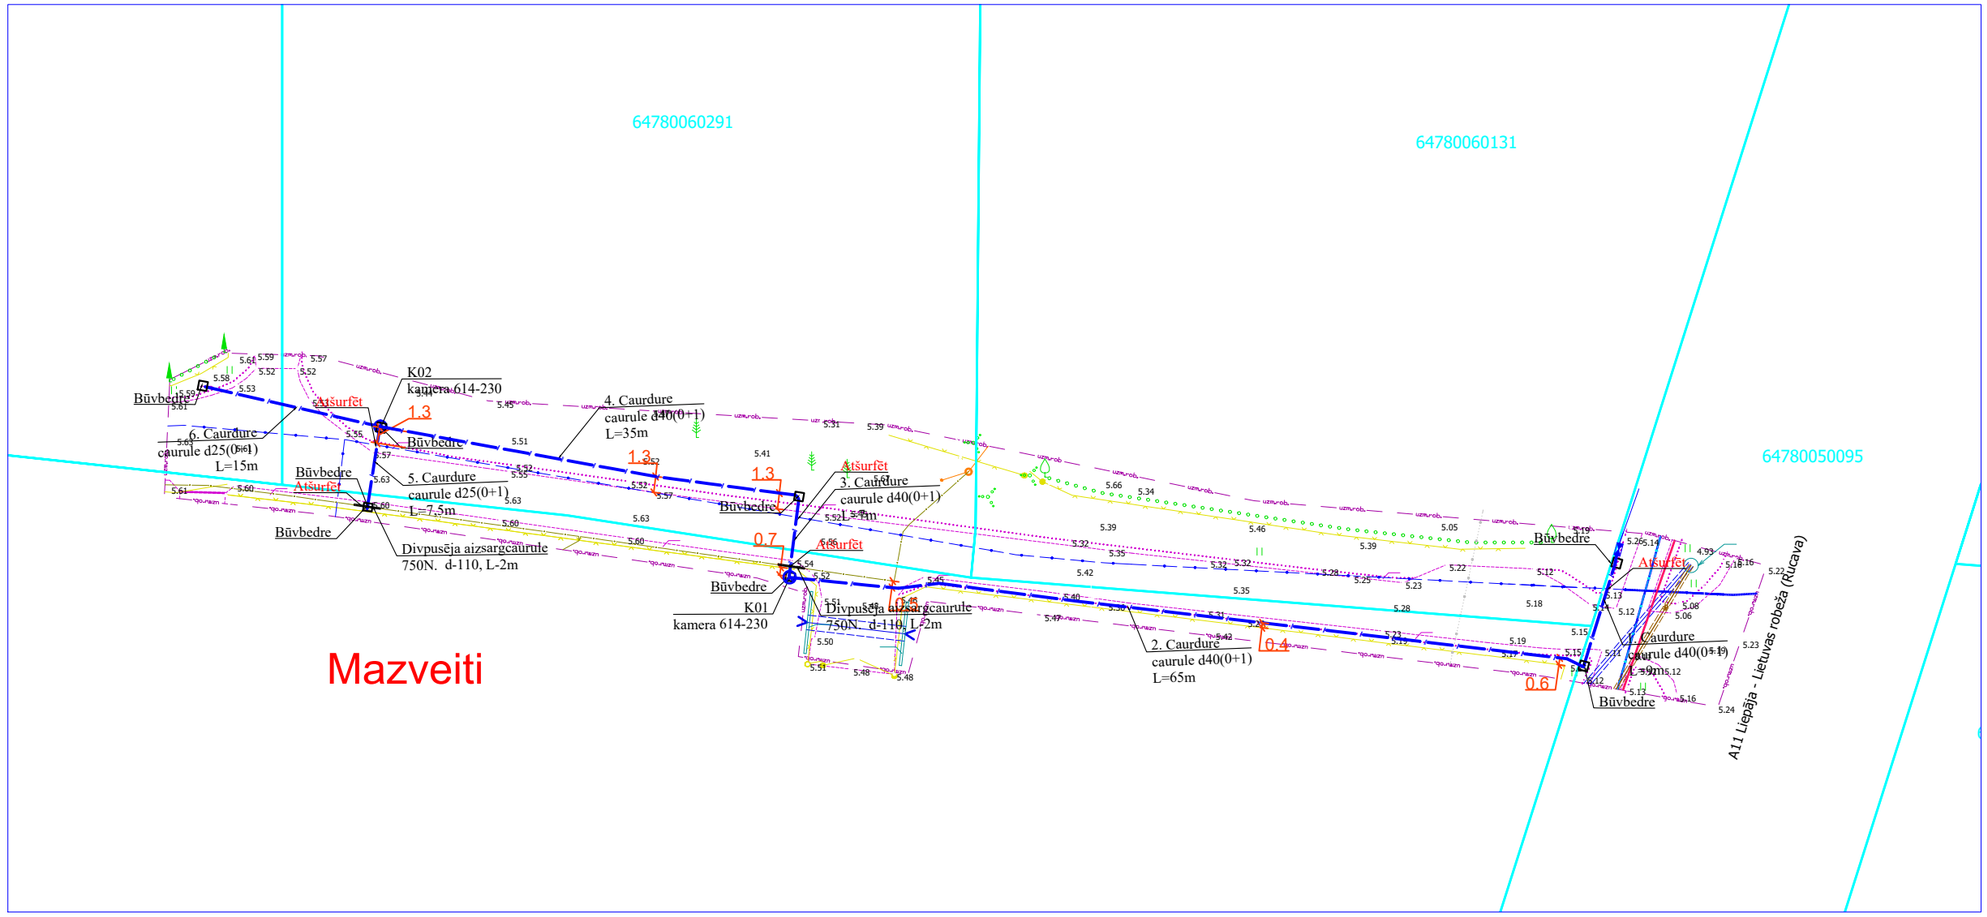

Brauktuve Bez mēroga

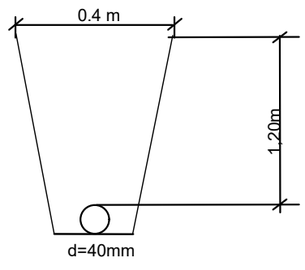

Bez mēroga

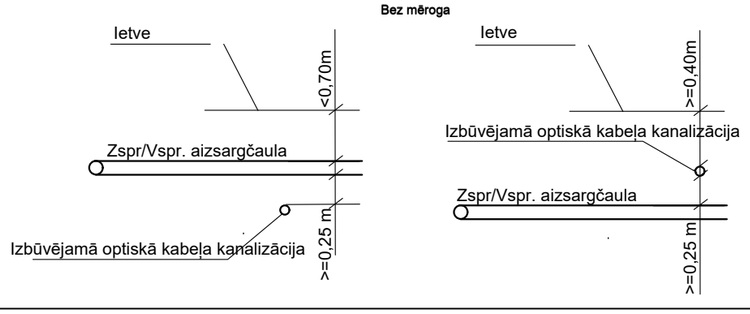

1. Sķērsojuma vietā minimālais attālums starp EST izbūvētām komunikācijām un ST Zspr/Vspr. izbūvētām komunikācijām elektrokabeļiem 0,25 m.
2. izsaucot uz vietas parstāvi un atsurfējot kabeļus tiek precizēts to sķērsosanas dziļums.
3. Sķērsojumu vietā elektropārvades kabeļus paredzēt papildus mehāniski aizsargāt ievietot dalītās caurulēs.

				2.4.1.2.i. Platjoslas jeb ļoti augstas veiktspējas tīklu “pēdējās jūdzes” infrastruktūras attīstība			
Proj. vadītājs	J. Patmalnieks			Elektronisko sakaru tīkla izbūve līdz īpašumam "Mazveiti", Nīcas pagasts, Dienvidkurzemes novads			
					1:500	1	1
				Rasējums : Ģenerālais plāns ar EST novietojumu			