




caurdure Sarmas iela

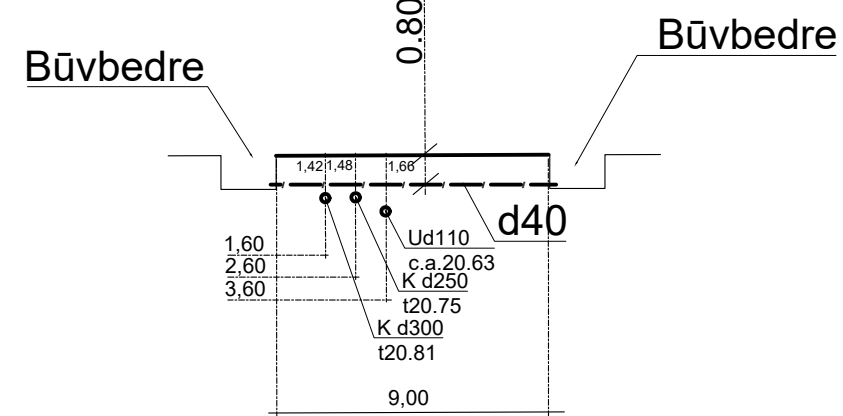



caurdure Sarmas 1 - Sarmas 3

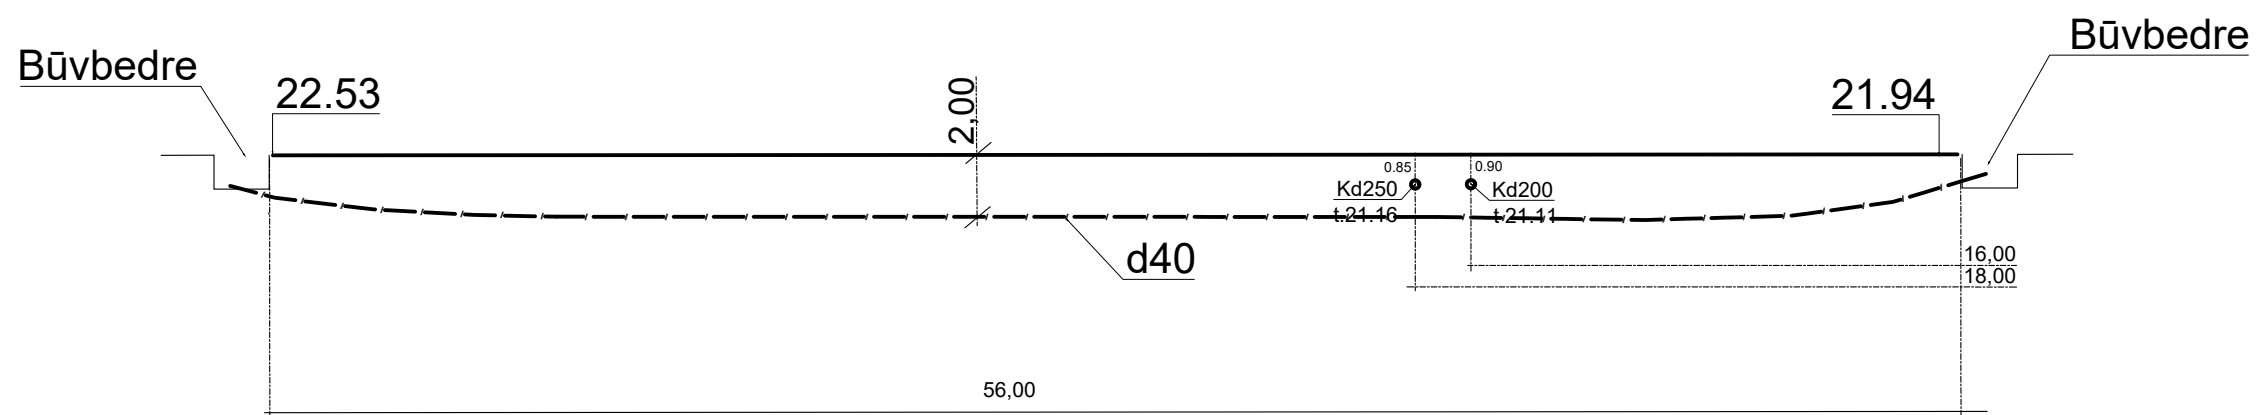

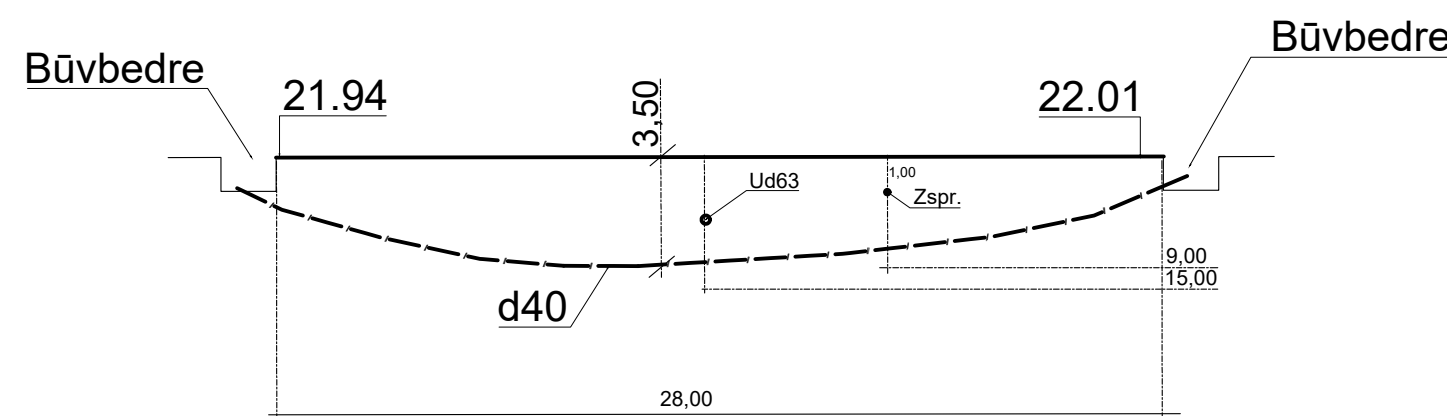caurdure Sarmas 3 - Sarmas 2



				2.4.1.2.i. Platjoslas jeb ļoti augstas veiktspējas tīklu "pēdējās jūdzes" infrastruktūras attīstība	 Līdzfinansē Eiropas Savienība	 2027 Izaugsmes finansējumam					
Proj. vadītājs	J. Patmalnieks			Elektronisko sakaru tīkla izbūve līdz īpašumam Sarmas ielā 2, Grobiņa, Grobiņas pagasts, Dienvidkurzemes novads			Stadija	Mērogs	Lapa	Lapas	
Projektētājs	A. Lobaskov									3	3
				Caurdures profili							