STĀVA PLĀNS

Z fasāde

A-A

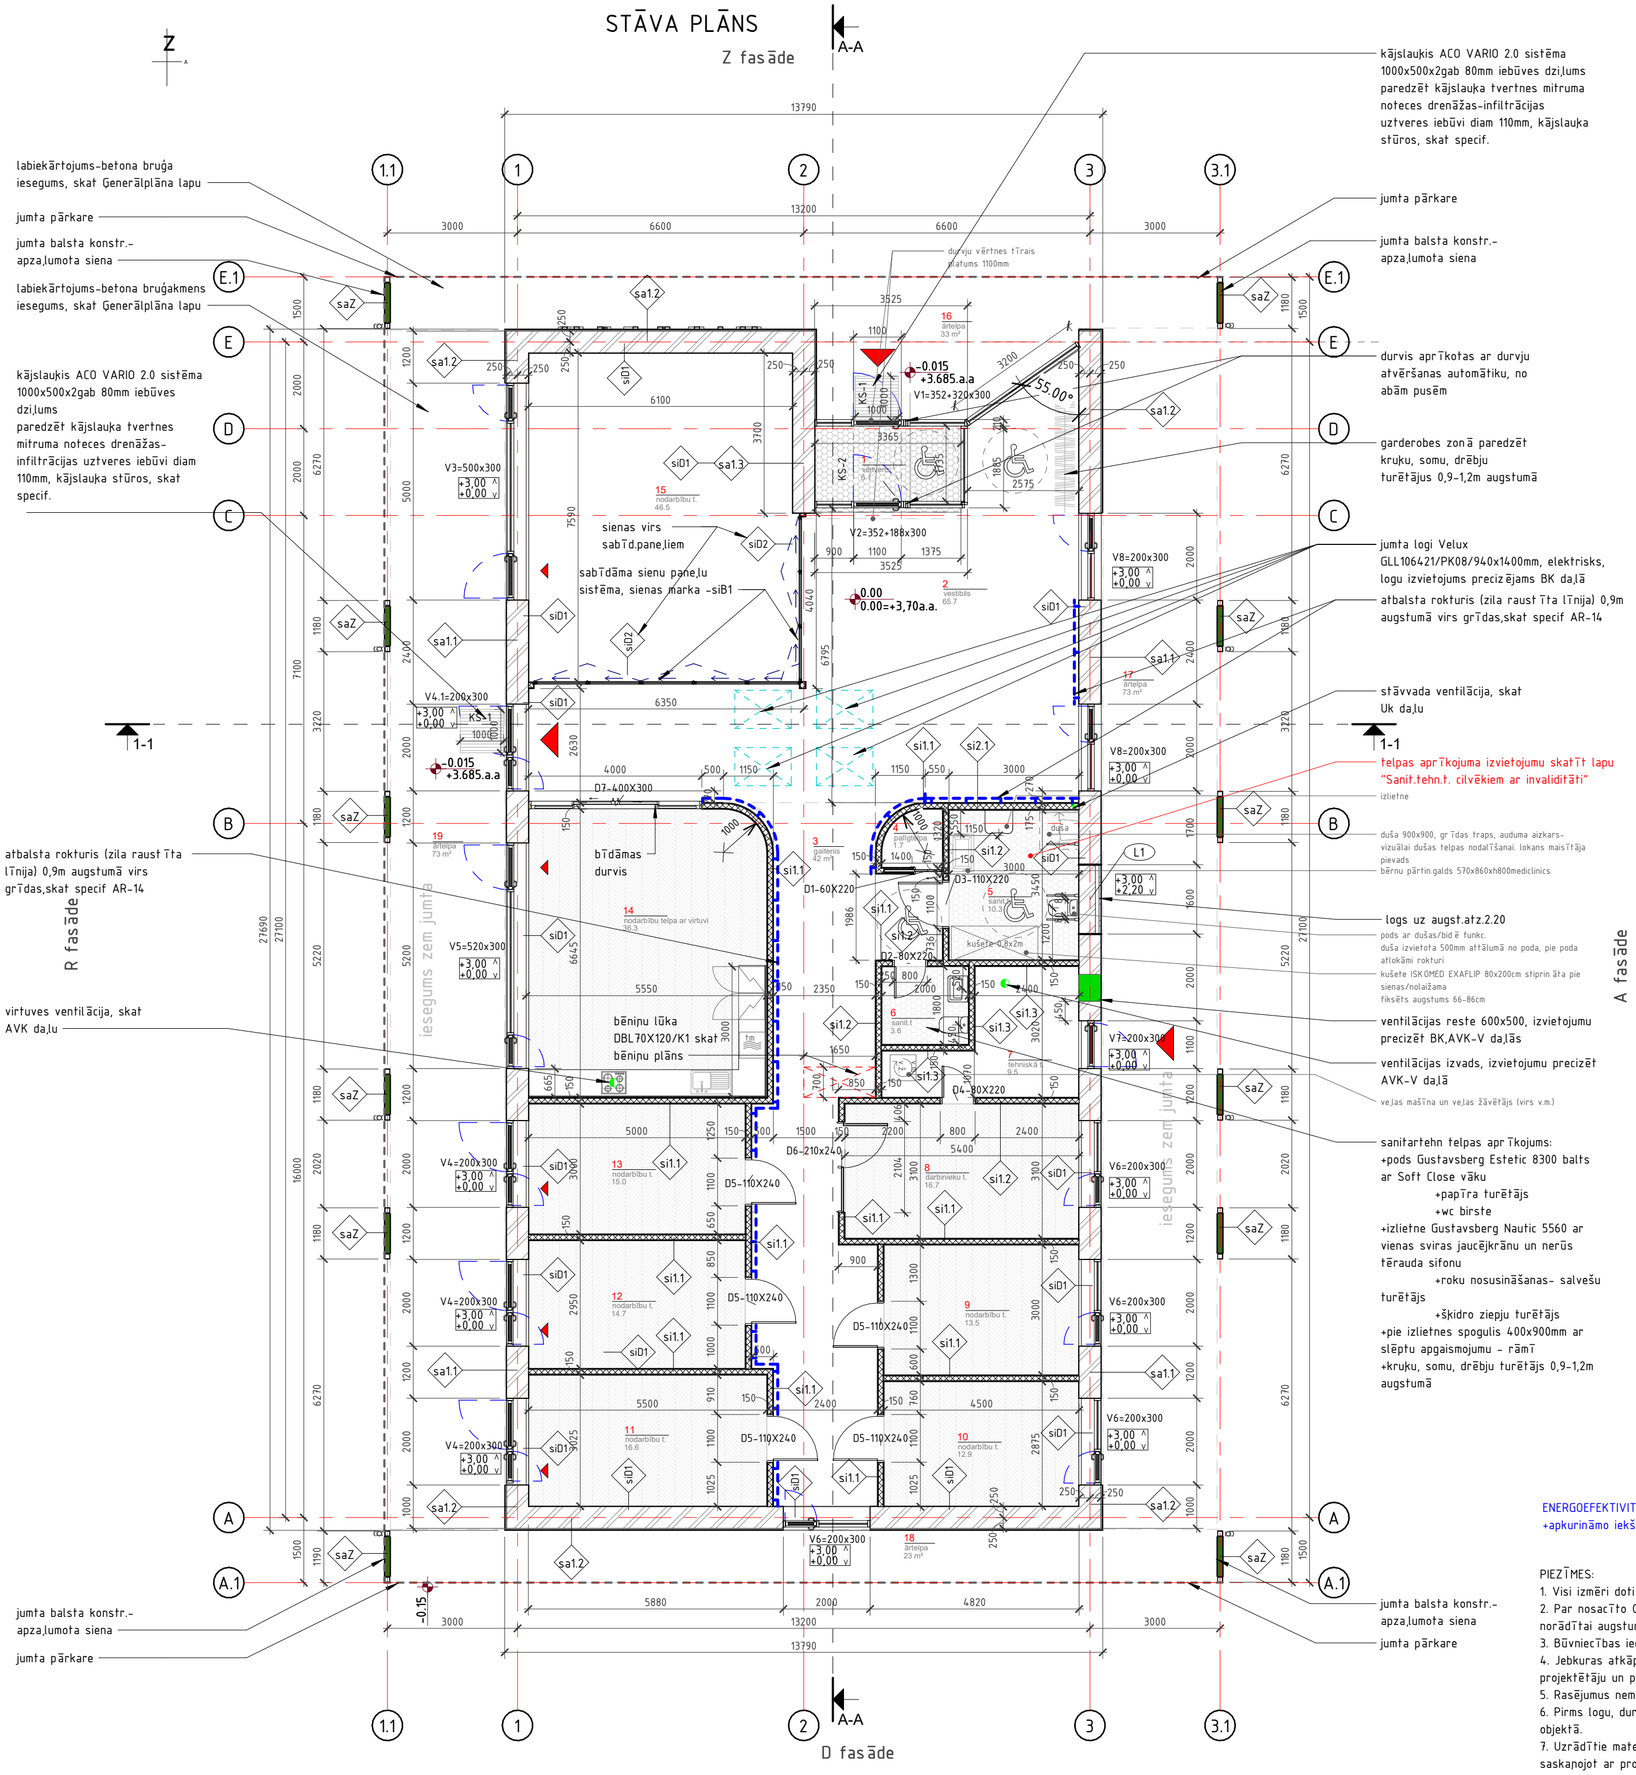

1. stāva telpu ekspl ikācija

N.p.k.	telpa	telpas augstums	griestu apdare	sienas apdare	grīdas marka/ grīdas ieseg.	laukums
1	vējtveris	2,95	k.dēļi Sigulda C1SL4 G25	krāsots apmetums, stiklotas konstr.	KS-2 / Forbo Nuway Connect kājslauķis (iebūvēts)	6.1 m²
2	vestibils	3,4-5,7	k.dēļi Sigulda C1SL4 G25	krāsots apmetums, ģipškartons, stiklotas konstr.	G-1 / drošības vinils-Forbo Surestep	65.7 m²
3	gaitenis	3,33	Cewood ēveļskaidu plāksn.baltas	krāsots ģipškartons	G-1 / drošības vinils-Forbo Surestep	42.2 m²
4	palīgtelpa	3,33	krāsots OSB3	krāsots ģipškartons	G-2 / krāsots betona klons	1.7 m²
5	sanit.t.	3,33	krāsots ģipškartons	keramikas flīzes, krāsots ģipškartons	G-3 / keramikas flīzes	10.3 m²
6	sanit.t	3,33	krāsots ģipškartons	keramikas flīzes, krāsots ģipškartons	G-3 / keramikas flīzes	3.6 m²
7	tehniskā t.	3,33	krāsots OSB3	krāsots ģipškartons	G-2 / krāsots betona klons	9.5 m²
8	darbinieku t.	3,33	Cewood ēveļskaidu plāksn.baltas	krāsots ģipškartons	G-4 / dizaina vinils Forbo Eternal	16.7 m²
9	nodarbību t.	3,33	Cewood ēveļskaidu plāksn.baltas	krāsots ģipškartons	G-4 / dizaina vinils Forbo Eternal	13.5 m²
10	nodarbību t.	3,33	Cewood ēveļskaidu plāksn.baltas	krāsots ģipškartons	G-4 / dizaina vinils Forbo Eternal	12.9 m²
11	nodarbību t.	3,33	Cewood ēveļskaidu plāksn.baltas	krāsots ģipškartons	G-4 / dizaina vinils Forbo Eternal	16.6 m²
12	nodarbību t.	3,33	Cewood ēveļskaidu plāksn.baltas	krāsots ģipškartons	G-4 / dizaina vinils Forbo Eternal	14.7 m²
13	nodarbību t.	3,33	Cewood ēveļskaidu plāksn.baltas	krāsots ģipškartons	G-4 / dizaina vinils Forbo Eternal	15.0 m²
14	nodarbību telpa ar virtuvi	3,33	Cewood ēveļskaidu plāksn.baltas	krāsots ģipškartons	G-3 / drošības vinils-Forbo Surestep	36.3 m²
15	nodarbību t.	3,4-5,7	k.dēļi Sigulda C1SL4 G25	krāsots ģipškartons	G-4 / dizaina vinils Forbo Eternal	46.5 m²
16	ārtelpa	2.95-6	k.dēļi starp sārēm	krāsota ārsiena	skat TS-L2 / betona bruģakmens	33.4 m²
17	ārtelpa	3,3-4,1	k.dēļi starp sārēm	krāsota ārsiena	skat TS-L2 / betona bruģakmens	73.0 m²
18	ārtelpa	3,3-4,1	k.dēļi starp sārēm	krāsota ārsiena	skat TS-L2 / betona bruģakmens	23.4 m²
19	ārtelpa	3,3-6	k.dēļi starp sārēm	krāsota ārsiena	skat TS-L2 / betona bruģakmens	72.8 m²
						514.0 m²

	apzīmējumi	apraksts
1		ieeja ēkā
2	telpa m2	telpu numerācija, platība skat specif.
3	+0.00 +0.00=3.70.a.a.	grīdas augst.atz.(m) grīdas augst.atz.=absolutajās atzīmēs
4	slodzi nesoša siena	Bauroc Ecoterm+ 500mm bloku mūris bez siltumizolācijas /skat sienu spec.
5	slodzi nesoša siena	koka siju /statņu ārsiena ar Cedral plāksnīšu apdari /skat sienu spec.
6	slodzi nenesoša siena	koka siju /statņu siltināta siena bēniņu daļas nodalīšanai /skat sienu spec.
7	slodzi nenesoša siena	Knauf ģipškartona sienu sistēma W112 /skat sienu spec.
8	slodzi nenesoša siena	koka konstrukcijas apdares siena kopņu daļā /skat sienu spec.
9	L-1 +3,00 +0,00	logu marķējums skat specifikāciju ailas augstums (m) ailas apakša no grīdas (m)
10	si1 J1 P1	sienu / jumta/ pamatu marķējums skat specifikāciju
11	D1=90x220	durvju marķējums=izmēri (cm) skat specifikāciju
12	V1=210x2200	vitrīnu marķējums=izmēri (cm) skat specifikāciju
13	D-BL/K1	bēniņu lūka/kāpņu marķējums, skat durvju spec.
14	KS1	kājslauķi -skat spec.

ENERGOEFEKTIVITĀTES RISINĀJUMI:
+apkurināmo iekštelpu būvtilpums starp ārsienām (ieskaitot iekšējās sienas) = 1256m ³

PIEZĪMES:
1. Visi izmēri doti milimetros, augstuma atzīmes metros.
2. Par nosacīto 0.00 augstuma atzīmi pieņemts ēkas 1.stāva grīdas līmenis, kas atbilst plānā norādītai augstuma atzīmei Latvijas augstumu sistēmā (LAS 2000,5).
3. Būvniecības ieceres lapas skatīt visas kopā.
4. Jebkuras atkāpes no būvn.ieceres dokumentācijas pie,laujamas tikai pēc saskaņošanas ar projektētāju un pasūtītāju.
5. Rasējumus nemērīt, lasīt rakstītos izmērus un precizēt tos dabā
6. Pirms logu, durvju, palodžu un citu saistošo deta,ļu izgatavošanas veikt kontrolmērījumus objektā.
7. Uzrādītie materiāli aizstājami ar līdzvērtīgiem citu ražotāju izstrādājumiem, iepriekš saskaņojot ar projekta autoriem un pasūtītāju.

BŪVP.VADĪTĀJS Indulis Kalns
Izstrādāja SIA MIDESIGN
Izstrādāja K

Objekts Pasūt.Nr. 41/2025

Dienas aprūpes centra "Aizvējā" izveide, ēkas kad.apz.17000120313001 pārbūve

Adrese
Tāšu iela 28, Liepāja

Pasūtītājs
Biedrība "Aizvējā" reģ.Nr.40008329492

stāva plāns

Mērogs	Datums	Stadija	Lapa	
1 : 100@A2	03.2026	BP		AR-1

MI DESIGN
Jēkaba Dubelšteina iela 7-46, Liepāja, Latvija
+371 27 438 399