



ēkas perspektīvie skati
skats no ZIEMEĻAUSTRUMIEM , no ēkas ieejas puses

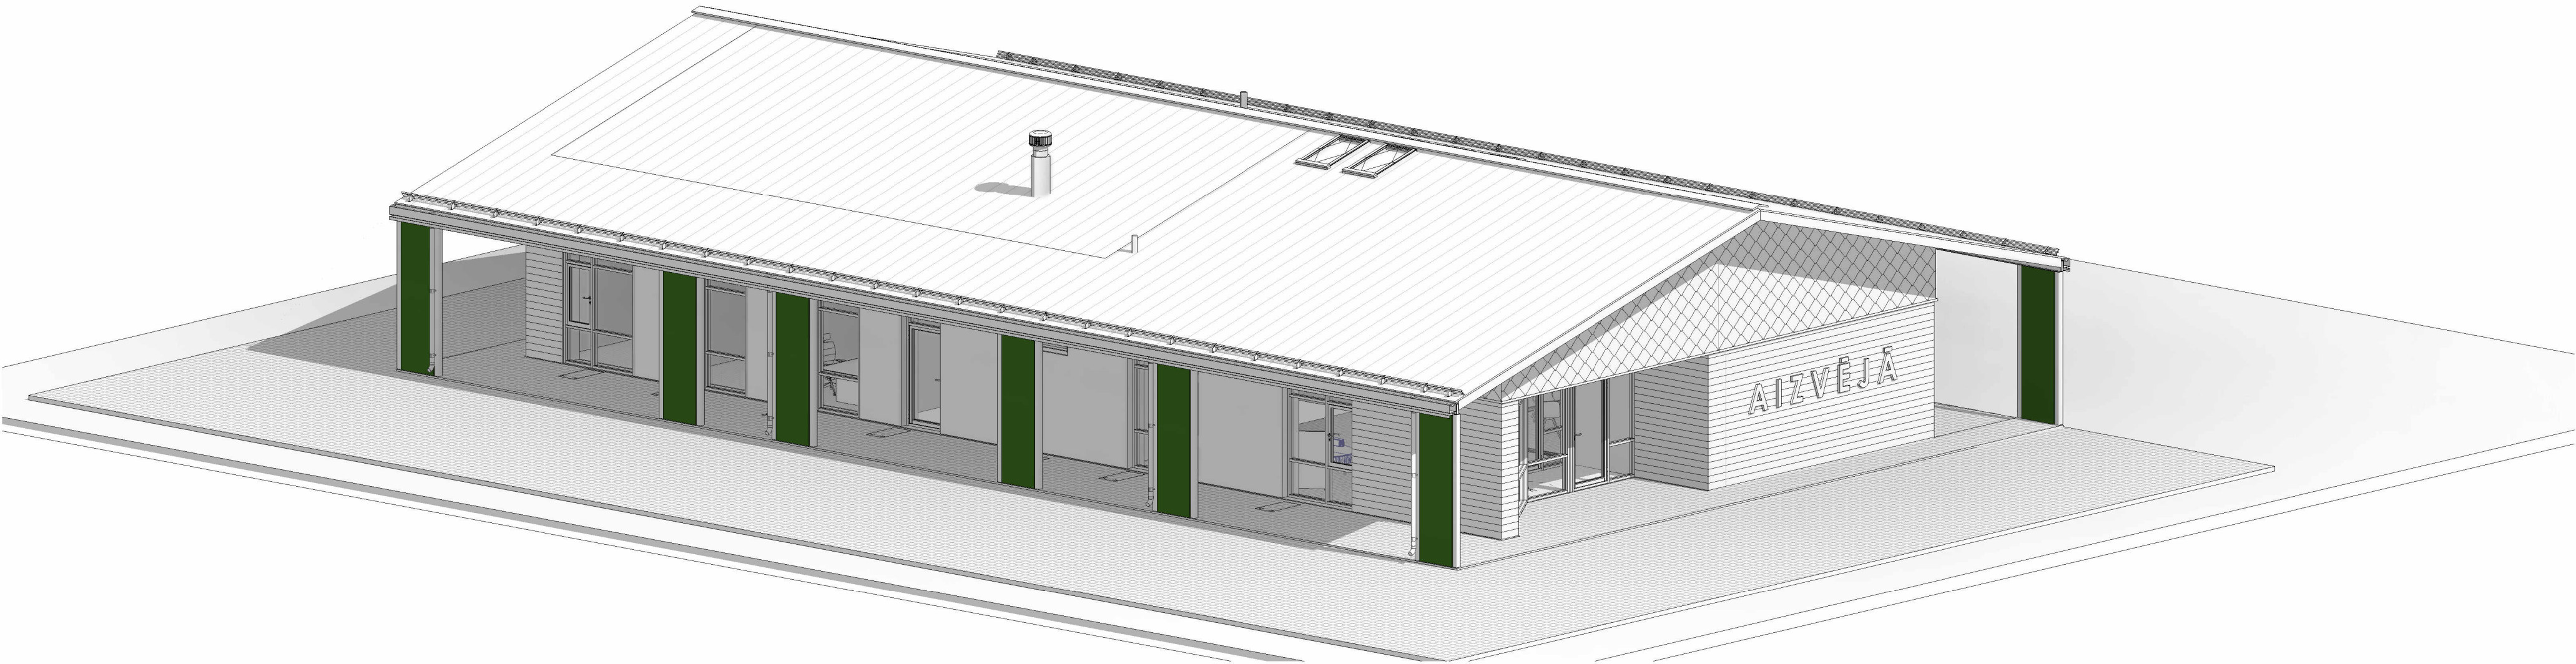

ēkas perspektīvie skati
skats no DIENVIDRIETUMIEM

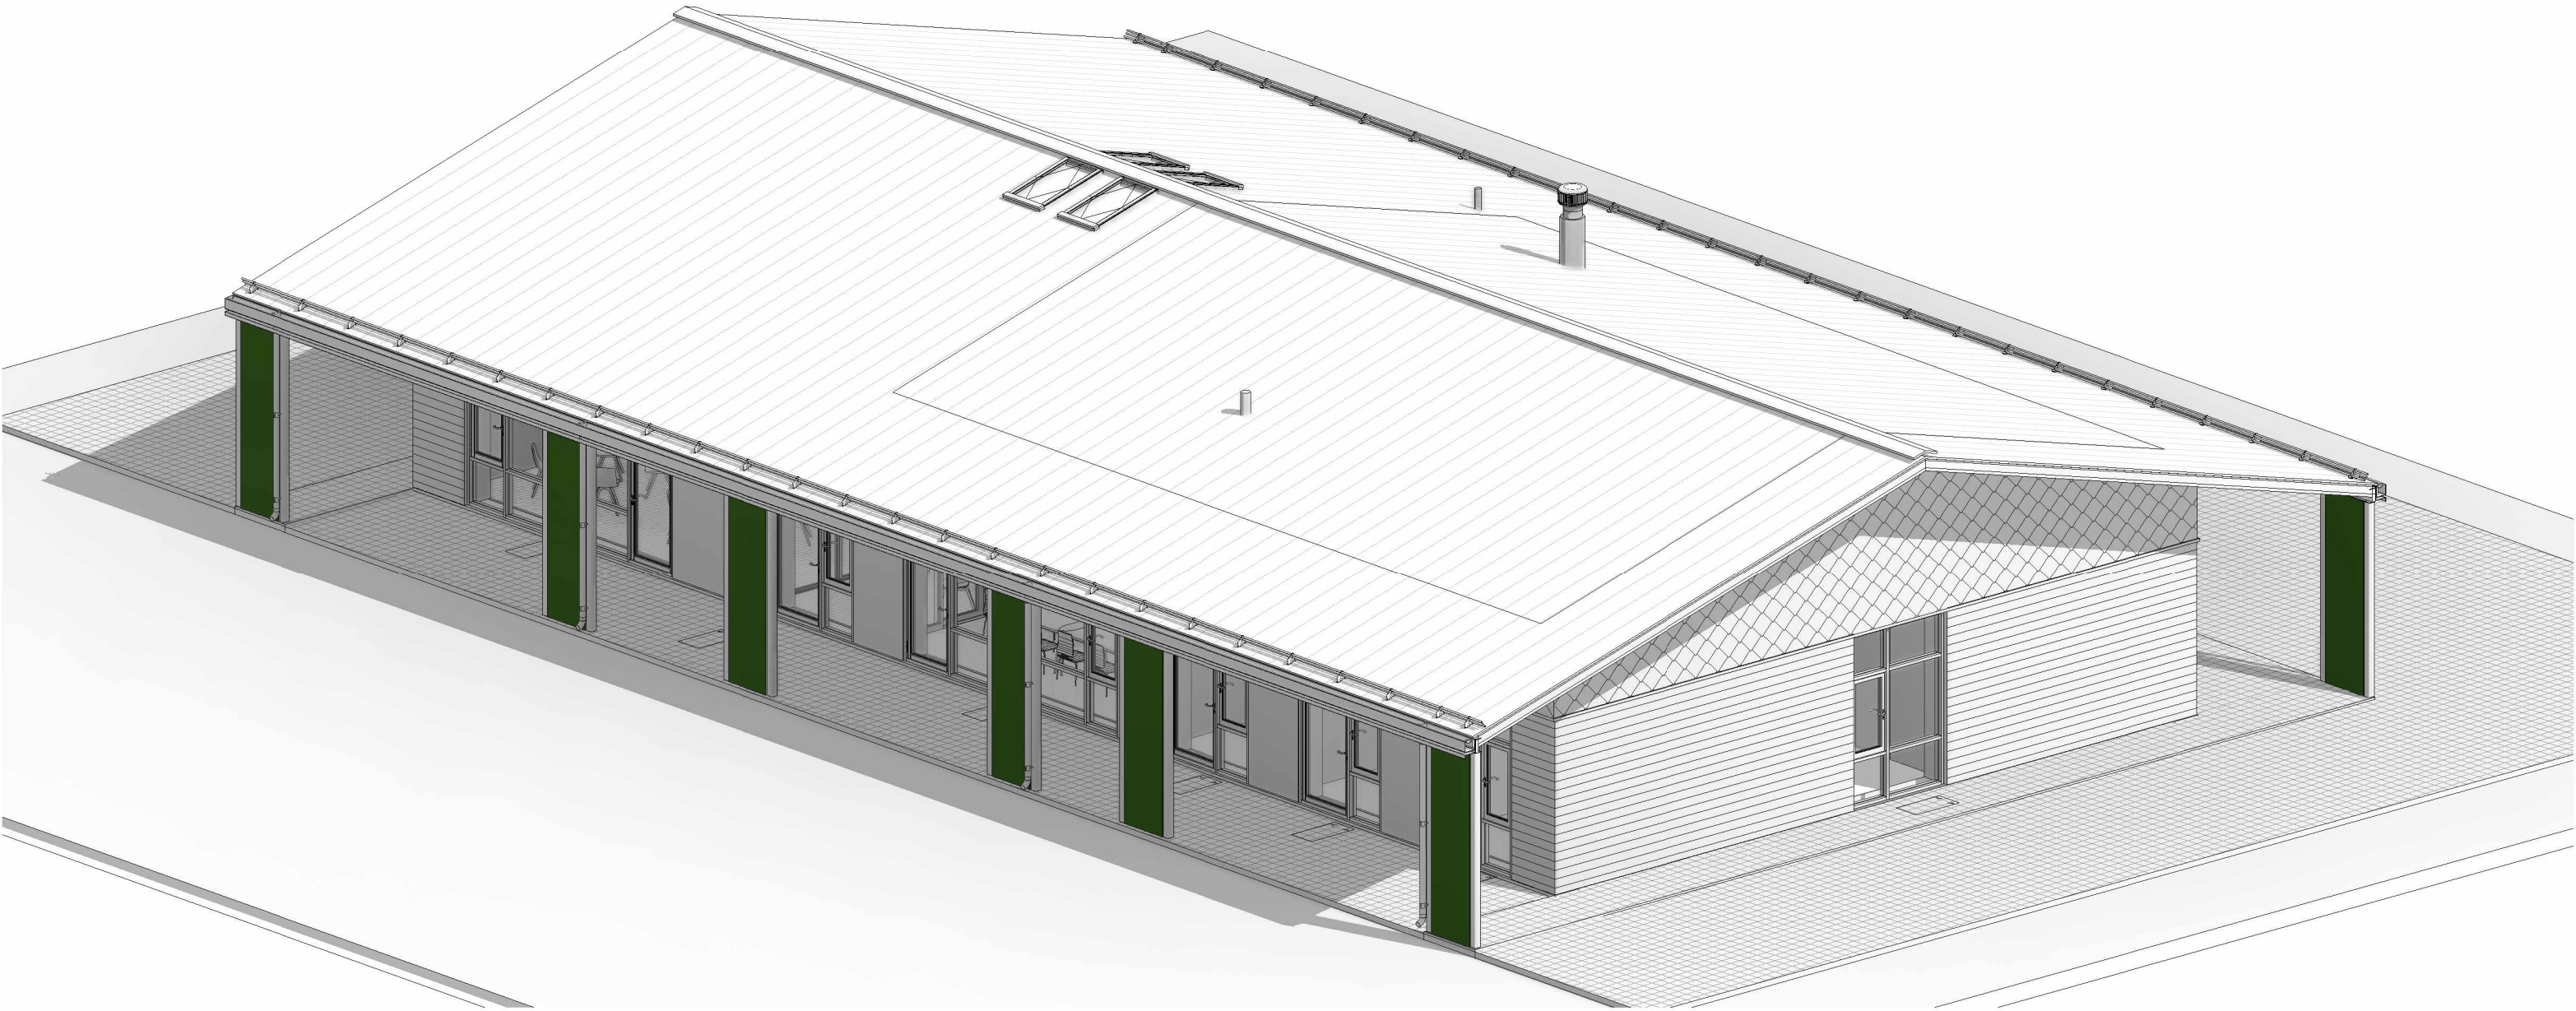

BŪVP.VADĪTĀJS	Indulis Kalns
Izstrādāja	Author
Izstrādāja	Checker

Objekts	Pasūt.Nr.	41/2025
---------	-----------	---------

Dienas aprūpes centra "Aizvējā" izveide, ēkas
kad.apz.17000120313001 pārbūve

Adrese
Tāšu iela 28, Liepāja

Pasūtītājs
Biedrība "Aizvējā" reģ.Nr.40008329492

ēkas apjoma 3dimensiju projekcijas

Mērogs	Datums	Stadija	Lapa	AR-13
@A2	03.2026	BP		

MI DESIGN
Jēkaba Dubelšteina iela 7-46, Liepāja, Latvija
+371 27 438 399

