


## Austrumu fasāde



## Dienvidu fasāde

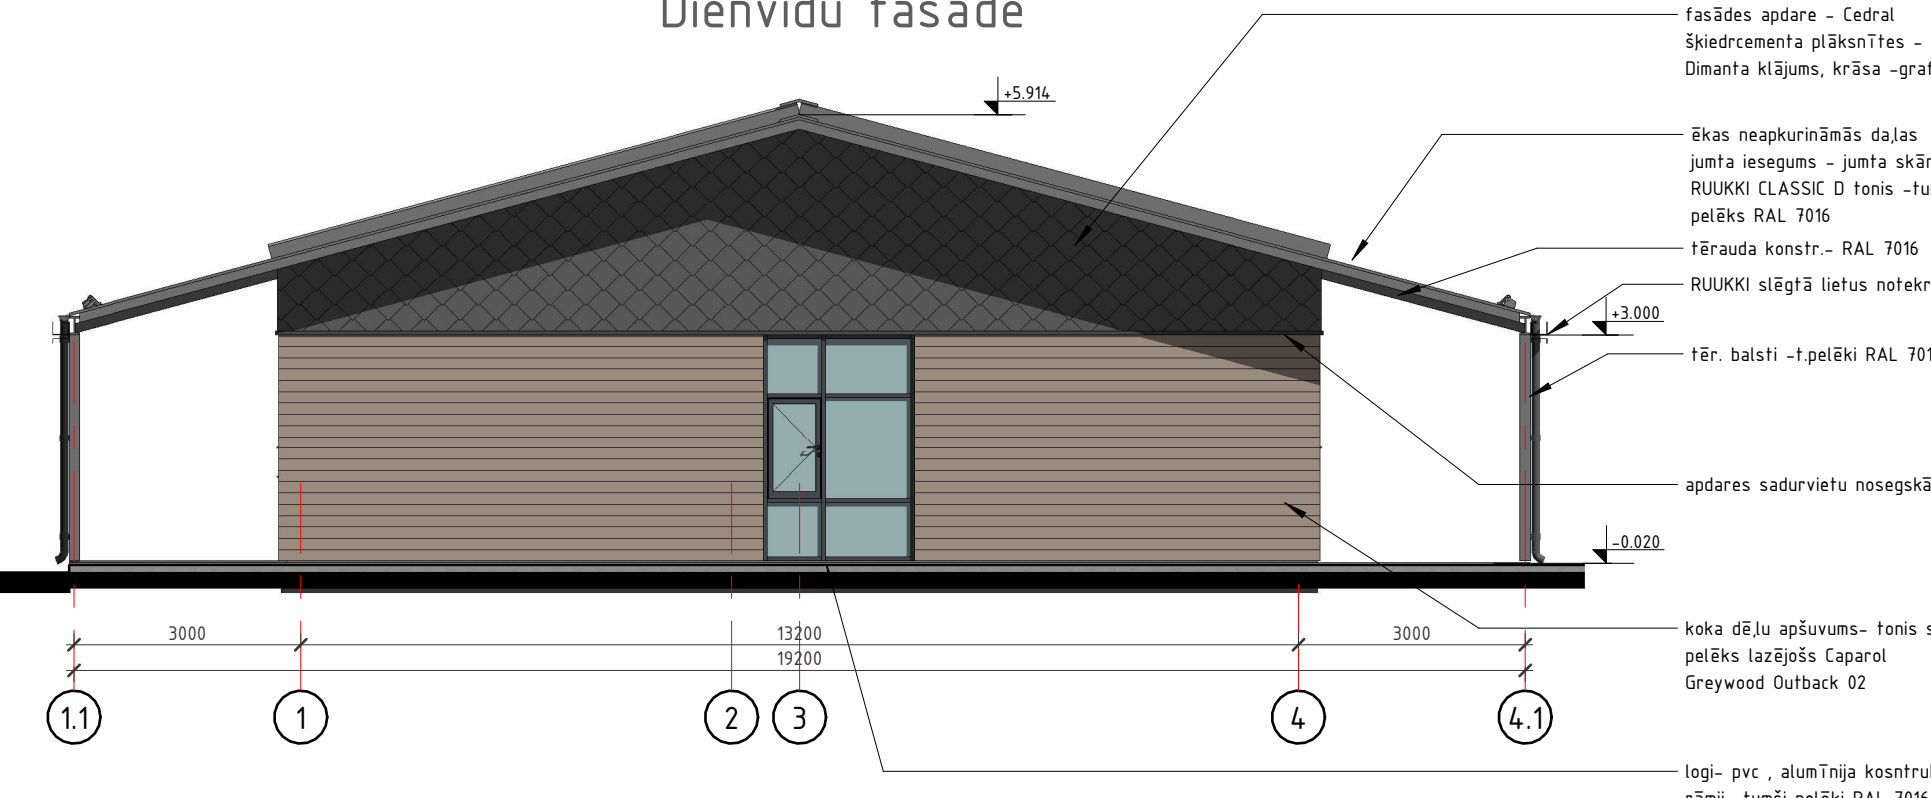

PIEZĪMES:

1. Visi izmēri doti milimetros, augstuma atzīmes metros.
2. Par nosacīto 0.00 augstuma atzīmi pieņemts ēkas 1.stāva grīdas līmenis, kas atbilst plānā norādītai augstuma atzīmei Latvijas augstumu sistēmā (LAS 2000.5).
3. Būvprojekta lapas skatīt visas kopā.
4. Rasejums nemērīt, lasīt rakstītos izmērus un precizēt tos dabā
5. Pirms logu, durvju, palodžu un citu saistošo detaļu izgatavošanas veikt kontrolmērījumus objektā.
6. Uzraudzītie materiāli aizstājami ar līdzvērtīgiem citu ražotāju izstrādājumiem, iepriekš saskaņojot ar projekta autoru un pasūtītāju.

BŪVP.VADĪTĀJS

Izstrādāja

Izstrādāja

## Objekts

Pasūt.Nr. 41/2025

**Dienas aprūpes centra "Aizvējā" izveide, ēkas  
kad.apz.17000120313001 pārbūve**

Adrese

Tāšu iela 28, Liepāja

## Pasūtītājs

Biedrība "Aizvējā" reģ.Nr.40008329492

ēkas dienvidu un austrumu fasādes

---

Mērogs

1 : 100@A2

### Datums

01.2026

Stadija

būvpr.mir

AR-4

MI DESIGN  
Jēkaba Dubelšteina iela 7-46, Liepāja, Latvija  
+371 27 438 399

