


Rietumu fasāde



Ziemeļu fasāde

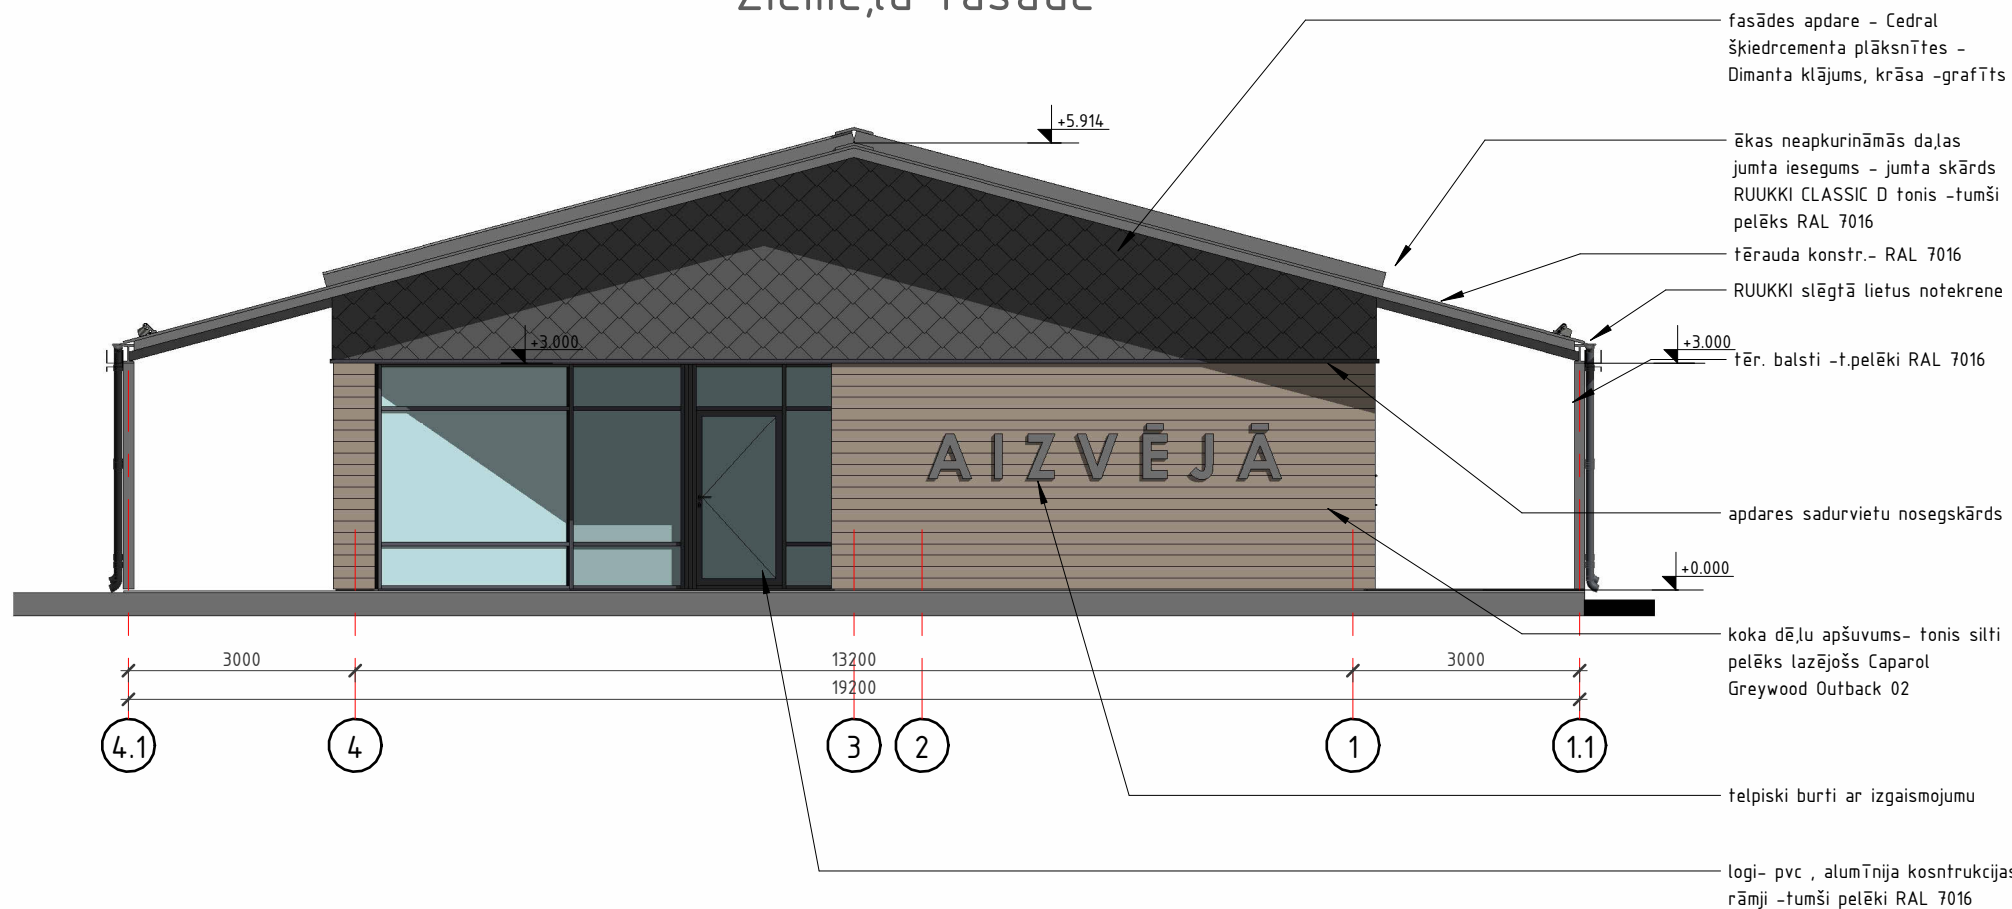

PIEZĪMES:

1. Visi izmēri doti milimetros, augstuma atzīmes metros.
2. Par nosacīto 0.00 augstuma atzīmi pieņemts ēkas 1.stāva grīdas līmenis, kas atbilst plānā norādītajai augstuma atzīmei Latvijas augstumu sistēmā (LAS 2000,5).
3. Būvprojekta lapas skatīt visas kopā.
4. Rasējumus nemērīt, lasīt rakstītos izmērus un precizēt tos dabā
5. Pirms logu, durvju, palodžu un citu saistošo detaļu izgatavošanas veikt kontrolmērījumus objektā.
6. Uzrādītie materiāli aizstājami ar līdzvērtīgiem citu ražotāju izstrādājumiem, iepriekš saskaņojot ar projekta autoru un pasūtītāju.

BŪVP.VADĪTĀJS	Indulis Kalns
Izstrādāja	Author
Izstrādāja	Checker
Objekts	Pasūt.Nr. 41/2025
Dienas aprūpes centra "Aizvējā" izveide, ēkas kad.apz.17000120313001 pārbūve	
Adrese Tāšu iela 28, Liepāja	
Pasūtītājs Biedrība "Aizvējā" reģ.Nr.40008329492	
ēkas ziemeļu un rietumu fasādes	
Mērogs 1 : 100@A2	Datums 01.2026
Stadija būvpr.min.sastāvā	Lapa AR-5