
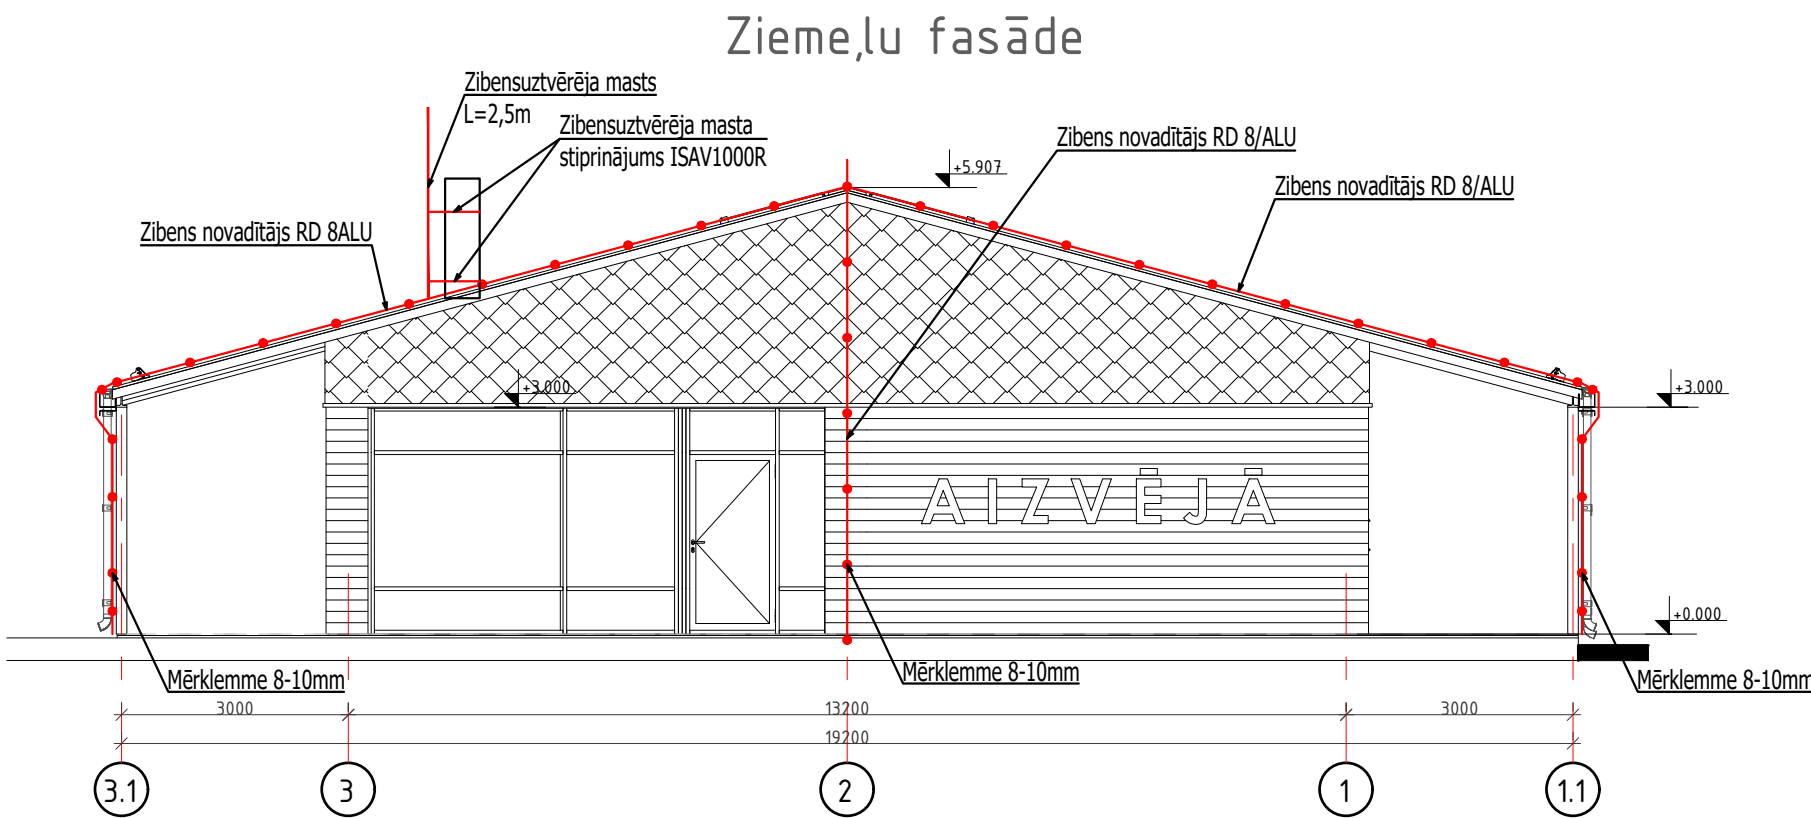


Pieņemtie apzīmējumi			
Nr. p.k.	Apzīmējums	Skaidrojums	Piezīmes
1		Sadalne	
2		Krēslas sensors	
3		Rozete IP44	Indekss norāda ligzdu skaitu
4		Rozete IP20	
5		Slēdzis IP20	
6		Slēdzis IP24	
7		Kabeļa izvads	
8		Projektētā elektroinstalācija	Cu-3x1.5; 3x2.5
9		Termiskās izplešanās kompensatori	
10		Vertikālie zibensuztvērēji	
11		Zemējuma vads pa jumtu un pa sienu	
12		Nolaidumi virsskatā	
13		Zemējuma kontūrs	

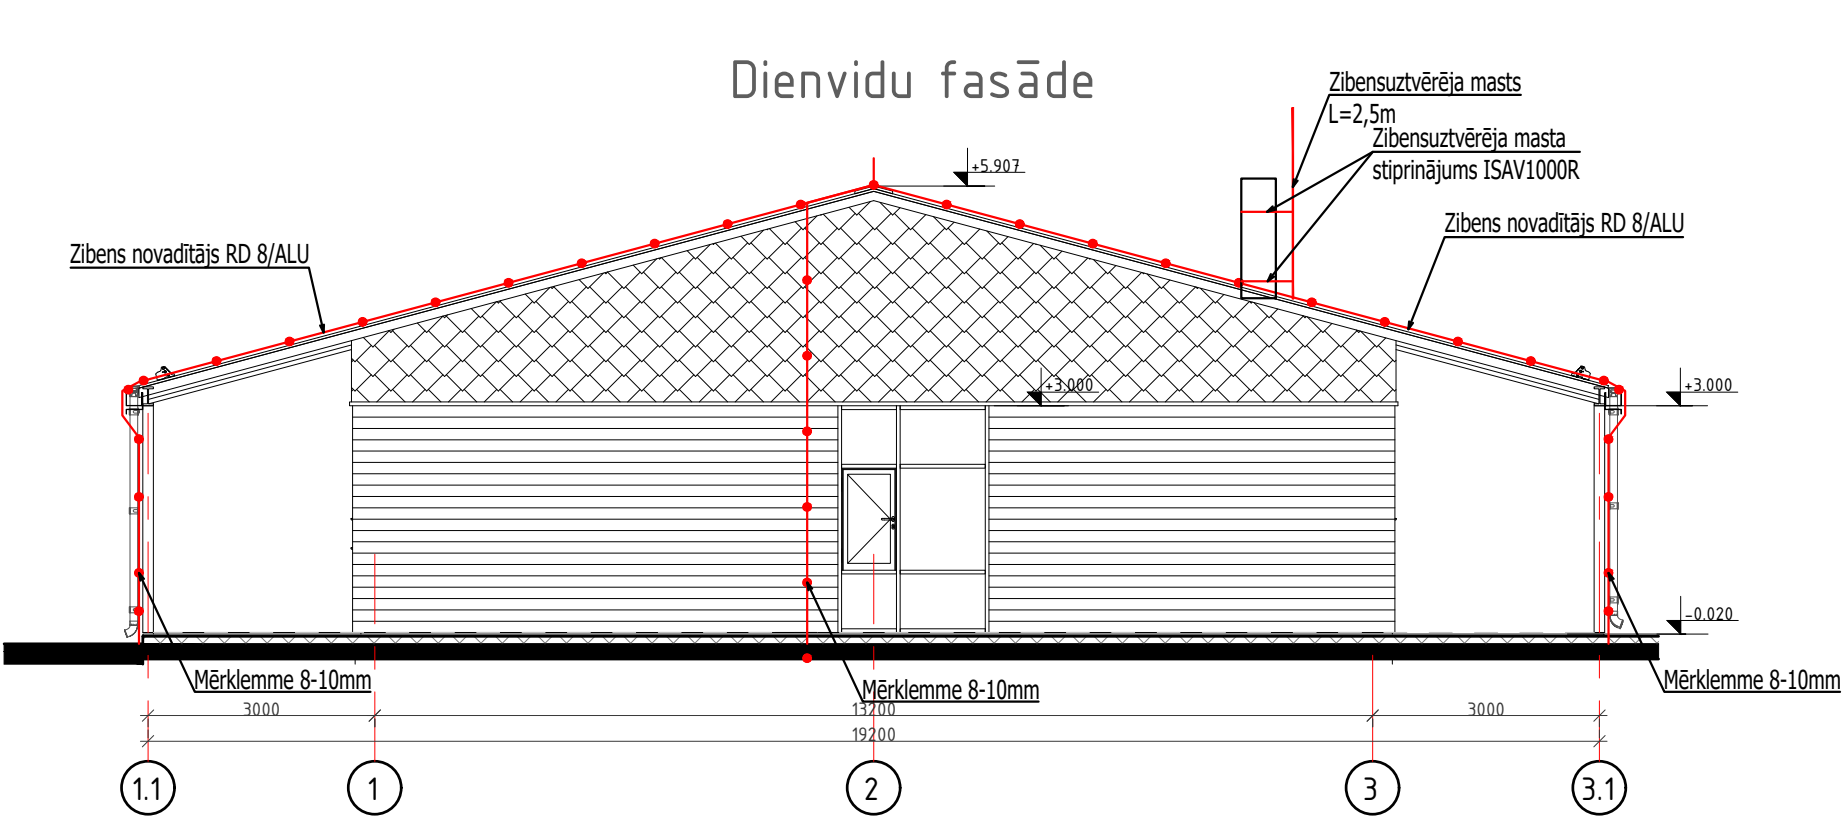

BŪVP.VADĪTĀJS
izstrādāja
BŪVP.DAĻAS VADĪTĀJS
izstrādāja
BŪVSPECIĀLISTS
izstrādāja

Indulis Kalns
SIA MI DESIGN
Dāns Perševics
SIA Elnetworks
Dāns Perševics
SIA Elnetworks

Objekts Pasūt.Nr. 41/2025

Dienas aprūpes centra "Aizvējā" izveide, ēkas
kad.apz.:17000120313001 pārbūve

Adrese
Tāšu iela 28, Liepāja, kad.nr.:17000120313

Pasūtītājs

Biedrība "Aizvējā" (reģ.Nr.40008329492)

Rasējums

Zibensaizsardzība dienvidu un ziemeļu fasādēs

Mērogs Lapas izm Datums Stadija Lapa
1:100 594x420mm 27.03.2026 BP EL6

Šis dokuments ir SIA MI DESIGN īpašums un tas ir izdots ar nosacījumu, ka tas netiek kopēts un
nodots trešajām personām bez SIA MI DESIGN piekrišanas

Projektētājs

SIA "MI DESIGN"
reģistrācijas Nr. 42103102564
Jēkaba Dubelšteina iela 7-46, Liepāja, Latvija
+371 27 436 399

SIA "ELNETWORKS"
reģistrācijas Nr. 42103054809
Ezermalas iela 7, Liepāja, LV-3401
+371 63483400

