

Skaidrojošs apraksts.

Būvprojekta "Dienas aprūpes centra "Aizvējā" izveide, ēkas kad.apz.:17000120313001 pārbūve" Tāšu iela 28, Liepājā, izstrādāts saskaņā ar LBN 231-15 "Dzīvojamo un publisko ēku apkure un ventilācija", LBN 200-21 "Būvju vispārīgo prasību būvnormatīvs", LBN 002-19 "Ēku norobežojošo konstrukciju siltumtehnika", LBN 003-19 "Būvklimatoloģija", LVS CR 1752 "Ēku ventilācija. Iekštelpu vides projektēšanas kritēriji." LBN 201-15 "Būvju ugunsdrošība" LBN 202-18 "Būvniecības ieceres dokumentācijas noformēšana" prasībām un pasūtītāja projektēšanas uzdevumu.

Siltumnesējs 80/60°C

Ārējais temperatūra -20°C

Būvprojekta risinājumi paredz izbūvēt siltumtrasi no pieslēguma vietas pie esošās siltumtrases pie īpašuma Tāšu ielā 25 līdz pārbūvējamai ēkai.

Projektā paredzēts izbūvēt siltumtrasi no rūpnieciski izolētām caurulēm D60/140 mm u D48/125 (2.sērija).

Pirms siltumtrases un palīgmateriālu pasūtīšanas un montāžas precizēt ieprojektētās siltumtrases iebūves dziļumu un esošo komunikāciju vietas un dziļumus.

Par pieslēguma veidu un pieslēguma mezglu pie esošās siltumtrases vienoties ar tīklu apsaimniekotājiem pirms pieslēguma veikšanas un materiālu pasūtīšanas.

Siltumtrases cauruļvadu montāžu veikt atbilstoši rūpnīcas izgatavotājas prasībām.

Pirms siltumtrases izolēšanas un aizbēršanas veikt trases hidraulisko pārbaudi ar spiedienu 16 bar.

Ir pieļaujama visu paskaidrojuma rakstā iekļauto materiālu nomaiņa pret analogiem materiāliem, kas sertificēti LR.

Sastādīja:













M.Reinfelds

VISPĀRĪGIE NORĀDĪJUMI



1. Būvprojekts izstrādāts saskaņā ar LBN 231-15 "Dzīvojamo un publisko ēku apkure un ventilācija", LBN 200-21 "Būvju vispārīgo prasību būvnormatīvs", LBN 002-19 " Ēku norobežojošo konstrukciju siltumtehnika", LBN 003-19 "Būvklimatoloģija", LVS CR 1752 "Ēku ventilācija. Iekštelpu vides projektēšanas kritēriji." LBN 201-15 "Būvju ugunsdrošība" LBN 202-18 "Būvniecības ieceres dokumentācijas noformēšana" prasībām un pasūtītāja, mutiskajam, projektēšanas uzdevumam.
2. Projektā paredzēts izbūvēt siltumtīklu pievadu no pieslēguma vietas, esošās siltumtrases, līdz tehniskai telpai.
3. Siltumtrasi paredzēts izbūvēt no rūpnieciski izolētām caurulēm d60/140 un d48/125 mm.

Rasējuma Nr.	Rasējuma nosaukums
SAT-1	Vispārīgie rādītāji
SAT-2	Ģenplāns ar siltumtrasi
SAT-3	Siltumtrases garenprofils
SAT-4	Seguma atjaunošana
SAT-5	Specifikācija

PIEŅEMTIE APZĪMĒJUMI

	Esošā siltumtrase		/ 	Esošā skaru kanalizācija
	Esošais kanalizācijas vads			Esošais sakaru kabelis
	Esošais lietus kanalizācijas vads			Projektētā siltumtrase
	Esošais ūdensvads			Projektētais sadzīves kanalizācijas vads
	Esošais zemsprieguma elektrokabelis			Projektētais ūdensvads
	Esošais augstsprieguma elektrokabelis			

BŪVP.VADĪTĀJS		Indulis Kalns		
Projekta daļas vadītājs		Māris Reinfelds		
Izstrādāja		Māris Reinfelds		
Objekts		Pasūt.Nr. 41/2025		
Dienas aprūpes centra "Aizvējā" izveide, ēkas kad.apz.:17000120313001 pārbūve				
Adrese Tāšu iela 28, Liepāja, kad.nr.:17000120313				
Pasūtītājs				
Biedrība "Aizvējā" (reģ.Nr.40008329492)				
Rasējums				
VIAPĀRĪGIE RĀDĪTĀJI				
Mērogs	Lapas izm	Datums	Stadija	Lapa
	A3	26.02.2026	BP	SAT-1
Šis dokuments ir SIA MI DESIGN īpašums un tas ir izdots ar nosacījumu, ka tas netiek kopēts un nodots trešajām personām bez SIA MI DESIGN piekrišanas				
Projektētājs				
SIA "MI DESIGN"				
reģistrācijas Nr. 42103102564				
Jēkaba Dubelšteina iela 7-46, Liepāja, Latvija				
+371 27 438 399				

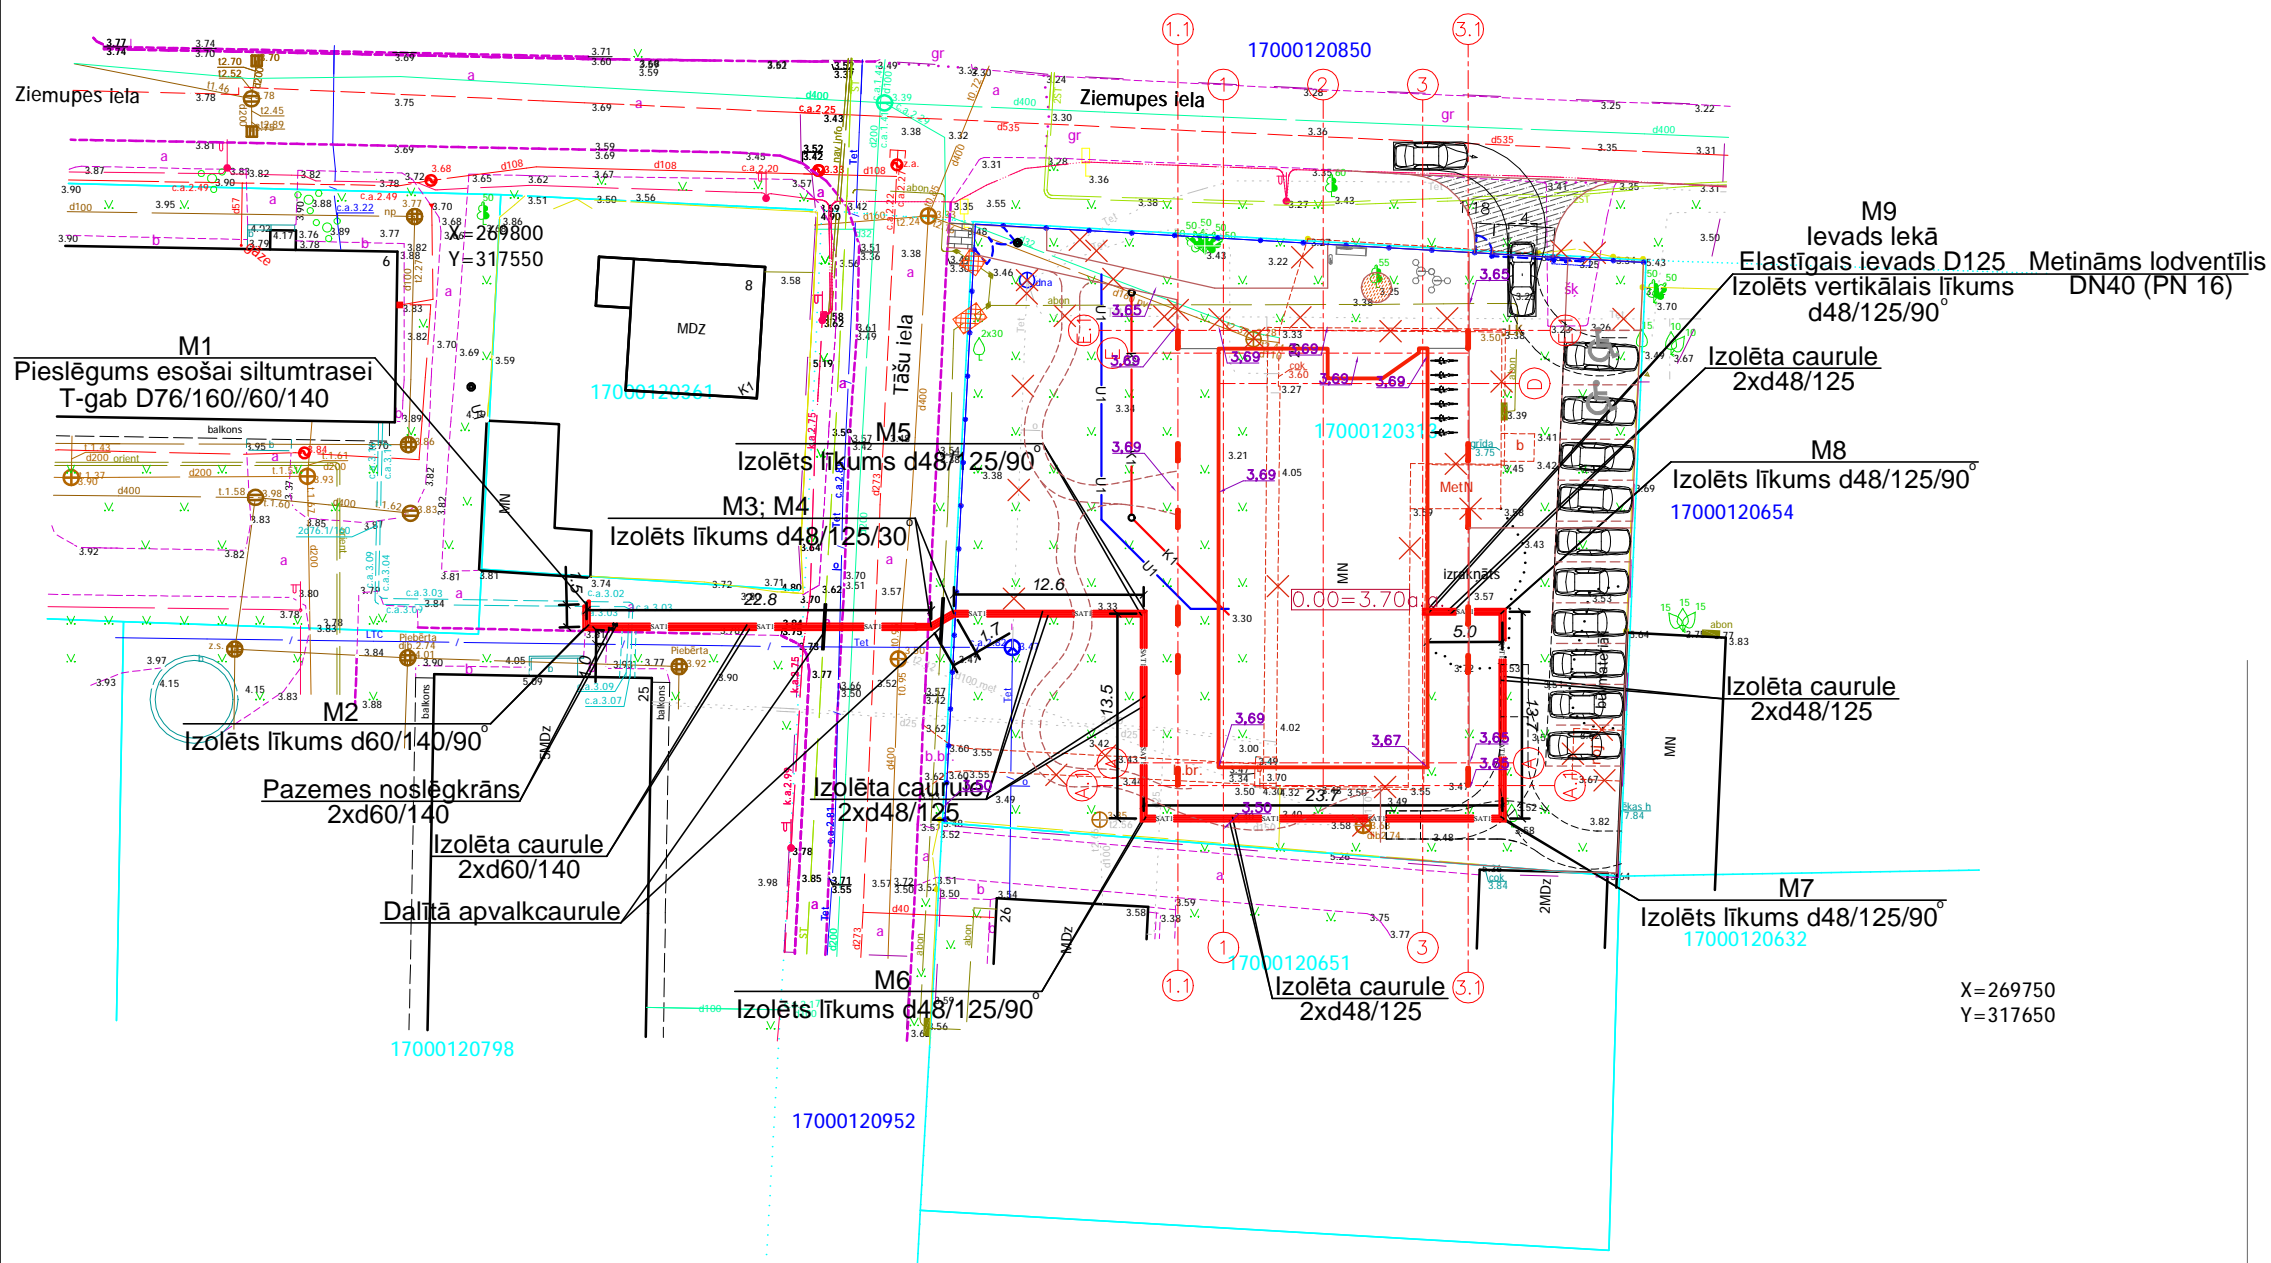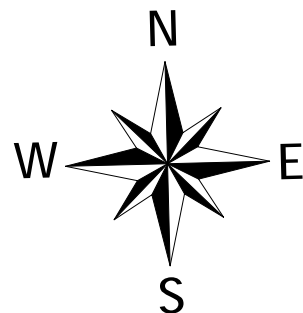


PIEZĪMES:

1. Vispārējos norādījumus lasīt SAT-1 lapā.
2. Visus projektējamās/ izbūvējamās elektrokabeļus (aizsargcauruļu diametrs vid.spr.160 mm, zem.spr.100 mm stiprība 750N), ievietot dalītā kabeļu aizsargcaurulēs- 1.5m uz katru pusi no siltumtrases caurulēm. Min.vertikālais attālums no proj. SAT līdz kabeļu līnijām 0.25m.
6. Projektējamās siltumtrases piesaistes un ieguldīšanas dziļumu precizēt montāžas gaitā. Izmērus apzīmētus ar * precizēt dabā pēc vietas.



BŪVP.VADĪTĀJS	Indulis Kalns			
Projekta daļas vadītājs	Māris Reinfelds			
Izstrādāja	Māris Reinfelds			
Objekts	Pasūt.Nr. 41/2025			
Dienas aprūpes centra "Aizvējā" izveide, ēkas kad.apz.:17000120313001 pārbūve				
Adrese	Tašu iela 28, Liepāja, kad.nr.:17000120313			
Pasūtītājs				
Biedrība "Aizvējā" (reģ.Nr.40008329492)				
Rasējums				
ĢENPLĀNS AR SILTUMTRASI				
Mērogs	Lapas izm	Datums	Stadija	Lapa
1:500	A3	26.02.2026	BP	SAT-2
šis dokuments ir SIA MI DESIGN īpašums un tas ir izdots ar nosacījumu, ka tas netiek kopēts un nodots trešajām personām bez SIA MI DESIGN piekrišanas				
Projektētājs				
SIA "MI DESIGN"				
reģistrācijas Nr. 42103102564				
Jēkaba Dubelšteina iela 7-46, Liepāja, Latvija				
+371 27 438 399				



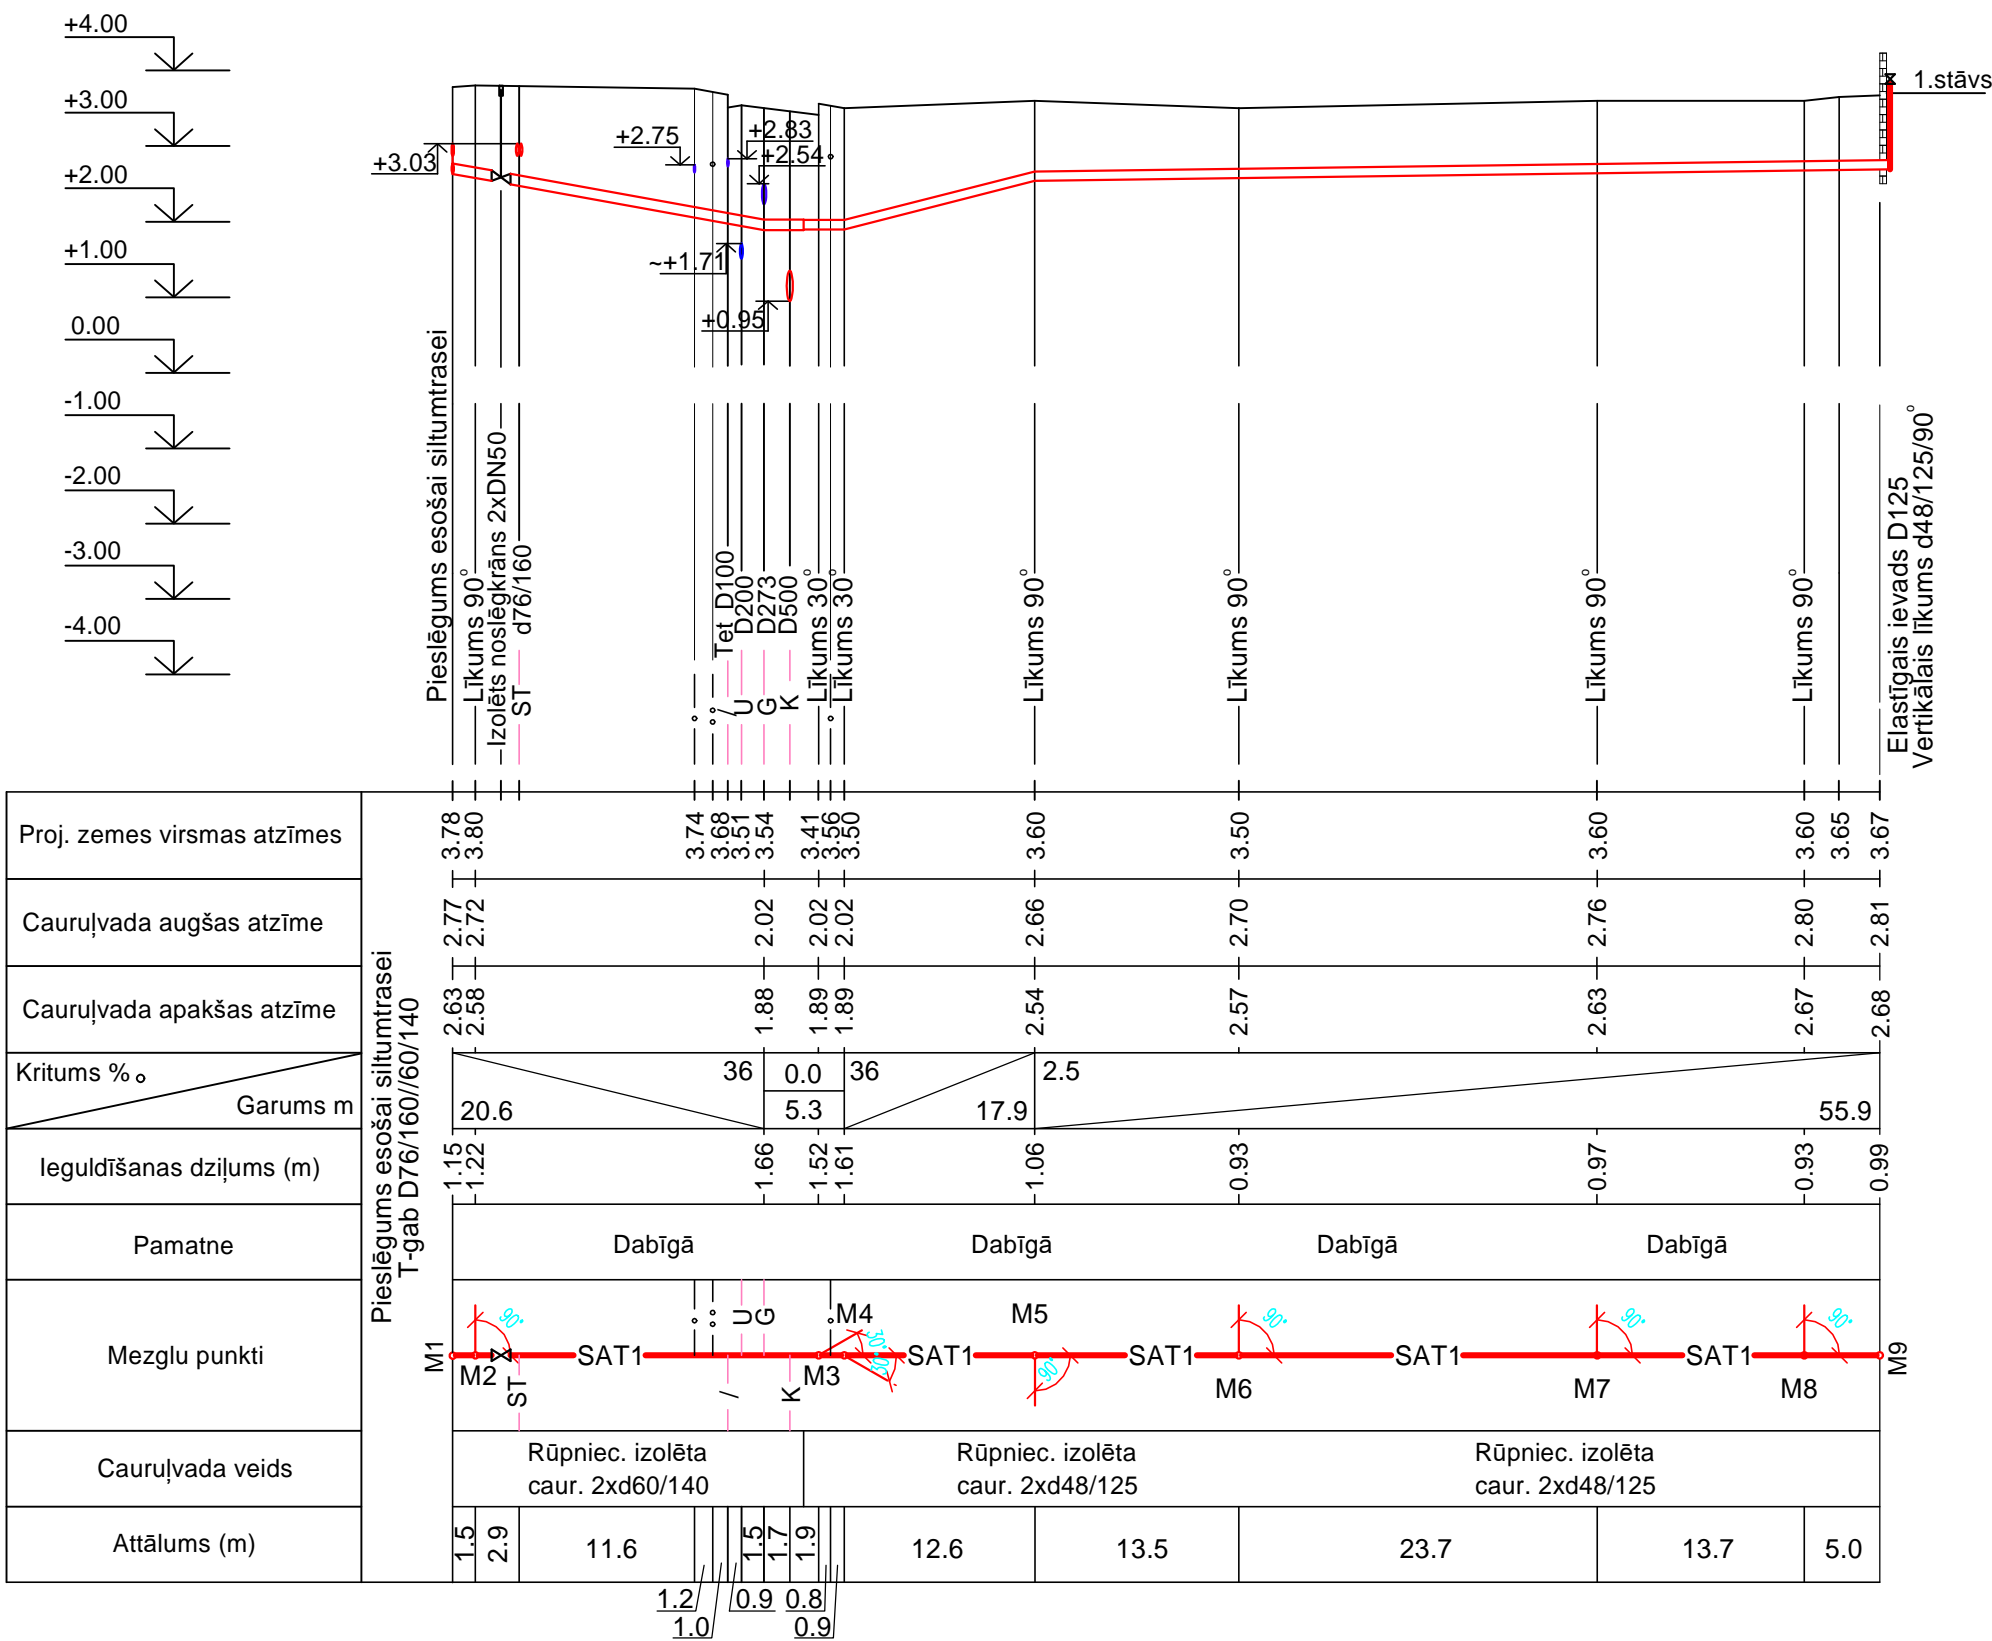

BŪVP.VADĪTĀJS
Projekta daļas vadītājs
Izstrādāja

Indulis Kalns
Māris Reinfelds
Māris Reinfelds

Objekts

Pasūt.Nr. 41/2025

Dienas aprūpes centra "Aizvējā" izveide, ēkas
kad.apz.:17000120313001 pārbūve

Adrese
Tāšu iela 28, Liepāja, kad.nr.:17000120313

Pasūtītājs

Biedrība "Aizvējā" (reģ.Nr.40008329492)

Rasējums

SILTUMTRASES GARENPROFILS

Mērogs
h1:500; v1:100

Lapas izm
A3



Datums
26.02.2026

Stadija
BP


Lapa
SAT-3

šis dokuments ir SIA MI DESIGN īpašums un tas ir izdots ar nosacījumu, ka tas netiek kopēts un
nodots trešajām personām bez SIA MI DESIGN piekrišanas


Projektētājs
SIA "MI DESIGN"
reģistrācijas Nr. 42103102564
Jēkaba Dubelšteina iela 7-46, Liepāja, Latvija
+371 27 438 399

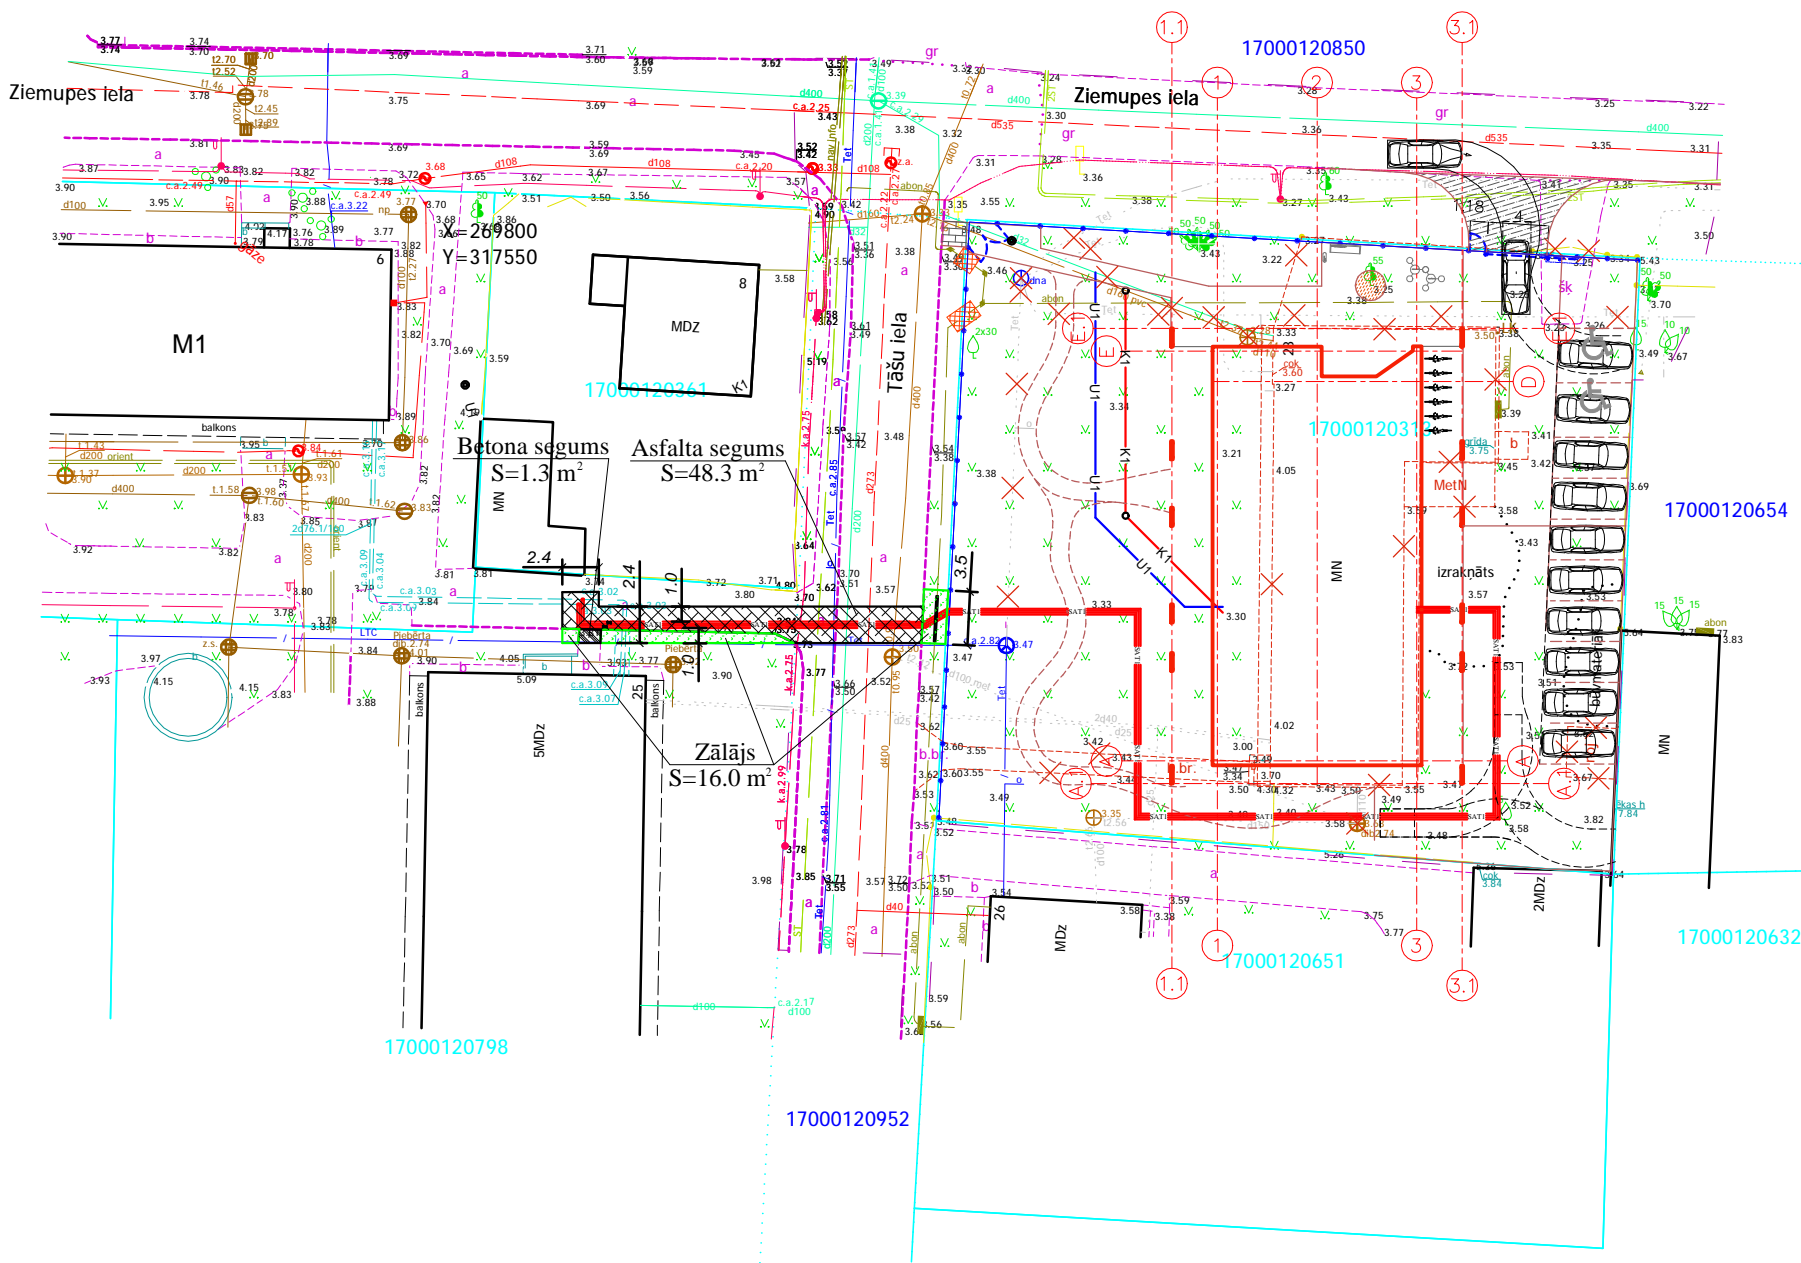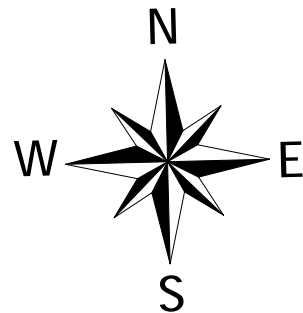


- Piezīmes: 1. Seguma atjaunošanu veikt atbilstoši Liepājas pilsētas saistošajiem noteikumiem.
2. Ielu teritorijā būvmateriālu un būvdarbu tehnoloģiju pielietošana un prasības produkta kvalitātei saskaņā ar VSIA "Latvijas Valsts ceļi" 2025. gada 2.oktobrī Tehniskajā komisijā apstiprinātajām „Autoceļu būvdarbu specifikācijām ABS 2026”.
3. Būvdarbu laikā izrakto materiālu nenovietot uz brauktuves.

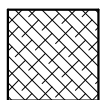



-Asfalta segums

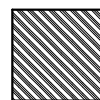

-Betona bruģa segums

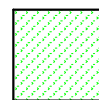

-Zālājs

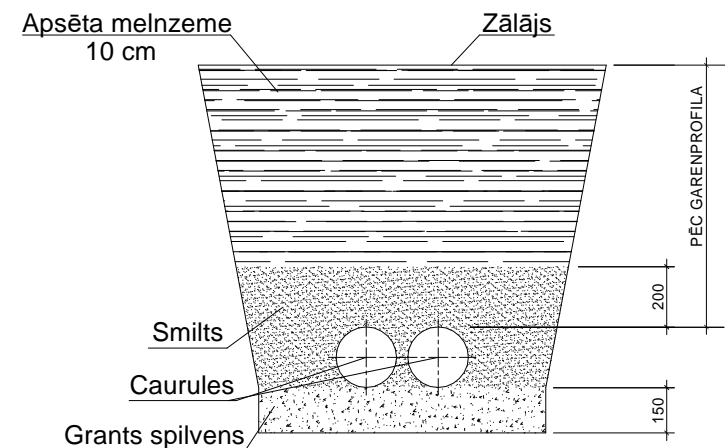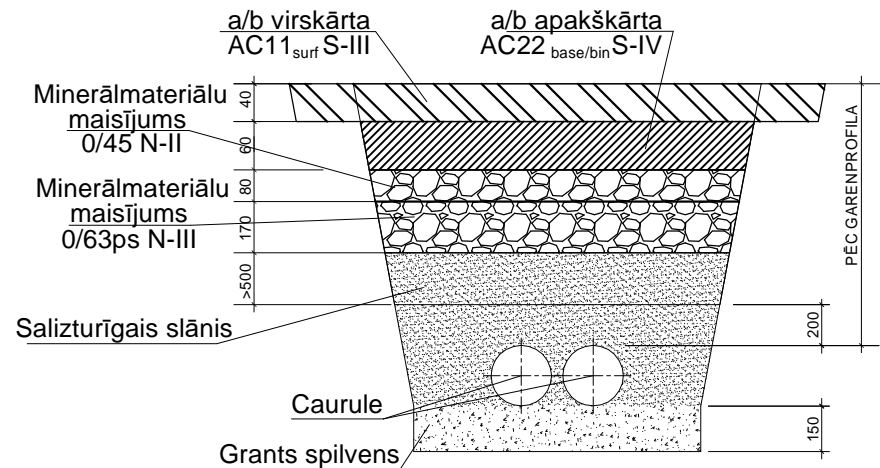

X=269750
Y=317650

BŪVP.VADĪTĀJS
Projekta daļas vadītājs
Izstrādāja

Indulis Kalns
Māris Reinfelds
Māris Reinfelds

Objekts
Pasūt.Nr. 41/2025

**Dienas aprūpes centra "Aizvējā" izveide, ēkas
kad.apz.:17000120313001 pārbūve**

Adrese
Tašu iela 28, Liepāja, kad.nr.:17000120313

Pasūtītājs

Biedrība "Aizvējā" (reģ.Nr.40008329492)

Rasējums

SEGUMA ATJAUNOŠANA

Mērogs	Lapas izm	Datums	Stadija	Lapa
1:500	A3	26.02.2026	BP	SAT-4

šis dokuments ir SIA MI DESIGN īpašums un tas ir izdots ar nosacījumu, ka tas netiek kopēts un nodots trešajām personām bez SIA MI DESIGN piekrišanas

Projektētājs

SIA "MI DESIGN"
reģistrācijas Nr. 42103102564
Jēkaba Dubelšteina iela 7-46, Liepāja, Latvija
+371 27 438 399



Nr. p.k.	Nosaukums	Mēra vien.	Daudzums
1	Kanāla izrakšana un sagatavošana,	m	99,7
2	Pieslēgums esošai siltumtrasei	vieta	2
3	Rūpnieciski izolēts T-gab D76/160//60/140 mm	gab.	2
4	Rūpnieciski izolēts pazemes noslēgkrāns d60/140 mm	gab.	2
5	Rūpnieciski izolēta caurule D60/140 mm	m	45,0
6	Rūpnieciski izolēta caurule D48/125 mm	m	71,0
7	Rūpnieciski izolēts līkums D60/140/90°	gab.	2
8	Rūpnieciski izolēts līkums D48/125/90°	gab.	8
9	Rūpnieciski izolēts līkums D48/125/30°	gab.	4
10	Rūpnieciski izolēts vertikālais līkums D48/125 mm	gab.	2
11	Rūpnieciski izolēta pāreja D60/140//48/125 mm	gab.	2
12	Elastīgais ievads D125 mm	gab.	4
13	Savienojumu izolācijas materiāli D160 mm	kompl.	2
14	Savienojumu izolācijas materiāli D140 mm	kompl.	8
15	Savienojumu izolācijas materiāli D110 mm	kompl.	26
16	Gala izolācija D48/125 mm	gab.	2
17	Ievada čka hermetizācija	vieta	2
18	Metināms lodventīls DN 40 PN 16	gab.	2
19	Sijāta smalka grants pamatnei un apbērumam	m ³	56
20	Asfalta seguma atjaunošana	m ²	48,3
21	Betona seguma atjaunošana	m ²	1,3
22	Zālāja seguma atjaunošana	m ²	16,0
23	Daļiņa apvalkcaurule (D160; 750N) 3,0 m	gab.	1
24	Daļiņa apvalkcaurule (D100; 750N) 3,0 m	gab.	1

BŪVP.VADĪTĀJS	Indulis Kalns
Projekta daļas vadītājs	Māris Reinfelds
Izstrādāja	Māris Reinfelds

Objekts	Pasūt.Nr. 41/2025
---------	-------------------

**Dienas aprūpes centra "Aizvējā" izveide, ēkas
kad.apz.:17000120313001 pārbūve**

Adrese
Tāšu iela 28, Liepāja, kad.nr.:17000120313

Pasūtītājs

Biedrība "Aizvējā" (reģ.Nr.40008329492)

Rasējums

SPECIFIKĀCIJA

Mērogs	Lapas izm	Datums	Stadija	Lapa
	A3	26.02.2026	BP	SAT-5

šis dokuments ir SIA MI DESIGN īpašums un tas ir izdots ar nosacījumu, ka tas netiek kopēts un nodots trešajām personām bez SIA MI DESIGN piekrišanas

Projektētājs

SIA "MI DESIGN"
reģistrācijas Nr. 42103102564
Jēkaba Dubelšteina iela 7-46, Liepāja, Latvija
+371 27 438 399

