
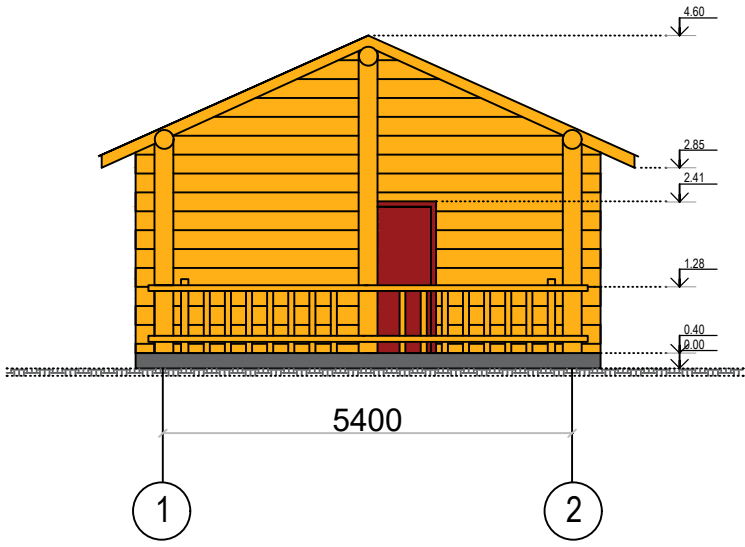



ATPŪTAS NAMIŅA FASĀDE ASĪS A-B-C

ATPŪTAS NAMIŅA FASĀDE ASĪS C-B-A


ATPŪTAS NAMIŅA FASĀDE ASĪS 1-2

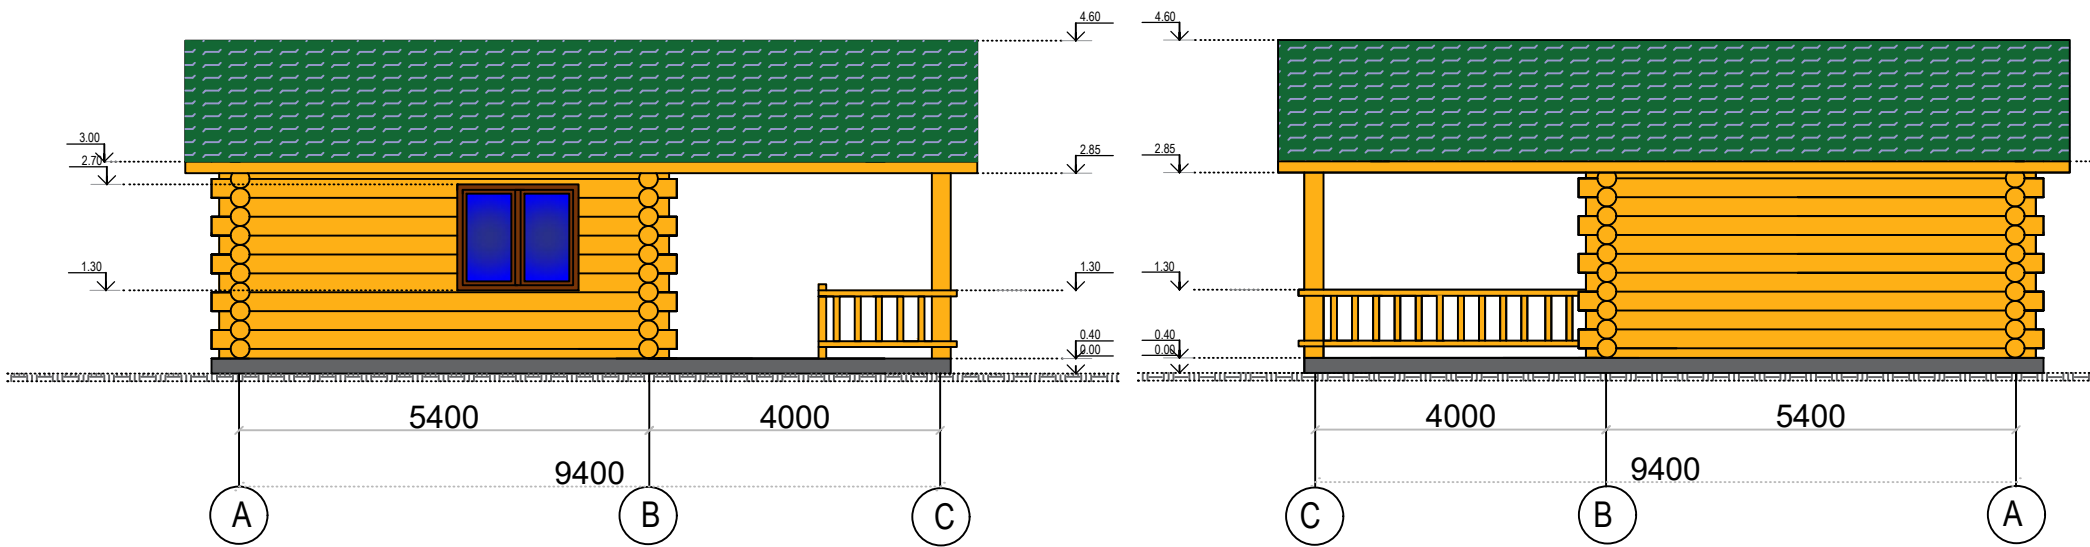

ATPŪTAS NAMIŅA FASĀDE ASĪS 2-1

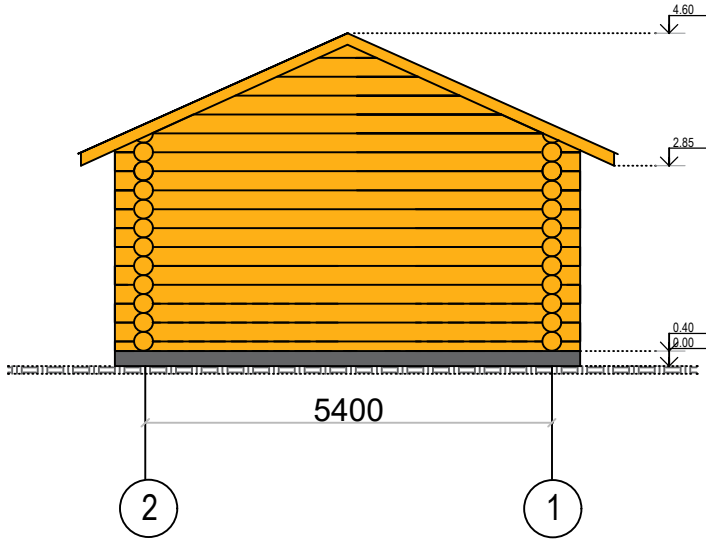

PLĀNS

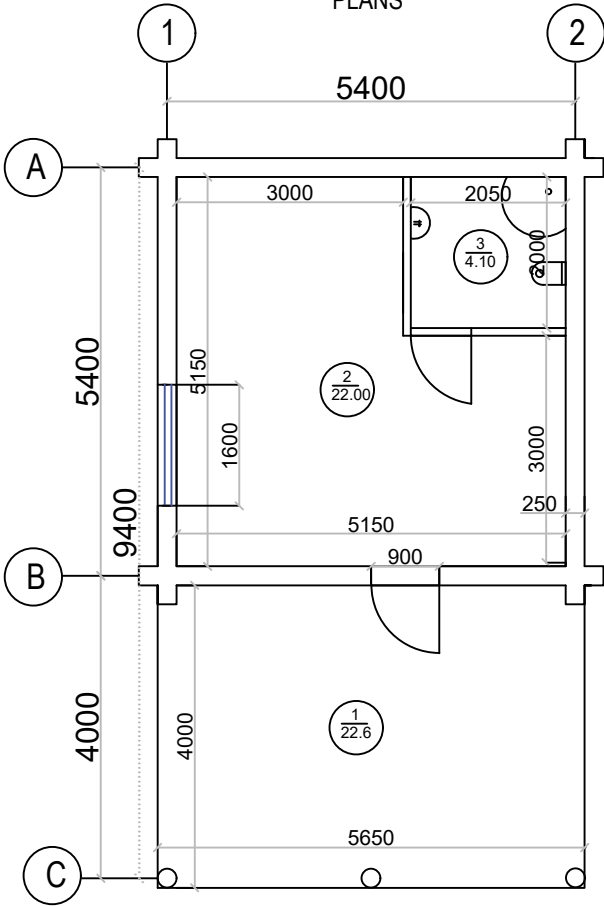

ATPŪTAS NAMIŅA
TELPU EKSPLIKĀCIJA

Telpas Nr.	Telpas nosaukums	Telpas platība, m2
1	Terase	22.6
2	Dzīvojamā telpa	22.00
3	Sanmezgls	4.10
Kopā		48.7

KRĀSU PASE

	Koka durvis
	Ārsienas - kokbalķi 250-300 mm.
	Jumta segums - tērauda dākstiņi Panorama , kods 6020
	Koka logi
	Cokols

- Visi izmēri doti milimetros, augstumatzīmes metros;
- Par nosacīto atzīmi 0.000 pieņemta 1. stāva tīrās grīdas atzīme;
- Pirms darbu uzsākšanas visus izmērus precizēt uz vietas;
- Būvprojektā uzrādītos materiālusatļauts aizstāt ar līdzvērtīgiem (analogiem) materiāliem, bet ne zemākas kvalitātes;
- Jebkuras izmaiņas projektā saskaņot ar projekta vadītāju;
- Pasūtītājs un būvdarbu veicējs ir atbildīgs par būvdarbu izpildi atbilstoši projekta risinājumam.
- Lasot rasējumus, jāvadās pēc rakstītajiem izmēriem. Nedrīkst mērit.

				Pasūtītājs: Līksnas pagasta zemnieku saimniecība "Vaivari" Reģ.Nr. 41501018814		2025
				Nosaukums: Atpūtas bāzes izveidošana "Zaļummājas"		
				Būves adrese: "Zaļummājas", Līksnas pag., Augšdaugavas nov., LV-5456		
Ieceres				ATPŪTAS NAMIŅA FASĀDES, PLĀNS	Stadija	Lapa
Izstrādātājs	E.Vaikulis		05.2025.		PR	AR-3
				M 1:100		