
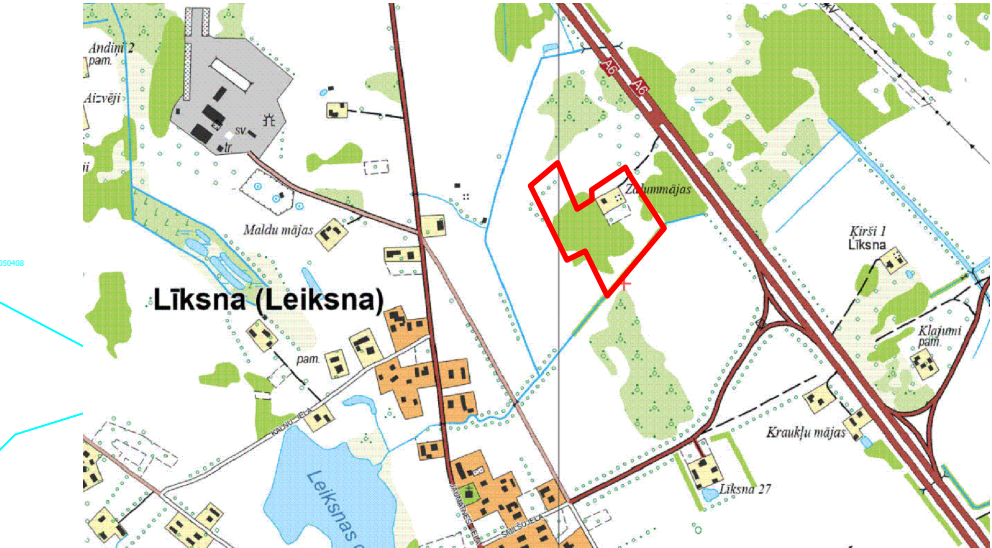


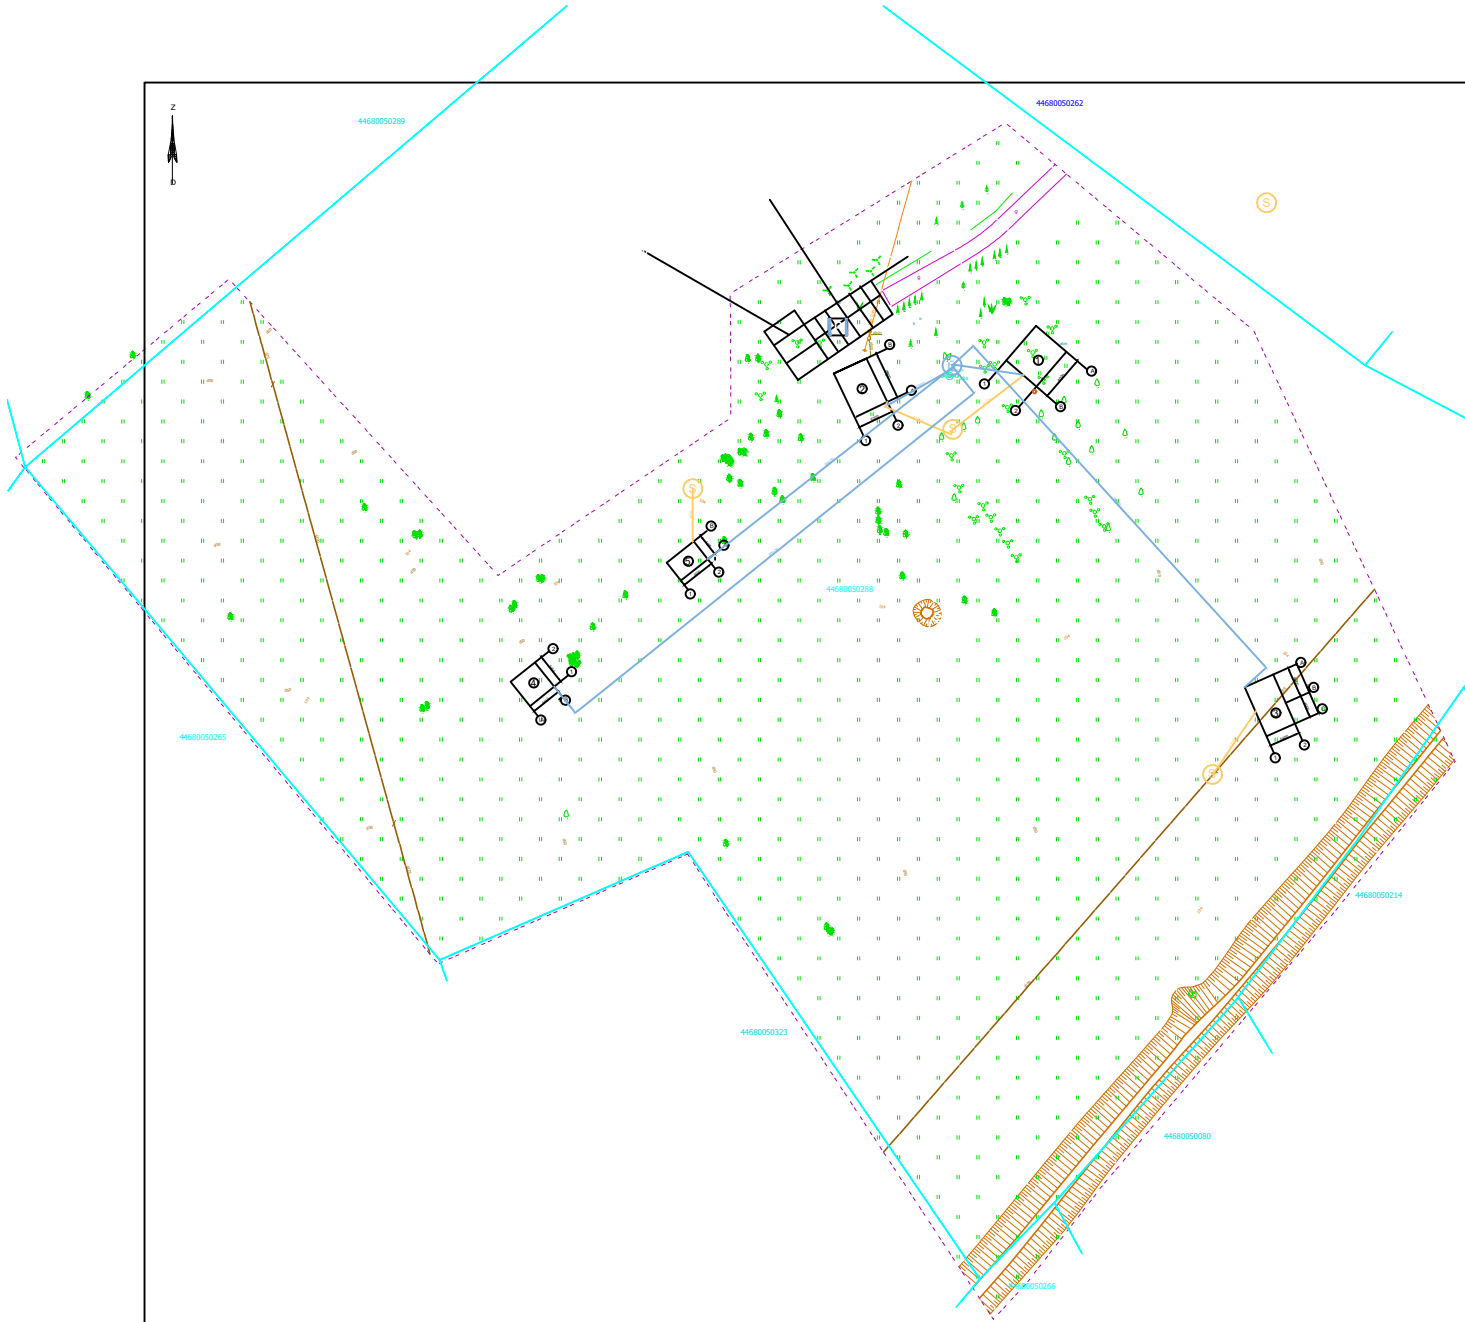

TEHNISKIE RADĪTĀJI

Telpas nosaukums	Kopplātība m2	Būvtilpums m3	Apbūves laukums, m2
1. Pārbūvējamā atpūtas māja (bij.saimn.ēka)	46.40	133	56
2. Pārbūvējama viesu māja (bij.dzīvojamā māja)	90.06	600	53.55
3. Projektējamais atpūtas namiņš	48.7	140	50.76
4. Projektējamā pirts	25.4	61	29.16
5. Projektējamā lapene	21.56	93	24

TERITORIJAS BILANCE ZEMESGABALA AR KAD.PAZ.
4468 005 0288

Telpas nosaukums	Apbūves laukums, m2	%
Apbūves laukums	213.47	0.62 %
Apzaļumošana	34086.53	99.38 %
Kopā	34300	100 %
Apbūves blīvums	0.62 %	

PIELIETOJAMO NORMATĪVU SARAKSTS:

- Būvniecības likums;
- Ministru kabineta 19.08.2014. noteikumi 500 "Vispārīgie būvnoteikumi";
- -Ministru kabineta 02.09.2014. noteikumi 529 "Ēku būvnoteikumi";
- Ministru kabineta 28.08.2018. noteikumi 545 "Noteikumi par Latvijas būvnormatīvu LBN 202-18 "Būvniecības ieceres dokumentācijas noformēšana";
- Ministru kabineta 30.06.2015. noteikumi 333 Noteikumi par Latvijas būvnormatīvu LBN 201-15 "Būvju ugunsdrošība";
- Ministru kabineta 12.10.2021 noteikumi 693 "Būvju vispārīgo prasību būvnormatīvs LBN 200-21"

	- Projektējamās ēkas un būves
	-Zāliens
	-Septiķis
	- Ūdens aka
	- Stāvlaukums

Piezīme: Lasot rasējumus, jāvadās pēc rakstītajiem izmēriem.
Nedrīkst mērīt.

					Mērogs : 1:100	Stadija: PR	
					Objekts: "Atpūtas bāzes izveidošana "Zaļumājās", Līksna, Līksnas pagasts, Augš.nov"		
Atb.	Autors	Datums		Īpašnieks, pasūtītājs:	Rasējums:		
Ieceres	E.Vaikulis			ZS "Vaivari"	Ģenerālplāns		
Izstrādātājs				Adrese:			
				"Zaļumājās", Līksnas pag.			
					Izpildītājs: E.Vaikulis		Lapa
							GP-1
2025. gads							
					Lapas		