
1.STĀVA PLĀNS M1:100

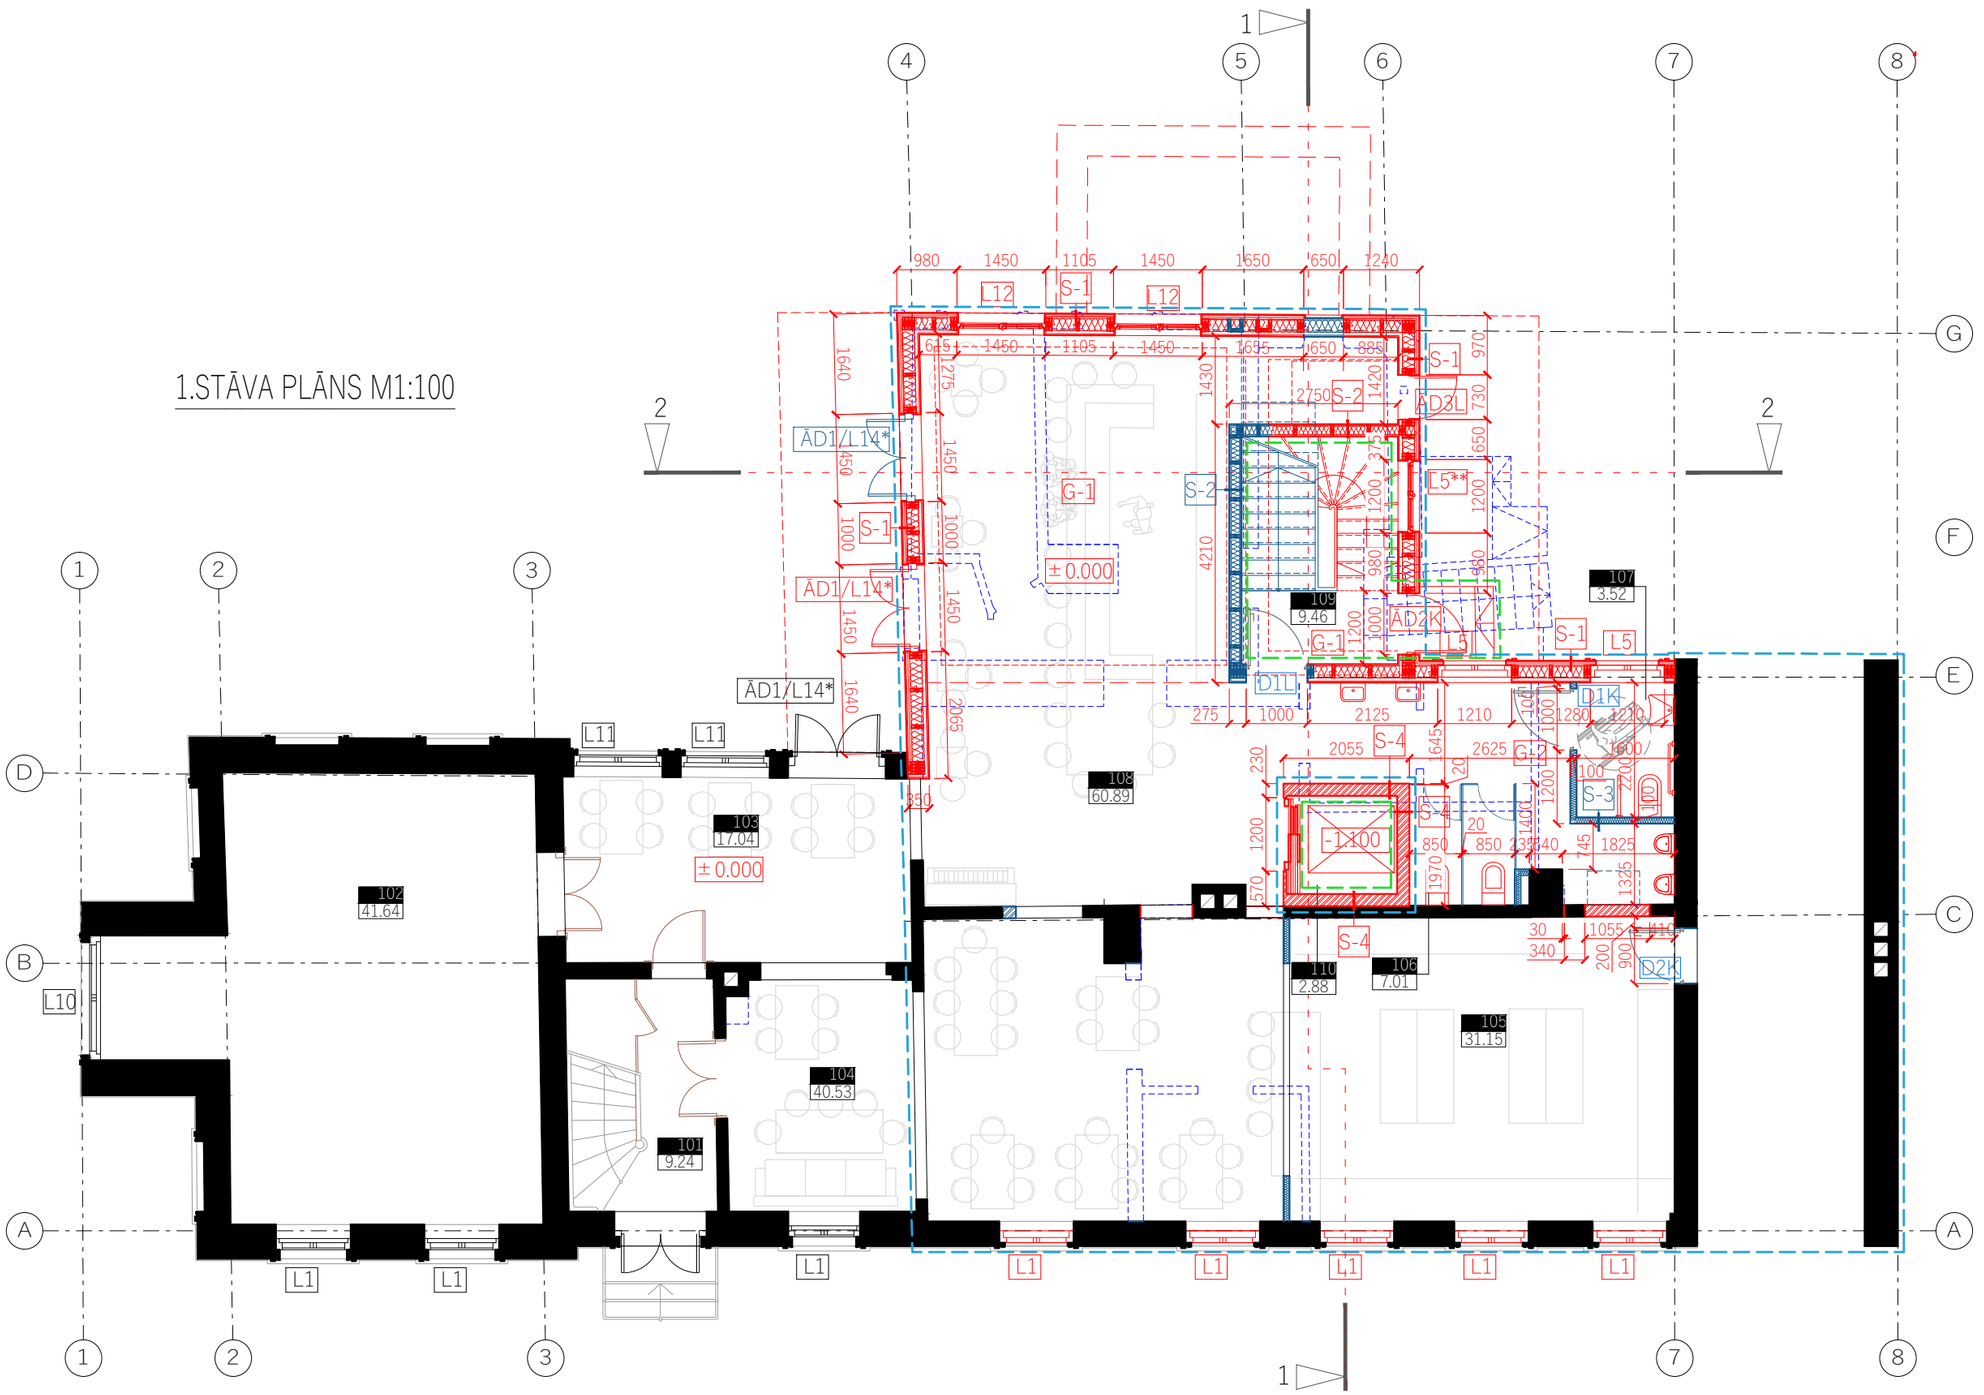

1.Stāva telpu eksplikācija

t.nr.	Telpas nosaukums	platība(m²)
101	Kāpņu telpa	9.24
102	Zāle	41.64
103	Priekštelpa	17.04
104	Zāle	40.53
105	Virtuve	31.15
106	WC	7.01
107	WC	3.52
108	Bārs	60.89
109	Kāpņu telpa	7.01
110	Vides pieejamības lifts	2.88
Kopā stāvā		220.91
Kopā ēkā		735.13

APZĪMĒJUMI

- 1.kārta (1. stāva bāra telpas un ēkas fasāde koka karkasa daļā, jumts)
- 2.kārta (2. stāva telpas un projektētās vertikālās komunikācijas)
- 3.kārta (3. stāva telpas, fasādes apgaismojums)
- Esošās konstrukcijas
- Proj. BPizm_2 Jaunbūvējamās konstrukcijas, apjomi
- Sask. BP un BPizm_1 jaunbūvējamās konstrukcijas, apjomi
- Nojaucamas konstrukcijas, apjomi
- 1 — Griezuma apzīmējums
- 102 / 29,33m² — Telpas N.r. Telpas platība
- ± 0.000 — Grīdas augstuma atzīme
- S-1 — Sienas tips
- L1 — Loga marķējuma Nr.
- D1K — Durvju marķējuma Nr.

PIEZĪMES:
1. VISI MĒRI DOTI MILIMETROS (MM) AUGSTUMA ATZĪMES METROS(M).
2. AUGSTUMU ATZĪMES BALTIJAS AUGSTUMU SISTĒMĀ.
3. PAR AUGSTUMA ±0.00 ATZĪMI PIEŅEMTA 1. STĀVA GRĪDAS ATZĪME
4. ZĪMĒJUMUS NEDRĪKST MĒRĪT. LASĪT RAKSTĪTOS IZMĒRUS.
5. JEBKURAS IZMAIŅAS VAI ATKĀPES NO PROJEKTA JĀSASKAŅO AR ARHITEKTU.

BP/ BP DAĻAS VADĪTĀJS	Renārs Putniņš	PROJEKTA DAĻA / STADIJA	AR/ BP_izm 2
ARHITEKTI	Anda Ābele Jānis Rudzītis	RASĒJUMS	1.STĀVA PLĀNS
PASŪTĪTĀJS	SIA"Kaņepes Kultūras centrs"	RASĒJUMA Nr.	AR - 100 01
		PROJ. Nr./ ARHĪVA. Nr.	2018_42
OBJEKTS	Ēkas konstruktīvās noturības atjaunošana un daļas pārbūve, Skolas iela 15, Rīga, LV-1010, (k.nr.01000200062002)	MĒROGS	1:100
		DATUMS	18.05.2023

Būvkom.reģ.nr. 13605
Pērses iela 14-3,Rīga,
LV-1011, t. + 371 29116075,
t.+ 371 25608122, +371 94167 88
e-pasts: malus.arhit@gmail.com

MALUS ARCHITECTS