




L13(1 gab.)

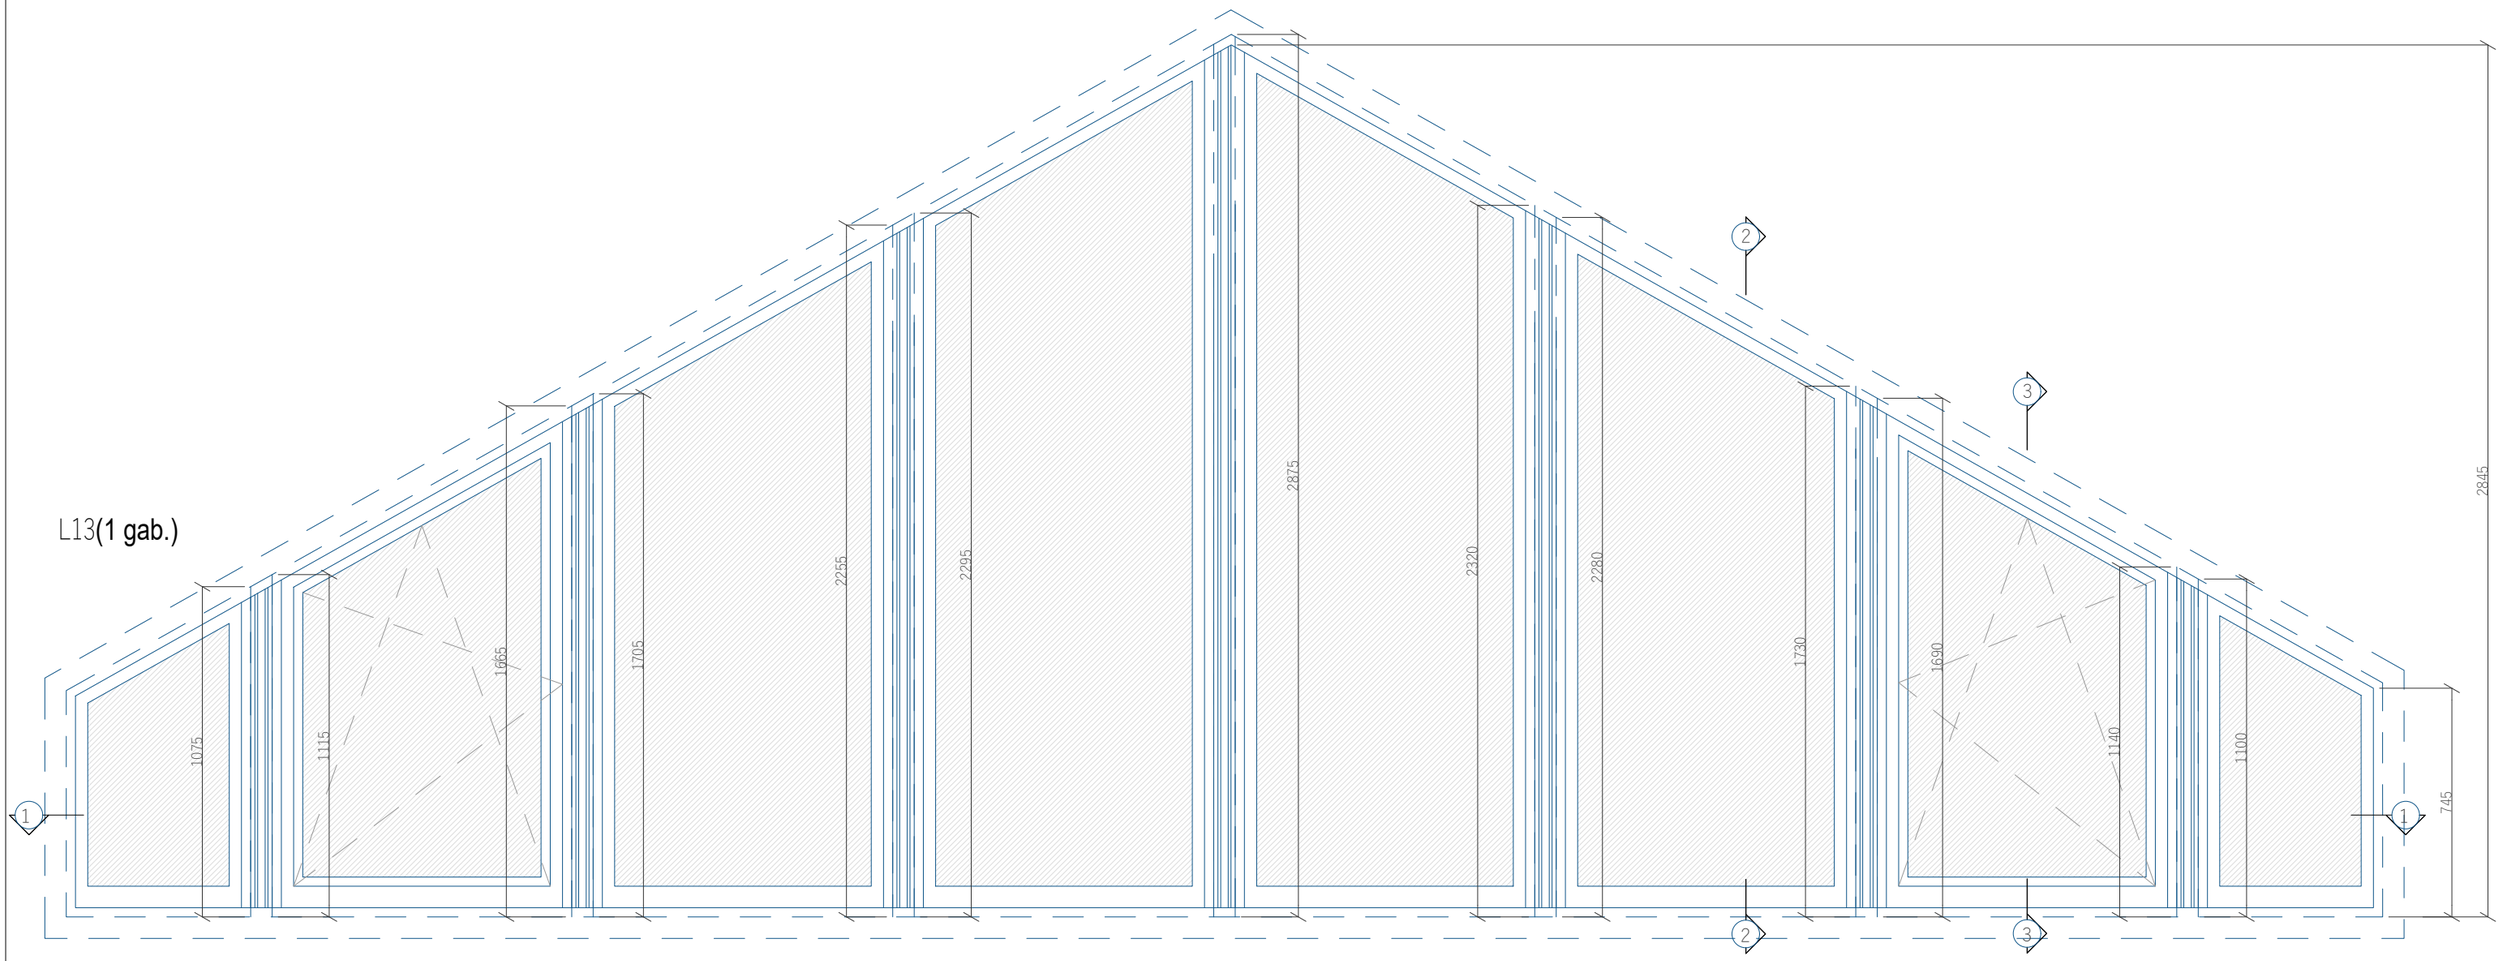

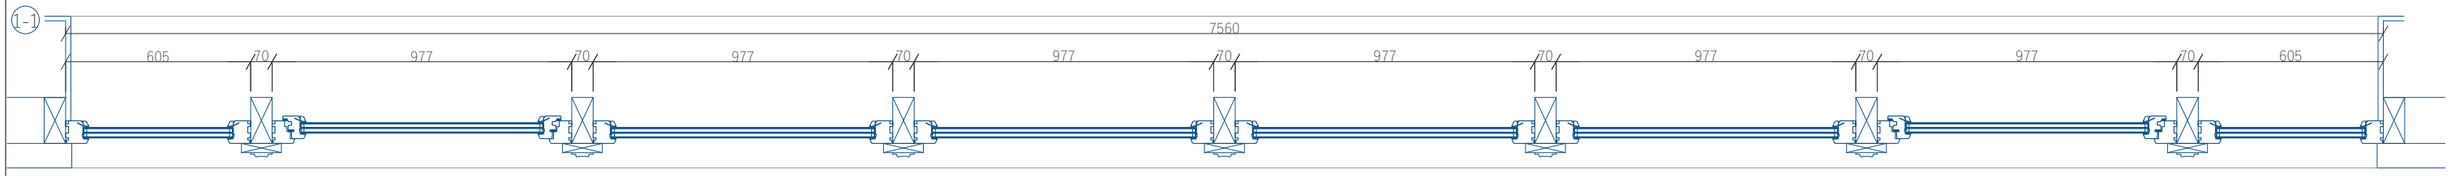

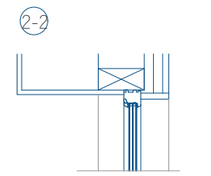

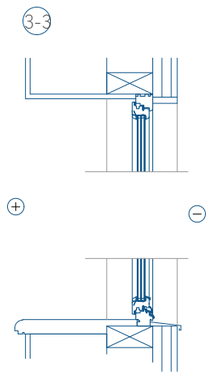

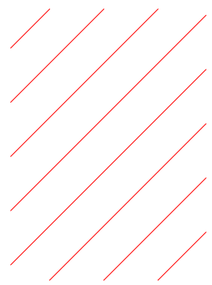

Logi, kas netiek skarti, jau ir nomainīti, vai kurus restaurēs Pasūtītājs saviem spēkiem

L13
Rāmis - koka/plasmasas (kā arī ir iespējams montēt stikla paketi pa taisno koka konstrukcijā);
Aizpildījums: trīskārša stikla pakete

Sask. BP un BPizm_1 jaunbūvējamās konstrukcijas, apjomi

Proj. BPizm_2 Jaunbūvējamās, izmainītās konstrukcijas, apjomi

Proj. BPizm_2 neizbūvētās konstrukcijas, apjomi

PIEZĪMES:
Pirms logu izgatavošanas apsekot esošo situāciju dabā, noteikt vai nepieciešama esošo logu nomaiņa.
Pirms logu izgatavošanas un nomaiņas attīrīt esošās logailas un precizēt patiesos ailu izmērus dabā.
Pēc ailu izmēru noteikšanas, noteikt iespējamo kārbas izmēru.
Koka paketlogu izgatavošanā izmantot samazinātos profilu šķērsgriezuma mezglus, t.i., maksimāli tuvināt logu proporcijas un izmērus oriģināla, noteikti saglabājot loga stiklojuma izmērus.
Logu apdari skat. sadaļā fasāžu krāsu risinājumi.
Jaunizgatavojamo logu tehniskos parametrus apspriest būvniecības gaitā.
Visus ar logu nomaiņu saistītos lēmumus, kā arī atkāpes no projekta skaņot ar projekta arhitektu.

BP/ BP DAĻAS VADĪTĀJS	Renārs Putniņš	PROJEKTA DAĻA / STADIJA	AR/ BP_izm 2
ARHITEKTI	Anda Ābele Jānis Rudzītis	RASĒJUMS	LOGS L13
PASŪTĪTĀJS	SIA"Kaņepes Kultūras centrs"	RASĒJUMA Nr.	AR - 500 06
		PROJ. Nr./ ARHĪVA Nr.	2018_42
OBJEKTS	Ēkas konstruktīvās noturības atjaunošana un daļas pārbūve, Skolas iela 15, Rīga, LV-1010, (k.nr.01000200062002)	MĒROGS	1/20
		DATUMS	17.05.2023

Būvkom.reģ.nr. 13605
Pērses iela 14-3,Rīga,
LV-1011, t. + 371 29116075,
t.: + 371 25608122, +371 9416768
e-pasts: malus.arhit@gmail.com

MALUS ARCHITECTS