
ZR/ PAGALMA FASĀDE M1:100

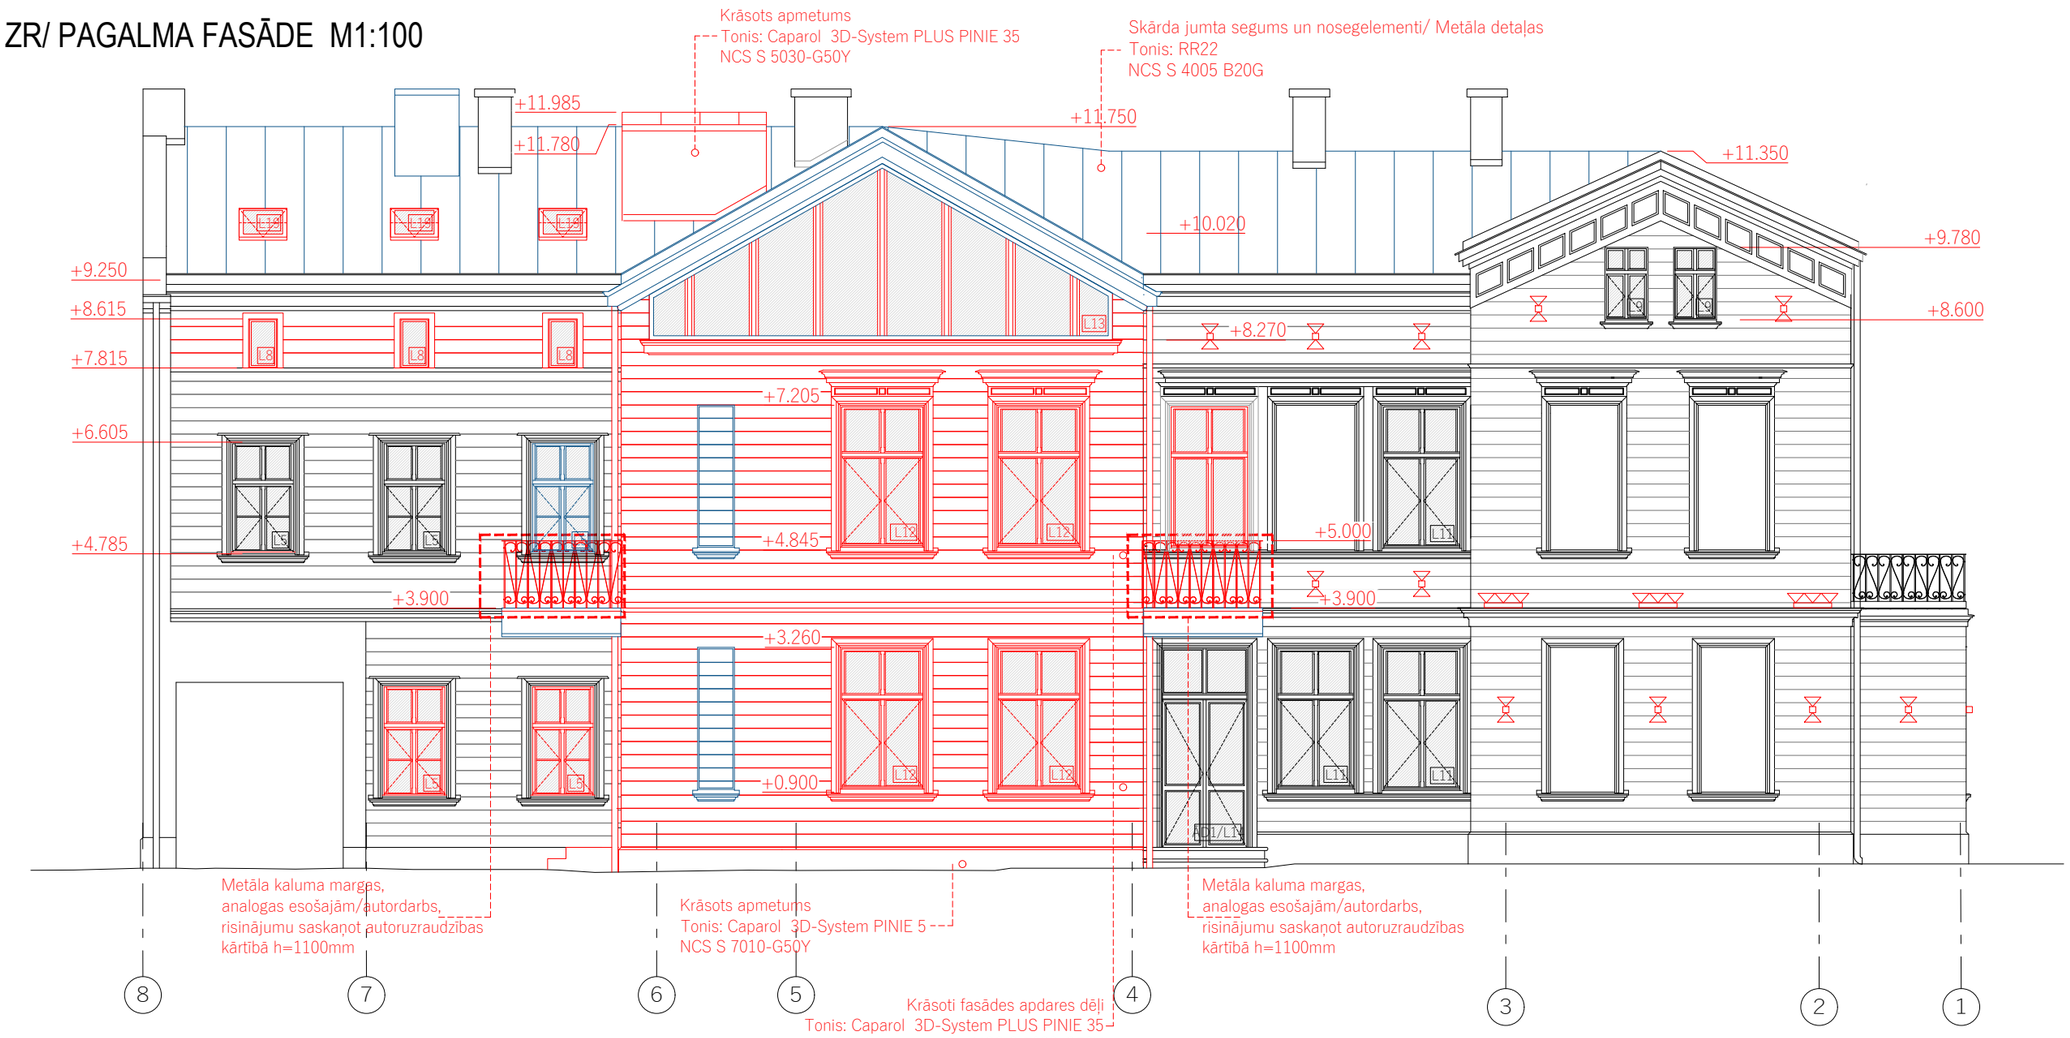

APZĪMĒJUMI

- Esošās konstrukcijas
- Proj. BPizm_2 Jaunbūvējamās konstrukcijas, apjomi
- Sask. BP un BPizm_1 jaunbūvējamās konstrukcijas, apjomi
- Nojaucamas konstrukcijas, apjomi
- 1 — Griezuma apzīmējums
- 102 / 29,33m² — Telpas N.r. / Telpas platība
- ±0.000 — Grīdas augstuma atzīme
- S-1 — Sienas tips
- L1 — Loga marķējuma Nr.
- D1K — Durvju marķējuma Nr.

PIEZ ĪMES:
1. VISI MĒRI DOTI MILIMETROS (MM) AUGSTUMA ATZĪMES METROS(M).
2. AUGSTUMU ATZĪMES BALTIJAS AUGSTUMU SISTĒMĀ.
3. PAR AUGSTUMA ±0.00 ATZĪMI PIEŅEMTA 1. STĀVA GRĪDAS ATZĪME
4. ZĪMĒJUMUS NEDRĪKST MĒRĪT. LASĪT RAKSTĪTOS IZMĒRUS.
5. JEBKURAS IZMAIŅAS VAI ATKĀPES NO PROJEKTA JĀSASKAŅO AR ARHITEKTU.
6. FASĀDES APGAISMOJUMS TIKS IZBŪVĒTS 3. KĀRTĀ

BP/ BP DAĻAS VADĪTĀJS	Renārs Putniņš	PROJEKTA DAĻA / STADIJA	AR/ BP izm 2
ARHITEKTI	Anda Ābele Jānis Rudzītis	RASĒJUMS	ZR/ PAGALMA FASĀDE
PASŪTĪTĀJS	SIA"Kultūras centrs"	RASĒJUMA Nr.	AR - 200 01
		PROJ. Nr./ ARHĪVA. Nr.	2018_42
OBJEKTS	Ēkas konstruktīvās noturības atjaunošana un daļas pārbūve, Skolas iela 15, Rīga, LV-1010, (k.nr.01000200062002)	MĒROGS	1:100
		DATUMS	18.05.2023.

Būvkom.reg.nr. 13605
Pērses iela 14-3,Rīga,
LV-1011, t. + 371 29116075,
t. + 371 25608122, +371 94167 68
e-pasts: malus.arhit@gmail.com

MALUS ARCHITECTS