
2.STĀVA PLĀNS M1:100

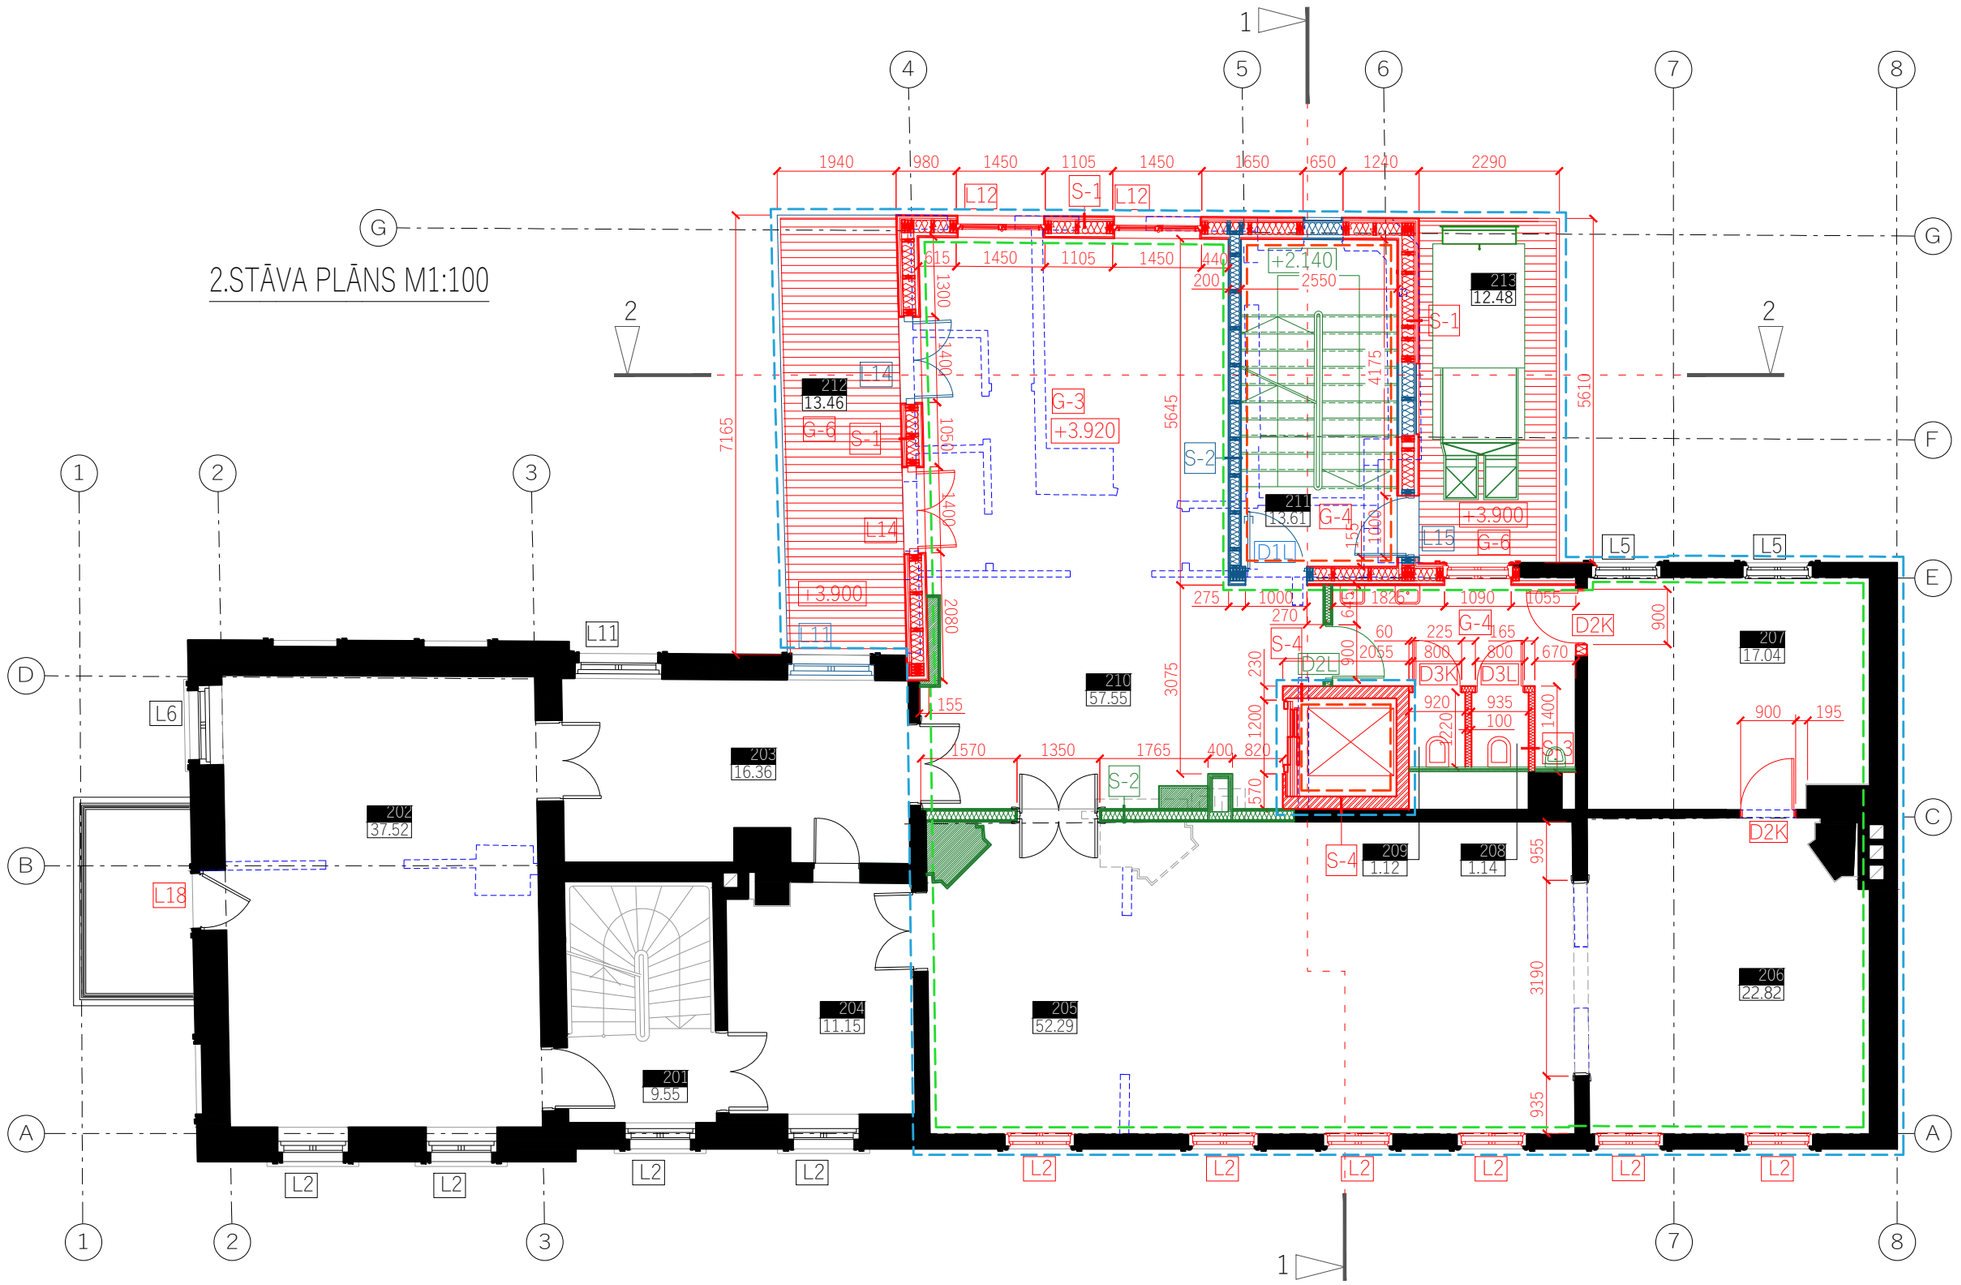

2.Stāva telpu eksplikācija		
t.nr.	Telpas nosaukums	platība(m²)
201	Kāpņu telpa	9.55
202	Kinozāle	37.52
203	Priekštelpa	16.36
204	Priekštelpa	11.15
205	Zāle	52.29
206	Priekštelpa	22.82
207	Palīgtelpa	17.04
208	WC	1.14
209	WC	1.12
210	Zāle	57.55
211	Kāpņu telpa	13.61
212	Balkons	13.46
213	Balkons	12.48
Kopā stāvā		266.08
Kopā ēkā		746.53

APZĪMĒJUMI

- 1.kārta (1. stāva bāra telpas un ēkas fasāde koka karkasa daļā, jumts)
- 2.kārta (2. stāva telpas un projektētās vertikālās komunikācijas)
- 3.kārta (3. stāva telpas, fasādes apgaismojums, no 2. uz 3. stāvu, logu ailas 3. stāvā)
- Esošās konstrukcijas
- Proj. BPizm_3 Jaunbūvējamās konstrukcijas, apjomi
- Proj. BPizm_2 Jaunbūvējamās konstrukcijas, apjomi
- Sask. BP un BPizm_1 jaunbūvējamās konstrukcijas, apjomi
- Nojaucamas konstrukcijas, apjomi
- 1 — Griezuma apzīmējums
- 102 / 29,33m² — Telpas N.r. Telpas platība
- ± 0.000 — Grīdas augstuma atzīme
- S-1 — Sienas tips
- L1 — Loga marķējuma Nr.
- D1K — Durvju marķējuma Nr.

PIEZ ĪMES:
1. VISI MĒRI DOTI MILIMETROS (MM) AUGSTUMA ATZĪMES METROS(M).
2. AUGSTUMU ATZĪMES BALTIJAS AUGSTUMU SISTĒMĀ.
3. PAR AUGSTUMA ±0.00 ATZĪMI PIEŅEMTA 1. STĀVA GRĪDAS ATZĪME
4. ZĪMĒJUMUS NEDRĪKST MĒRĪT. LASĪT RAKSTĪTOS IZMĒRUS.
5. JEBKURAS IZMAIŅAS VAI ATKĀPES NO PROJEKTA JĀSASKAŅO AR ARHITEKTU.

BP/ BP DAĻAS VADĪTĀJS	Renārs Putniņš	PROJEKTA DAĻA / STADIJA	AR/ BP_izm 3
ARHITEKTI	Anda Ābele Jānis Rudzītis	RASĒJUMS	2.STĀVA PLĀNS
PASŪTĪTĀJS	SIA"Kaņepes Kultūras centrs"	RASĒJUMA Nr.	AR - 100 02
		PROJ. Nr./ ARHĪVA. Nr.	2018_42
OBJEKTS	Ēkas konstruktīvās noturības atjaunošana un daļas pārbūve, Skolas iela 15, Rīga, LV-1010, (k.nr.01000200062002)	MĒROGS	1:100
		DATUMS	19.09.2023

Būvkom.reģ.nr. 13605
Pērses iela 14-3,Rīga,
LV-1011, t. + 371 29116075,
t.: + 371 25608122, +371 9416768
e-pasts: malus.arhit@gmail.com

MALUS ARCHITECTS