
JUMTA PLĀNS M1:100

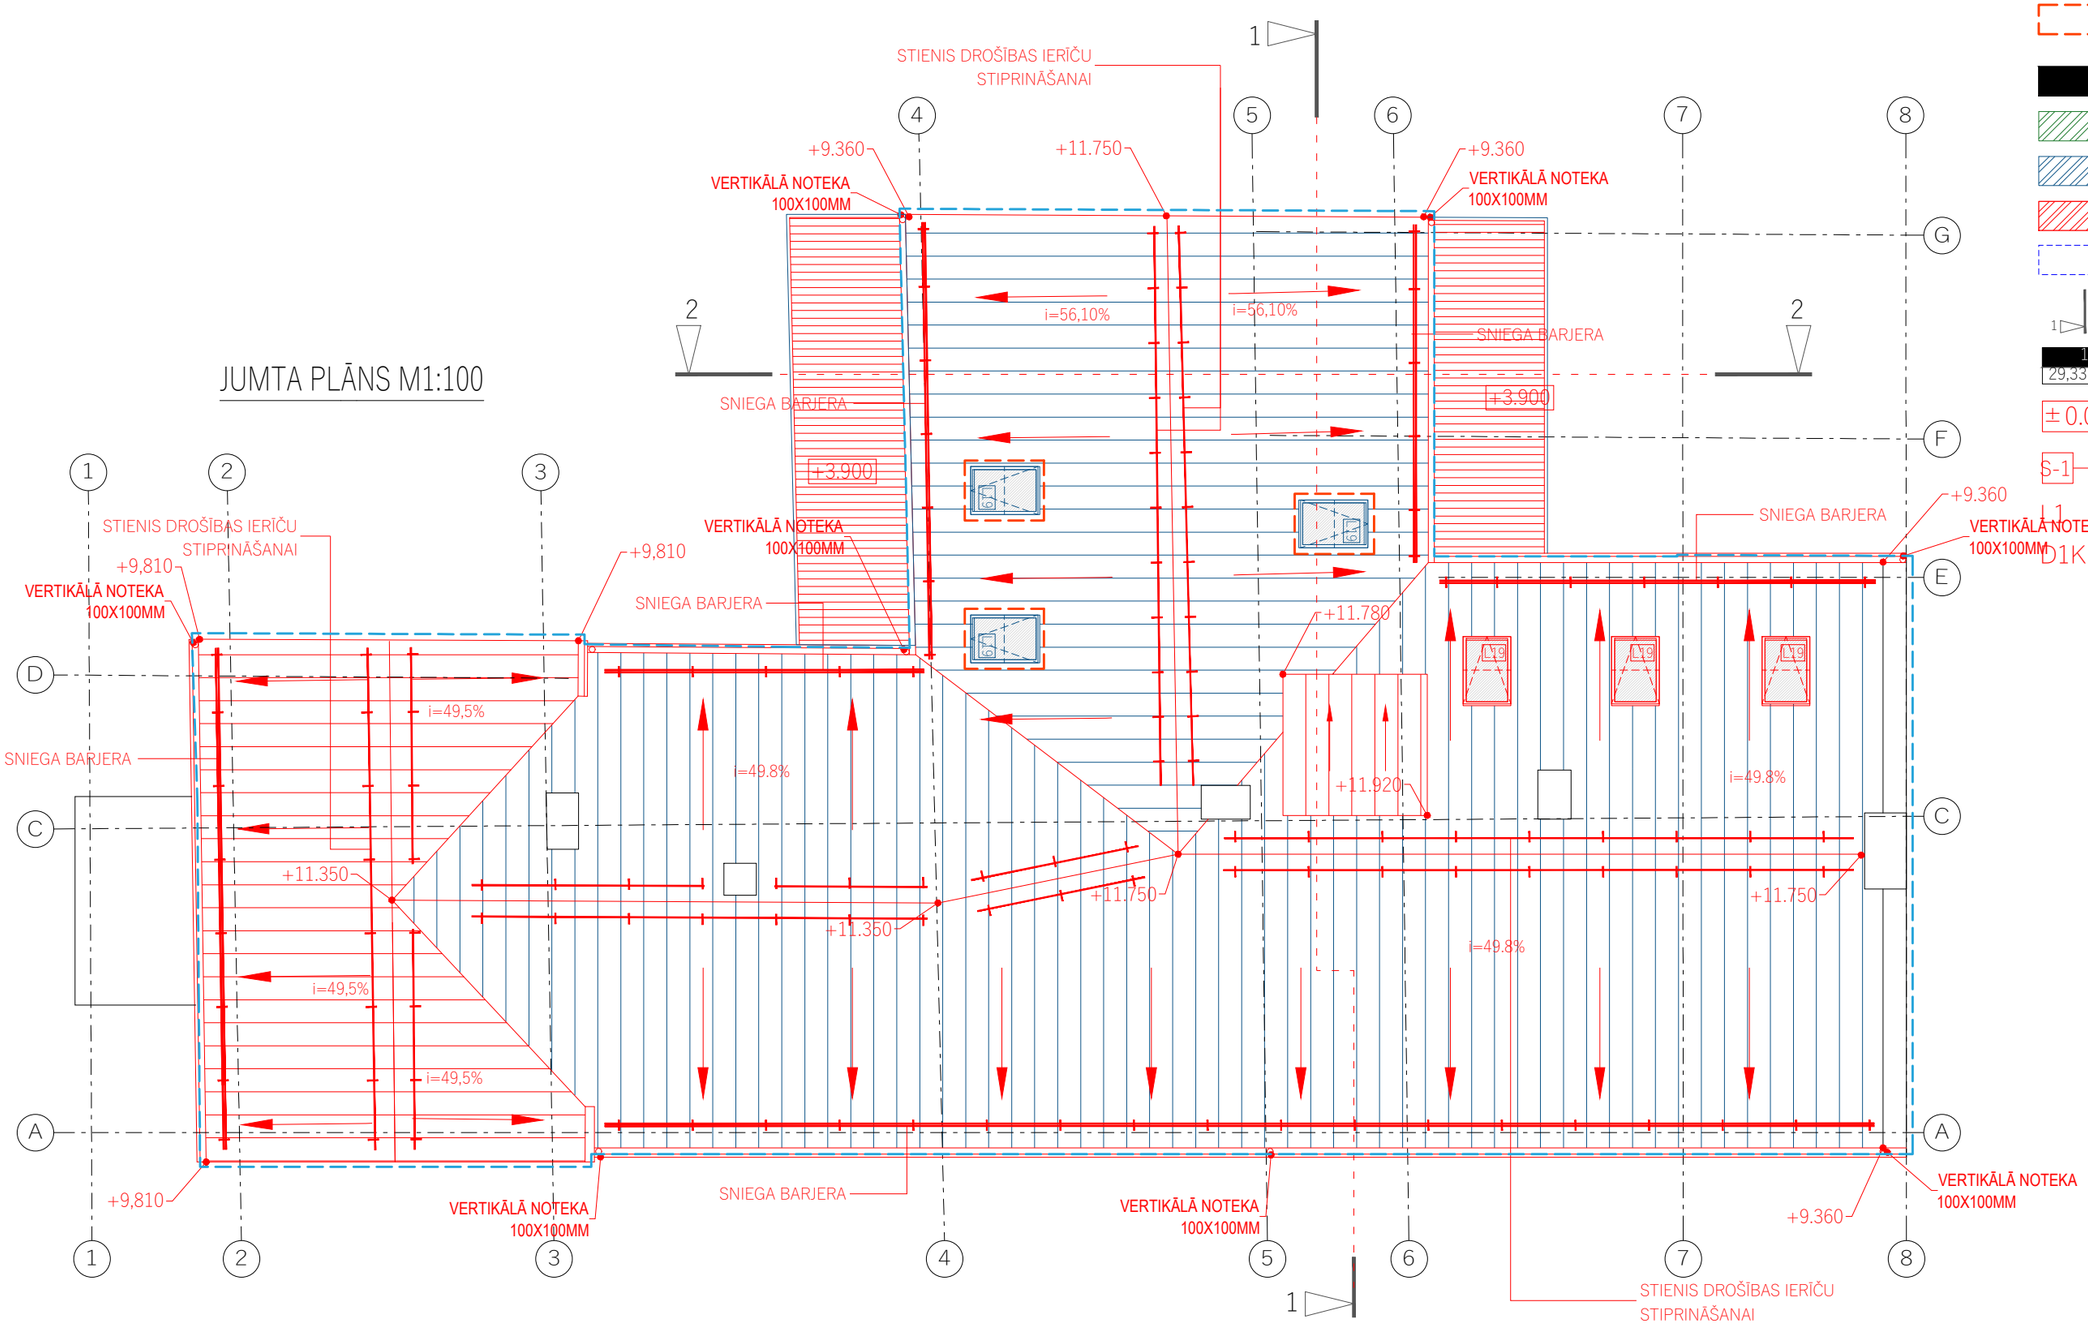

APZĪMĒJUMI

- 1.kārta (1. stāva bāra telpas un ēkas fasāde koka karkasa daļā, jumts)
- 2.kārta (2. stāva telpas un projektētās vertikālās komunikācijas)
- 3.kārta (3. stāva telpas, fasādes apgaismojums, no 2. uz 3. stāvu, logu ailas 3. stāvā)
- Esošās konstrukcijas
- Proj. BPizm_3 Jaunbūvējamās konstrukcijas, apjomi
- Proj. BPizm_2 Jaunbūvējamās konstrukcijas, apjomi
- Sask. BP un BPizm_1 jaunbūvējamās konstrukcijas, apjomi
- Nojaucamas konstrukcijas, apjomi
- Griezuma apzīmējums
- 102 / 29,33m² — Telpas N.r. / Telpas platība
- ±0.000 — Grīdas augstuma atzīme
- S-1 — Sienas tips
- L1 — Loga marķējuma Nr.
- D1K — Durvju marķējuma Nr.

PIEZĪMES:
1. VISI MĒRI DOTI MILIMETROS (MM) AUGSTUMA ATZĪMES METROS(M).
2. AUGSTUMU ATZĪMES BALTIJAS AUGSTUMU SISTĒMĀ.
3. PAR AUGSTUMA ±0.00 ATZĪMI PIEŅEMTA 1. STĀVA GRĪDAS ATZĪME
4. ZĪMĒJUMUS NEDRĪKST MĒRĪT. LASĪT RAKSTĪTOS IZMĒRUS.
5. JEBKURAS IZMAIŅAS VAI ATKĀPES NO PROJEKTA JĀSASKAŅO AR ARHITEKTU.

BP/ BP DAĻAS VADĪTĀJS	Renārs Putniņš	PROJEKTA DAĻA / STADIJA	AR/ BP_izm 3
ARHITEKTI	Anda Ābele Jānis Rudzītis	RASĒJUMS	JUMTA PLĀNS
PASŪTĪTĀJS	SIA"Kaņepes Kultūras centrs"	RASĒJUMA Nr.	AR - 100 05
		PROJ. Nr./ ARHĪVA Nr.	2018_42
OBJEKTS	Ēkas konstruktīvās noturības atjaunošana un daļas pārbūve, Skolas iela 15, Rīga, LV-1010, (k.nr.01000200062002)	MĒROGS	1:100
		DATUMS	19.09.2023

Būvkom.reģ.nr. 13605
Pērses iela 14-3,Rīga,
LV-1011, t. + 371 29116075
t.+ 371 25608122, +371 94167 68
e-pasts: malus.arhit@gmail.com

MALUS ARCHITECTS