
1. STĀVA PĀRSEGUMA PLĀNS M 1:100;

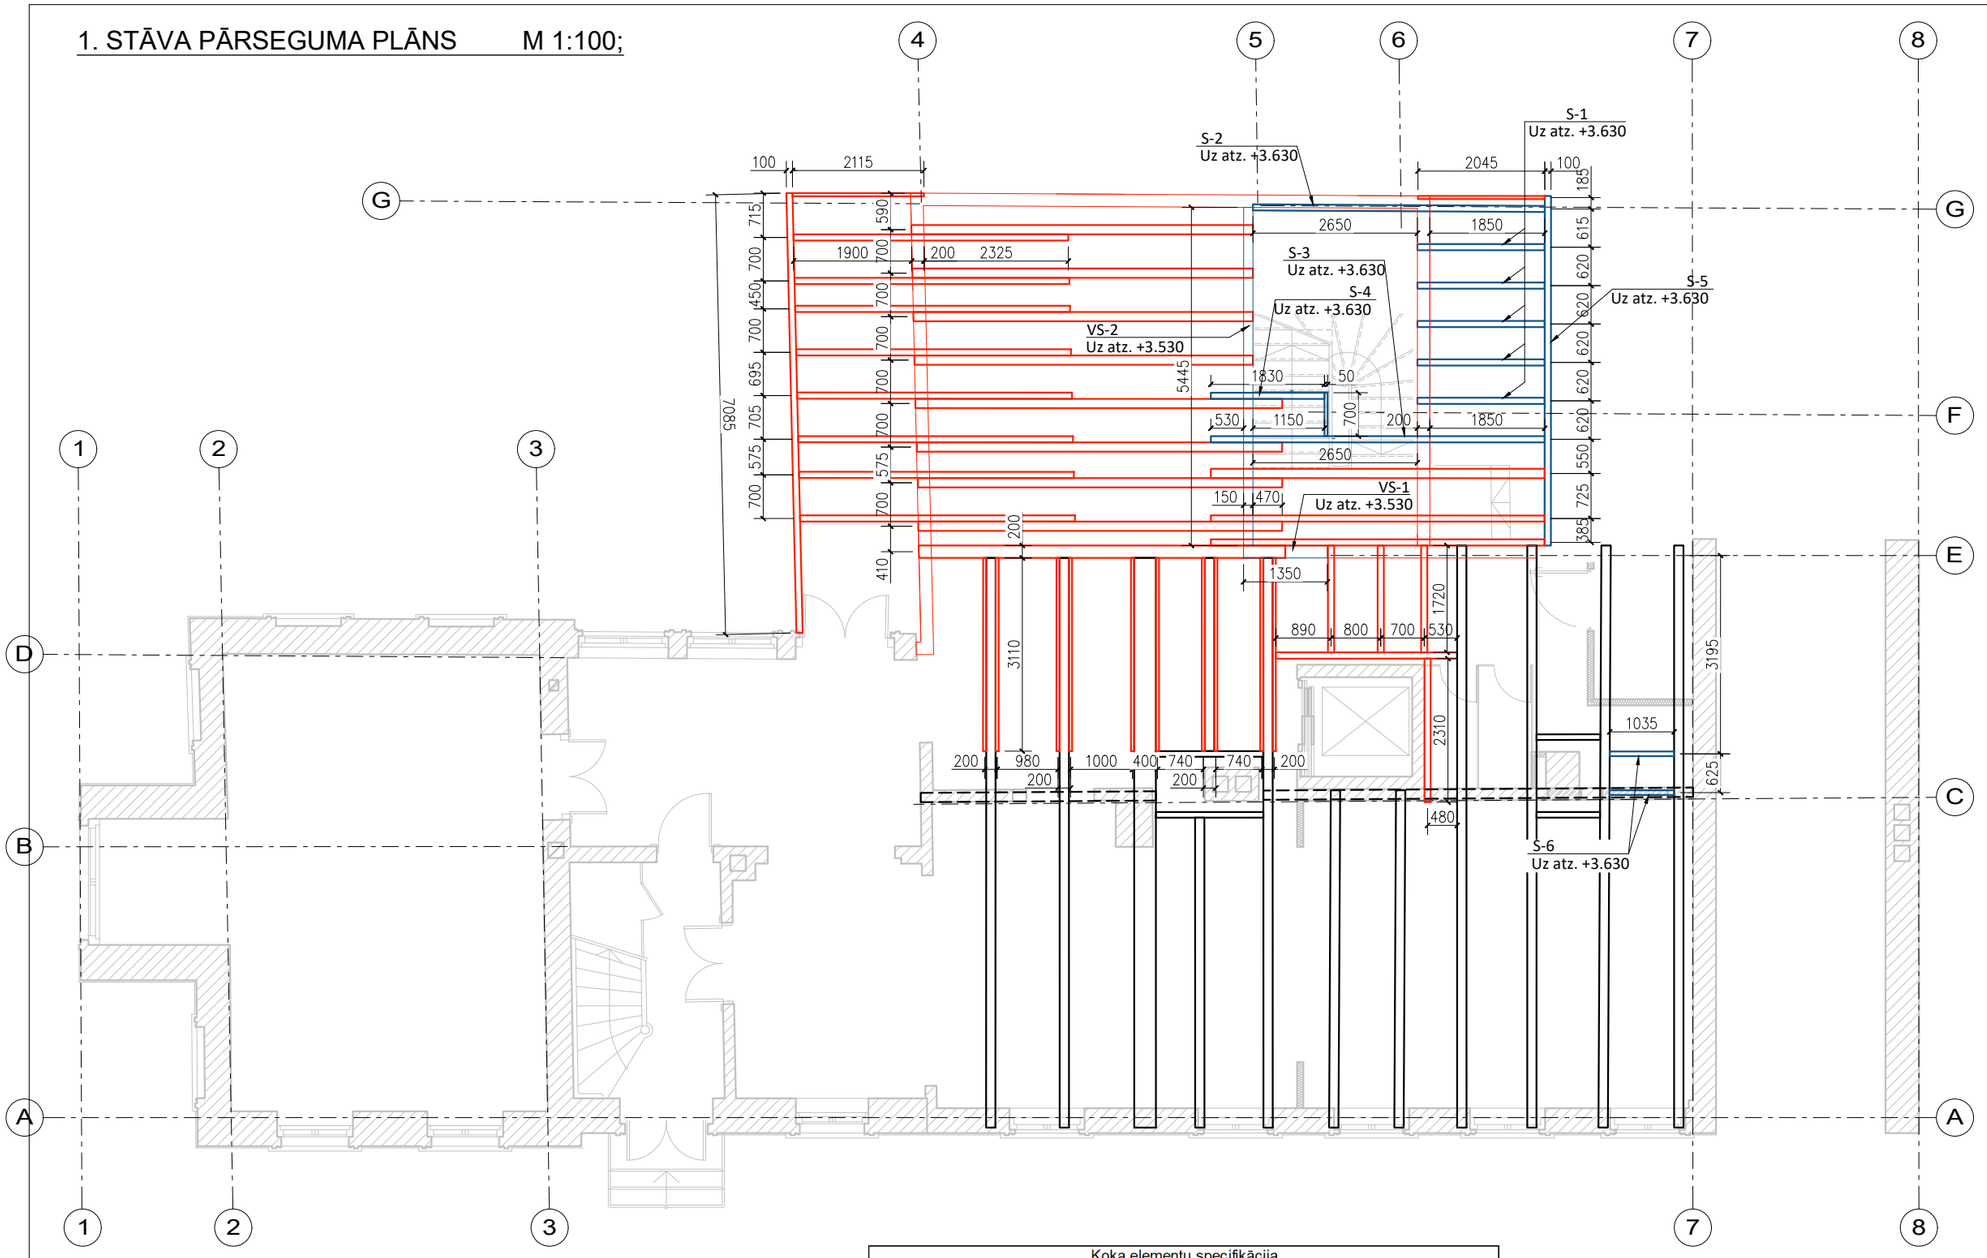

Koka elementu specifikācija								
Apzīmējums	Šķērsgriezums			Garums	Skaits	1 gab,m³	Kopā,m³	Piezīmes
S-1	100	x	200	2050	5	0,041	0,205	C24
S-2	100	x	200	4700	1	0,094	0,094	LVL
S-3	100	x	200	5380	1	0,108	0,108	C24
S-4	100	x	200	1830	1	0,037	0,037	C24
S-5	100	x	200	5630	1	0,113	0,113	C24
S-6	50	x	200	1035	2	0,010	0,021	C24
VS-1	100	x	200	1350	1	0,027	0,027	C24
VS-2	100	x	150	5445	1	0,082	0,082	C24
						Kopā,m³	0,685	

PIEZĪMES:

1. VISI MĒRI DOTI MILIMETROS, AUGSTUMA ATZĪMES - METROS;
2. PIRMS DARBU UZSĀKŠANAS, IZMĒRUS PRECIZĒT OBJEKTĀ UZ VIETAS;
3. KOKA KONSTRUKCIJAS VEIDOJAMAS NO PRIEDES KOKSNES, KAS APSTRĀDĀJAMAS AR ANTIPIRĒNU-ANTISEPTIĶI;
4. VISĀS VIETĀS, KUR KOKA KONSTRUKCIJAS SASKARAS AR BETONU VAI MŪRI, IEVIETOT STARPLIKU NO DIVĀM KĀRTĀM RUBEROĪDA;
5. KOKA KONSTRUKCIJU SAVIENOJUMI VEIDOJAMI, IZMANTOJOT IECIRTUMUS UN ELEMENTUS NO KATALOGA ''SIMPSON strong tie'' VAI ANALOGUS;
6. MEZGLU UN DETAĻU RISINĀJUMUS IZSTRĀDĀ AUTORUZRAUGS/ BŪVDARBU VEICĒJS, SASKAŅOJOT AR AUTORUZRAUGU. BŪVDARBUS BEZ MEZGLU UN DETAĻU RISINĀJUMIEM NEDRĪKST VEIKT.

BP DAĻAS / VADĪTĀJS	Andis Vecvērdiņš	PROJEKTA DAĻA / STADIJA	BK/ BP_izm 2
IZSTRĀDĀJA	Kristaps Ronis	RASĒJUMS	1.STĀVA PĀRSEGUMA PLĀNS
PASŪTĪTĀJS	SIA"Kaņepes Kultūras centrs"	RASĒJUMA Nr.	BK - 03
		PROJ. Nr./ ARHIVA. Nr.	2018_42
OBJEKTS	Ēkas konstruktīvās noturības atjaunošana un daļas pārbūve, Skolas iela 15, Rīga, LV-1010, (k.nr.01000200062002)	MĒROGS	1:100
		DATUMS	18.05.2023

Būvkom.reģ.nr. 13605
Pērses iela 14-3,Rīga,
LV-1011, t. + 371 29116075,
t.: + 371 25608122, +371 94167 88
e-pasts: malus.arhit@gmail.com

MALUS ARCHITECTS