
1. STĀVA VERTIKĀLO KONSTRUKCIJU PLĀNS M 1:100;

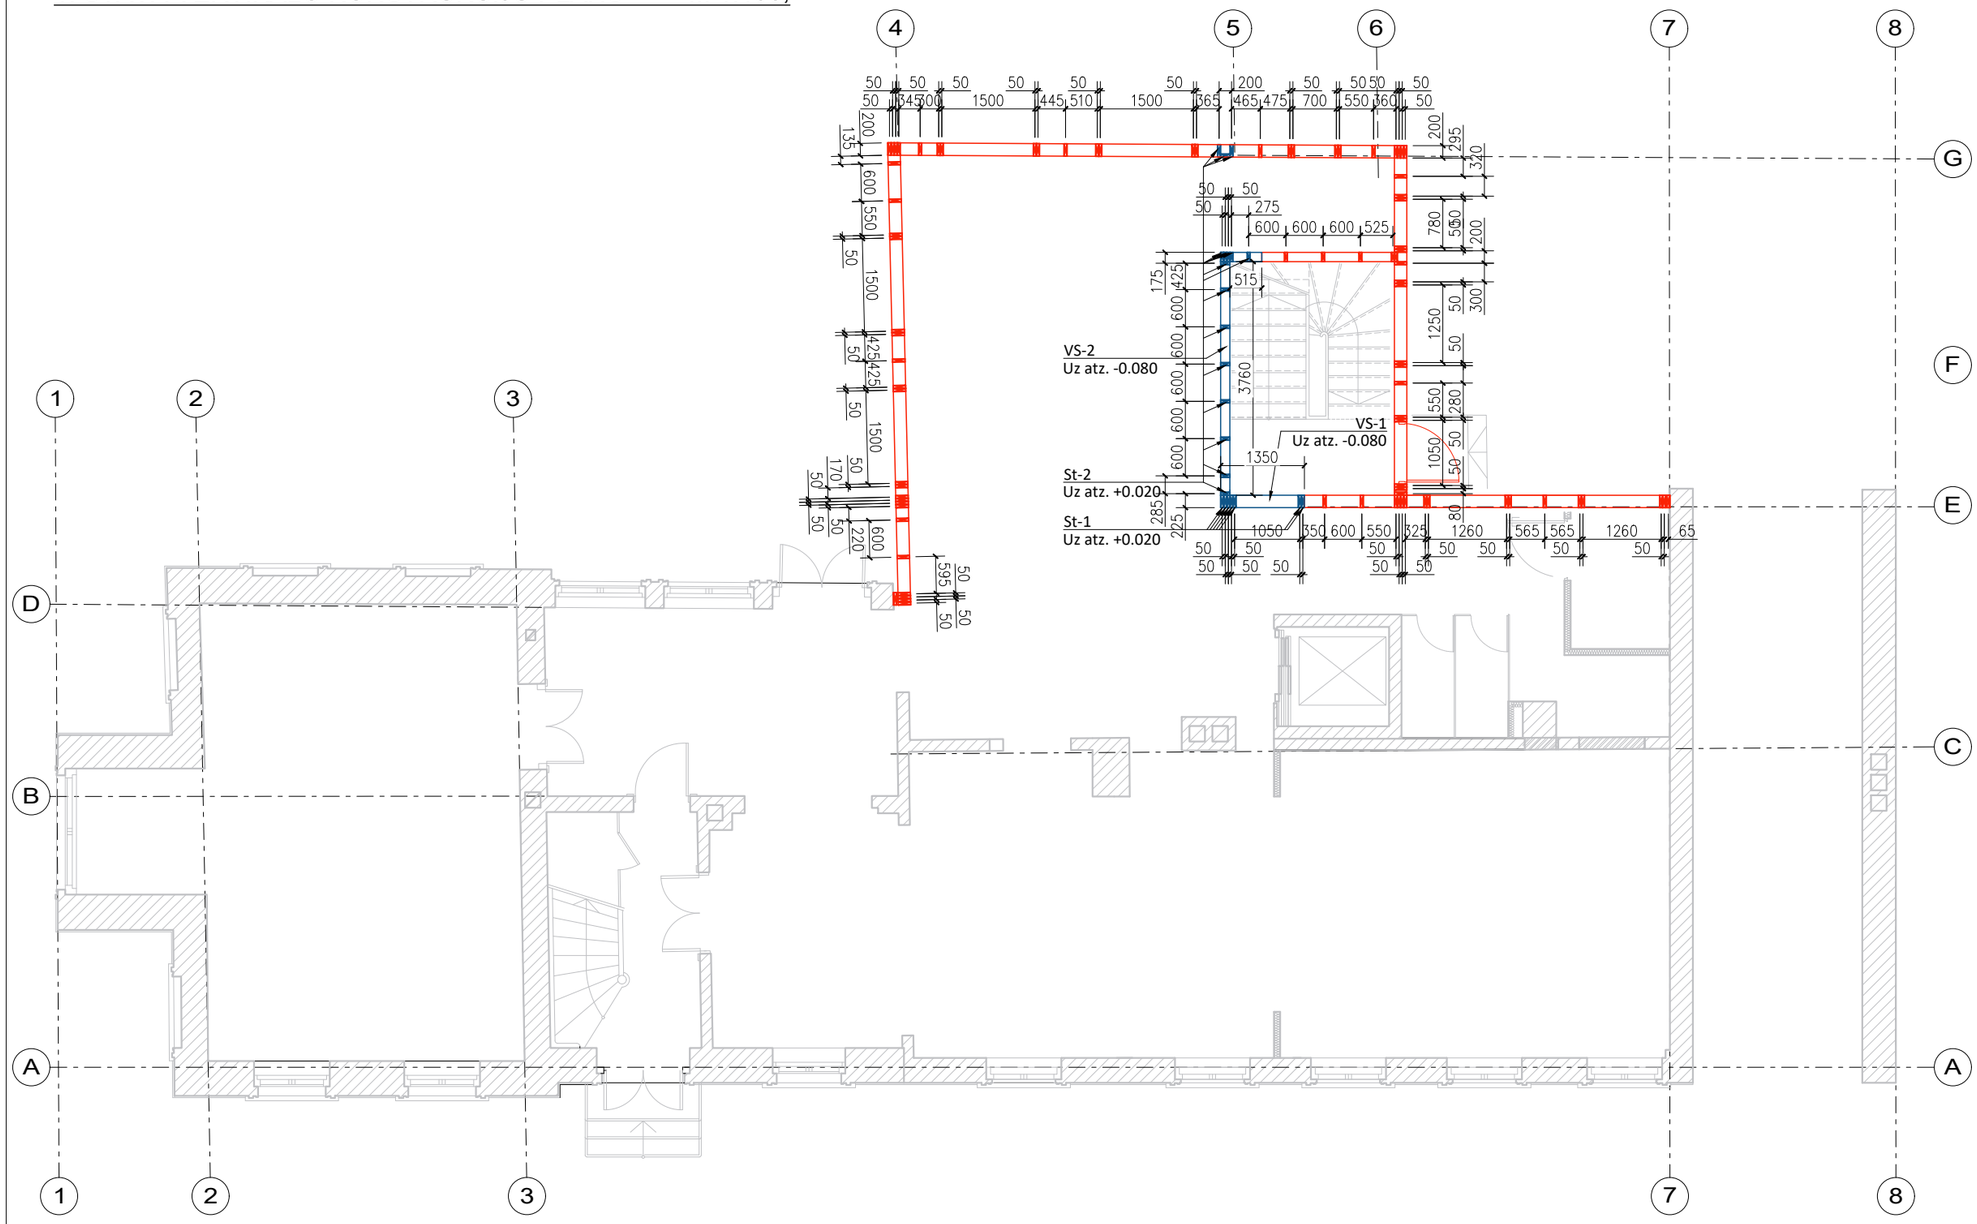

Koka elementu specifikācija								
Apzīmējums	Šķērsgriezums			Garums	Skaits	1 gab,m³	Kopā,m³	Piezīmes
St-1	50	x	200	3510	9	0,035	0,316	C24
St-2	50	x	150	3510	16	0,026	0,421	C24
VS-1	50	x	200	1350	1	0,014	0,014	C24
VS-2	50	x	150	5960	1	0,045	0,045	C24
						Kopā,m³	0,795	

PIEZĪMES:

1. VISI MĒRI DOTI MILIMETROS, AUGSTUMA ATZĪMES - METROS;
2. PIRMS DARBU UZSĀKŠANAS, IZMĒRUS PRECIZĒT OBJEKTĀ UZ VIETAS;
3. KOKA KONSTRUKCIJAS VEIDOJAMAS NO PRIEDES KOKSNES, KAS APSTRĀDĀJAMAS AR ANTIPIRĒNU-ANTISEPTIĶI;
4. VISĀS VIETĀS, KUR KOKA KONSTRUKCIJAS SASKARAS AR BETONU VAI MŪRI, IEVIETOT STARPLIKU NO DIVĀM KĀRTĀM RUBEROĪDA;
5. KOKA KONSTRUKCIJU SAVIENOJUMI VEIDOJAMI, IZMANTOJOT IECIRTUMUS UN ELEMENTUS NO KATALOGA ''SIMPSON strong tie'' VAI ANALOGUS;
6. MEZGLU UN DETAĻU RISINĀJUMUS IZSTRĀDĀ AUTORUZRAUGS/ BŪVDARBU VEICĒJS, SASKAŅOJOT AR AUTORUZRAUGU. BŪVDARBUS BEZ MEZGLU UN DETAĻU RISINĀJUMIEM NEDRĪKST VEIKT.

BP DALAS / VADĪTĀJS	Andis Vecvērdiņš	PROJEKTA DAĻA / STADIJA	BK/ BP_izm 2
IZSTRĀDĀJA	Kristaps Ronis	RASĒJUMS	1.STĀVA VERTIKĀLO KONSTRUKCIJU PLĀNS
PASŪTĪTĀJS	SIA"Kaņepes Kultūras centrs"	RASĒJUMA Nr.	BK - 02
		PROJ. Nr./ ARHĪVA. Nr.	2018_42
OBJEKTS	Ēkas konstruktīvās noturības atjaunošana un daļas pārbūve, Skolas iela 15, Rīga, LV-1010, (k.nr.01000200062002)	MĒROGS	1:100
		DATUMS	18.05.2023

Būvkom.reģ.nr. 13605
Pērses iela 14-3,Rīga,
LV-1011, t. + 371 29116075,
t.: + 371 25608122, +371 94167688
e-pasts: malus.arhit@gmail.com

MALUS ARCHITECTS