
JUMTA STĀVA VERTIKĀLO KONSTRUKCIJU PLĀNS M 1:100;

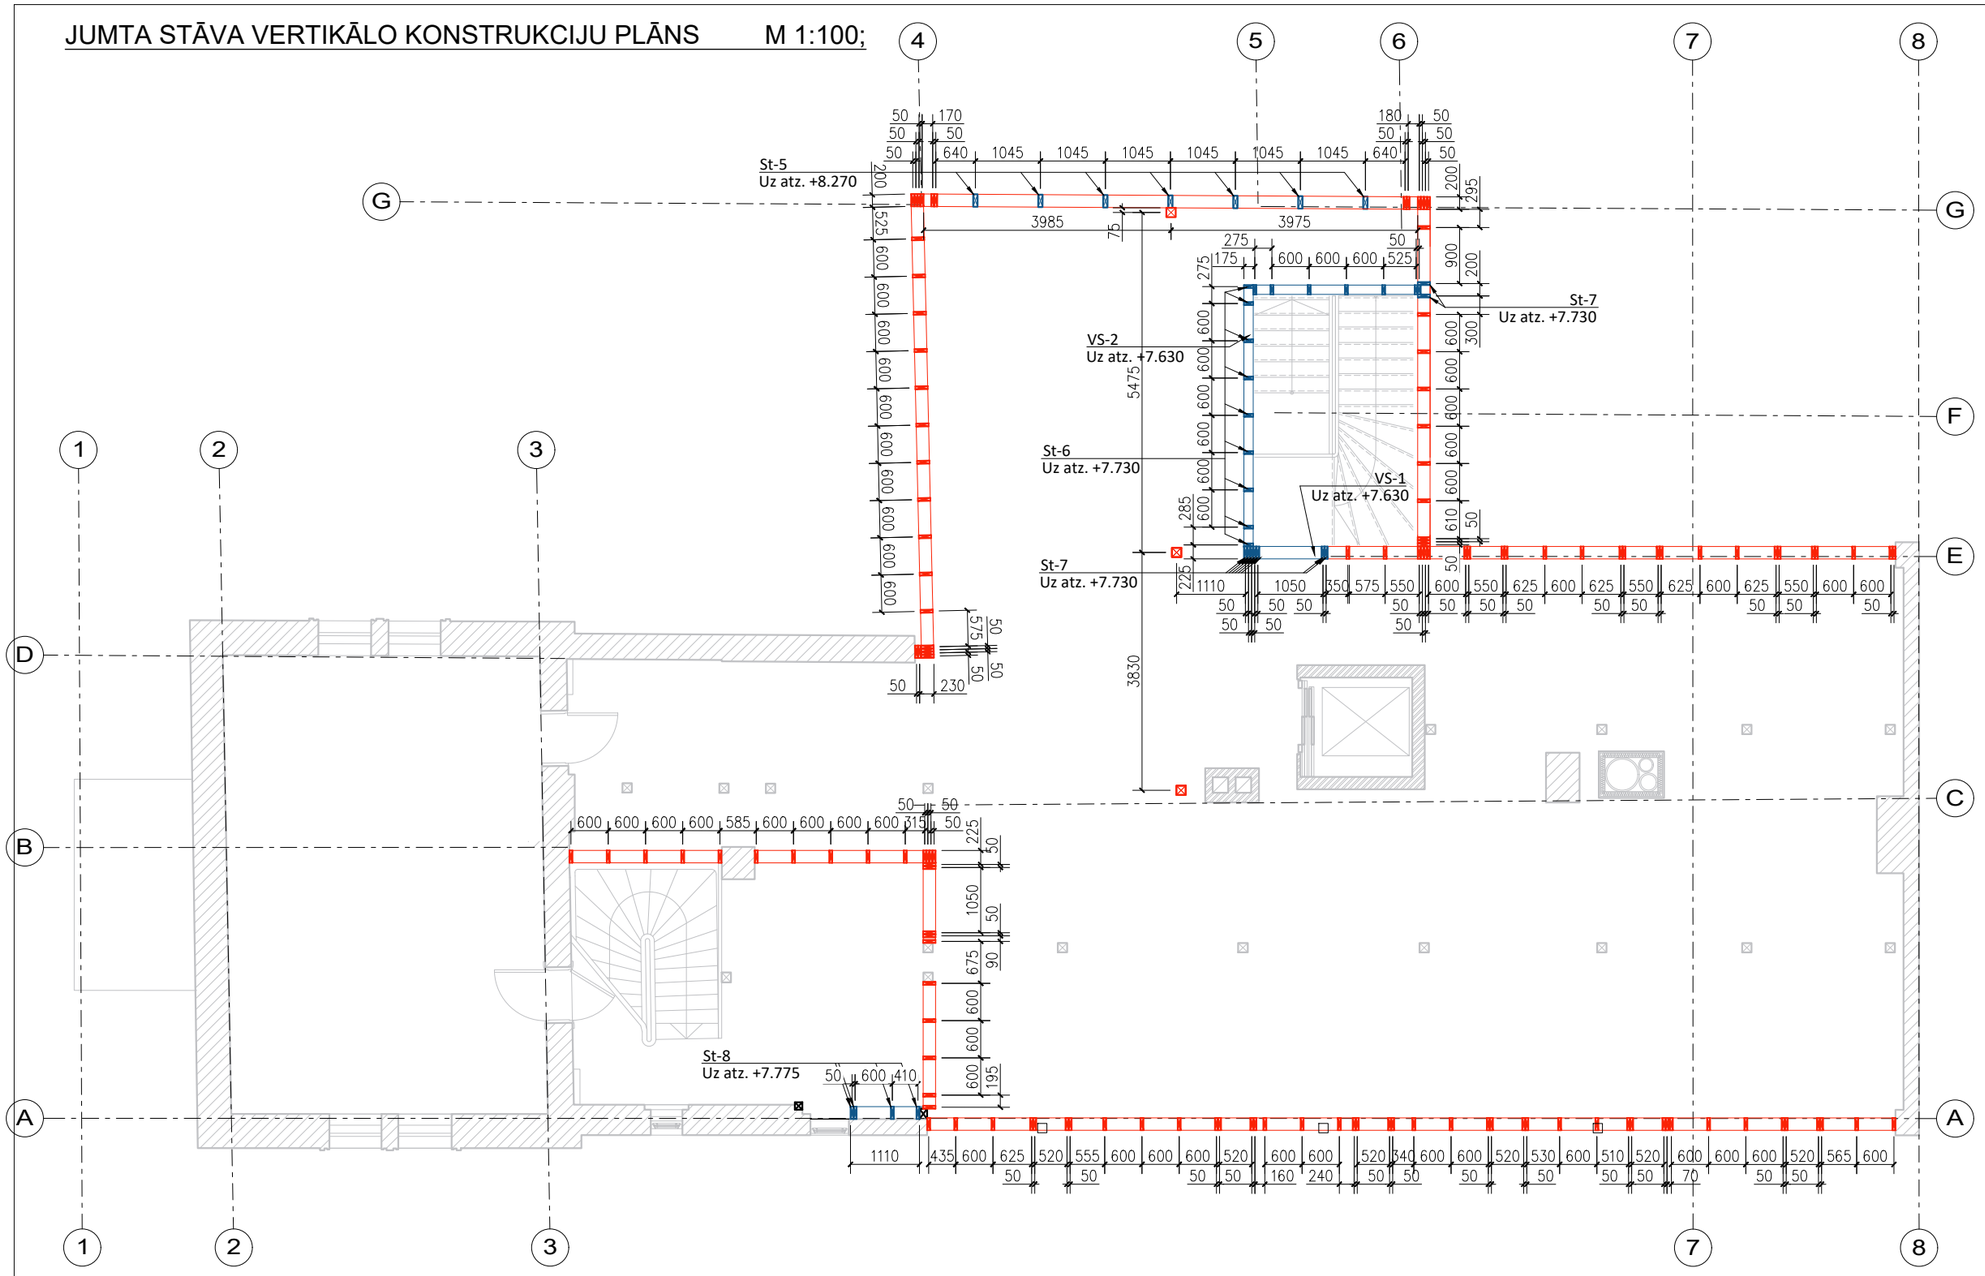

Koka elementu specifikācija								
Apzīmējums	Šķērsgriezums			Garums	Skaits	1 gab,m³	Kopā,m³	Piezīmes
St-5	70	x	200	2980	7	0,042	0,292	C24
St-6	50	x	150	2765	16	0,021	0,332	C24
St-7	50	x	200	2765	10	0,028	0,277	C24
VS-1	100	x	200	1350	1	0,027	0,027	C24
VS-2	100	x	150	6860	1	0,103	0,103	C24
						Kopā,m³	1,030	

PIEZĪMES:

1. VISI MĒRI DOTI MILIMETROS, AUGSTUMA ATZĪMES - METROS;
2. PIRMS DARBU UZSĀKŠANAS, IZMĒRUS PRECIZĒT OBJEKTĀ UZ VIETAS;
3. KOKA KONSTRUKCIJAS VEIDOJAMAS NO PRIEDES KOKSNES, KAS APSTRĀDĀJAMAS AR ANTIPIRĒNU-ANTISEPTIĶI;
4. VISĀS VIETĀS, KUR KOKA KONSTRUKCIJAS SASKARAS AR BETONU VAI MŪRI, IEVIETOT STARPLIKU NO DIVĀM KĀRTĀM RUBEROĪDA;
5. KOKA KONSTRUKCIJU SAVIENOJUMI VEIDOJAMI, IZMANTOJOT IECIRTUMUS UN ELEMENTUS NO KATALOGA ''SIMPSON strong tie'' VAI ANALOGUS;
6. MEZGLU UN DETAĻU RISINĀJUMUS IZSTRĀDĀ AUTORUZRAUGS/ BŪVDARBU VEICĒJS, SASKAŅOJOT AR AUTORUZRAUGU. BŪVDARBUS BEZ MEZGLU UN DETAĻU RISINĀJUMIEM NEDRĪKST VEIKT.

BP DALAS , VADĪTĀJS	Andis Vecvērdiņš		PROJEKTA DAĻA / STADIJA	BK/ BP_izm 2
IZSTRĀDĀJA	Kristaps Ronis		RASĒJUMS	JUMTA STĀVA VERTIKĀLO KONSTRUKCIJU PLĀNS
PASŪTĪTĀJS	SIA"Kaņepes Kultūras centrs"		RASĒJUMA Nr.	BK - 06
			PROJ. Nr./ ARHIVA. Nr.	2018_42
OBJEKTS	Ēkas konstruktīvās noturības atjaunošana un daļas pārbūve, Skolas iela 15, Rīga, LV-1010, (k.nr.01000200062002)		MĒROGS	1:100
			DATUMS	18.05.2023

Būvkom.reģ.nr. 13605
Pērses iela 14-3,Rīga,
LV-1011, t. + 371 29116075,
t.: + 371 25608122, +371 94167 68
e-pasts: malus.arhit@gmail.com

MALUS ARCHITECTS