
SPĀRU PLĀNS M 1:100;

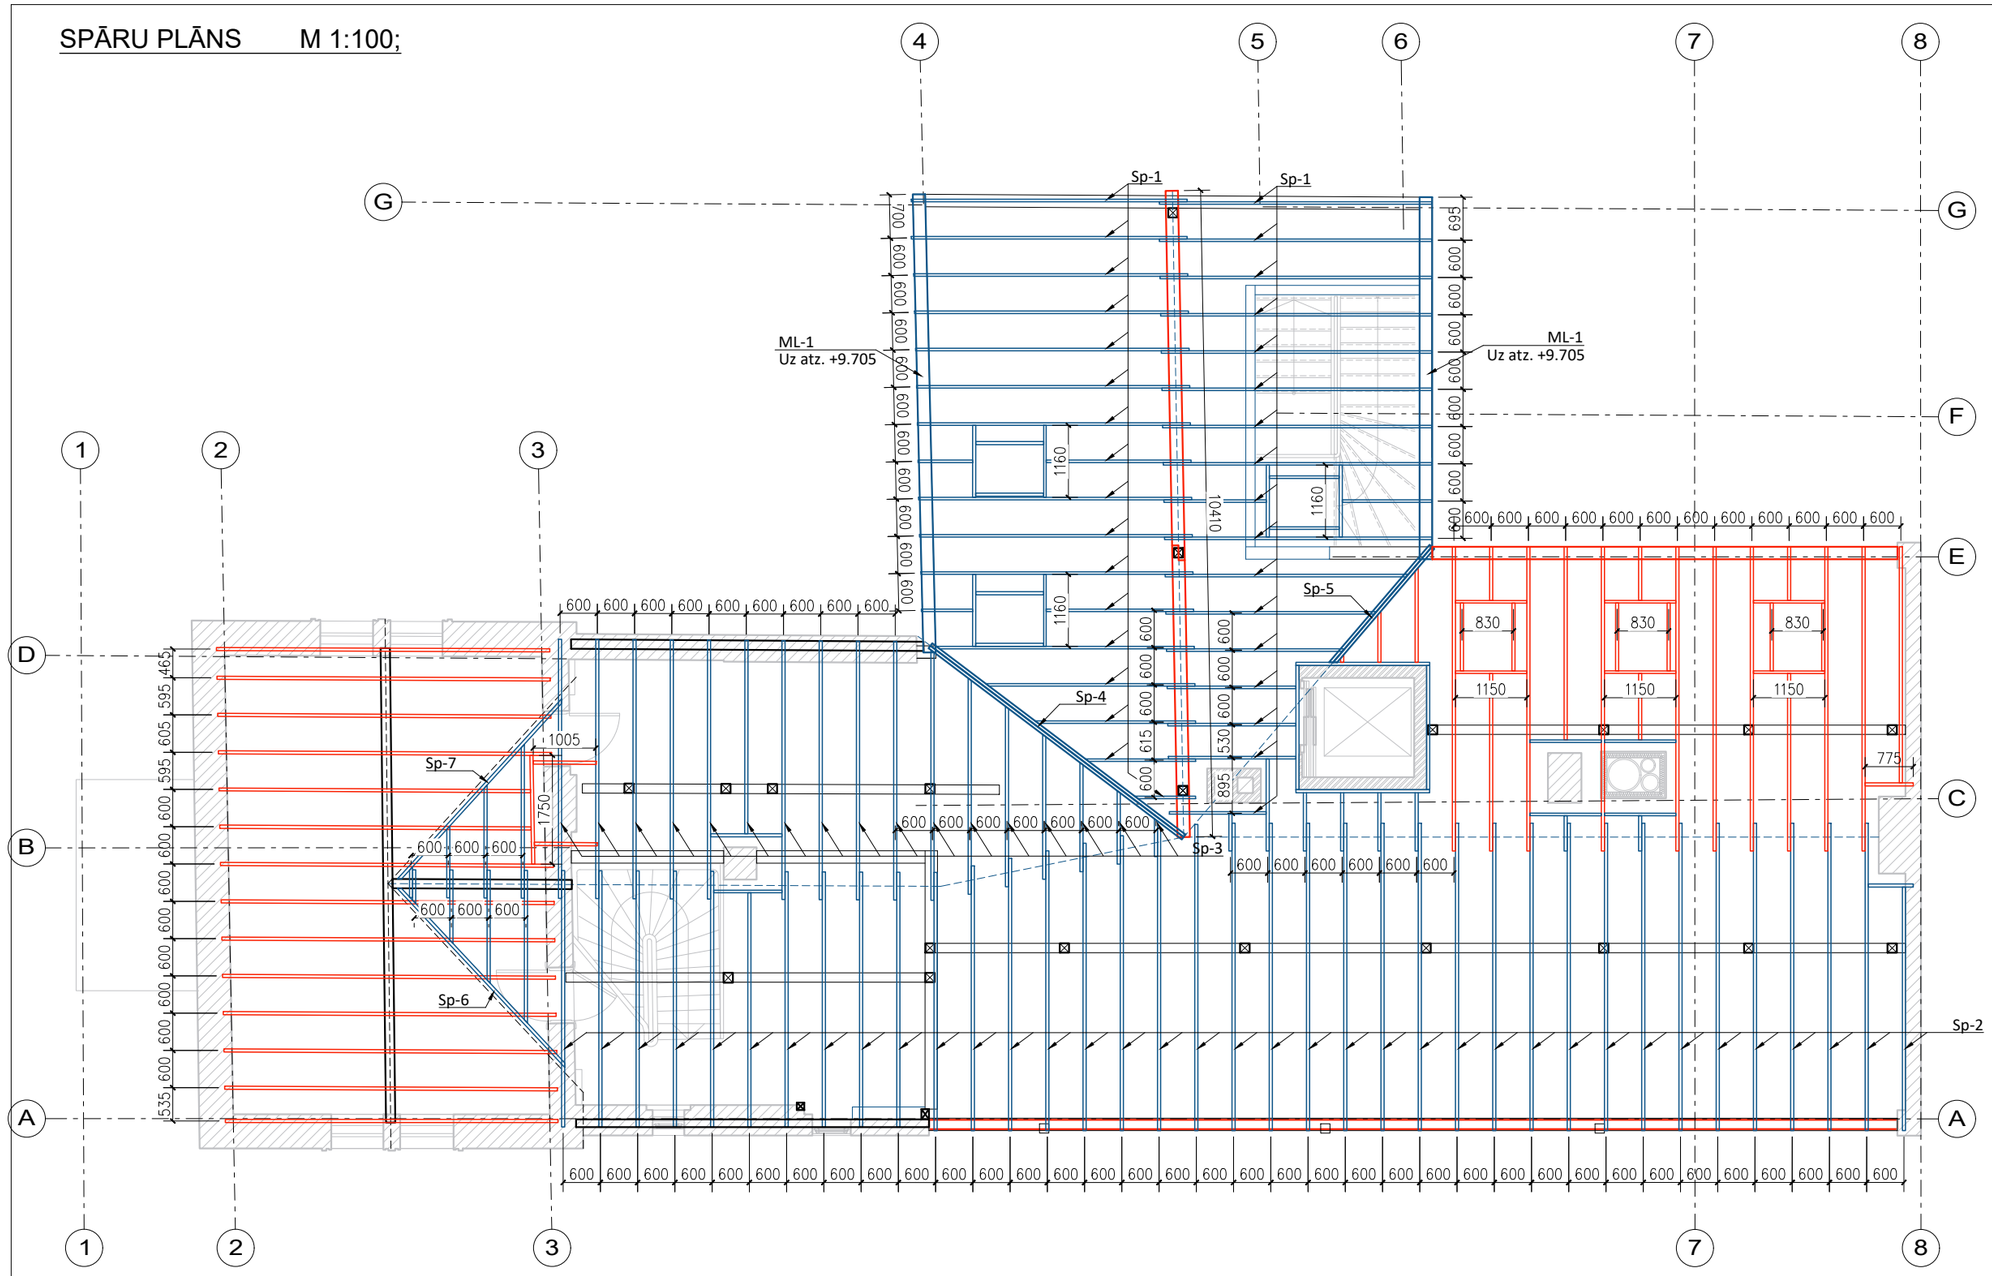

PIEZĪMES:

1. VISI MĒRI DOTI MILIMETROS, AUGSTUMA ATZĪMES - METROS;
2. PIRMS DARBU UZSĀKŠANAS, IZMĒRUS PRECIZĒT OBJEKTĀ UZ VIETAS;
3. KOKA KONSTRUKCIJAS VEIDOJAMAS NO PRIEDES KOKSNES, KAS APSTRĀDĀJAMAS AR ANTIPIRĒNU-ANTISEPTIĶI;
4. VISĀS VIETĀS, KUR KOKA KONSTRUKCIJAS SASKARAS AR BETONU VAI MŪRI, IEVIETOT STARPLIKU NO DIVĀM KĀRTĀM RUBEROĪDA;
5. KOKA KONSTRUKCIJU SAVIENOJUMI VEIDOJAMI, IZMANTOJOT IECIRTUMUS UN ELEMENTUS NO KATALOGA ''SIMPSON strong tie'' VAI ANALOGUS;
6. MEZGLU UN DETAĻU RISINĀJUMUS IZSTRĀDĀ AUTORUZRAUGS/ BŪVDARBU VEICĒJS, SASKAŅOJOT AR AUTORUZRAUGU. BŪVDARBUS BEZ MEZGLU UN DETAĻU RISINĀJUMIEM NEDRĪKST VEIKT.

BP DALAS , VADĪTĀJS	Andis Vecvērdiņš	PROJEKTA DAĻA / STADIJA	BK/ BP_izm 2
IZSTRĀDĀJA	Kristaps Ronis	RASĒJUMS	SPĀRU PLĀNS
PASŪTĪTĀJS	SIA"Kaņepes Kultūras centrs"	RASĒJUMA Nr.	BK - 07
		PROJ. Nr./ ARHĪVA. Nr.	2018_42
OBJEKTS	Ēkas konstruktīvās noturības atjaunošana un daļas pārbūve, Skolas iela 15, Rīga, LV-1010, (k.nr.01000200062002)	MĒROGS	1:100
		DATUMS	18.05.2023

Būvkom.reģ.nr. 13605
Pērses iela 14-3,Rīga,
LV-1011, t. + 371 29116075,
t.: + 371 25608122, +371 94167 88
e-pasts: malus.arhit@gmail.com

MALUS ARCHITECTS