

1. stāvs
1 : 75

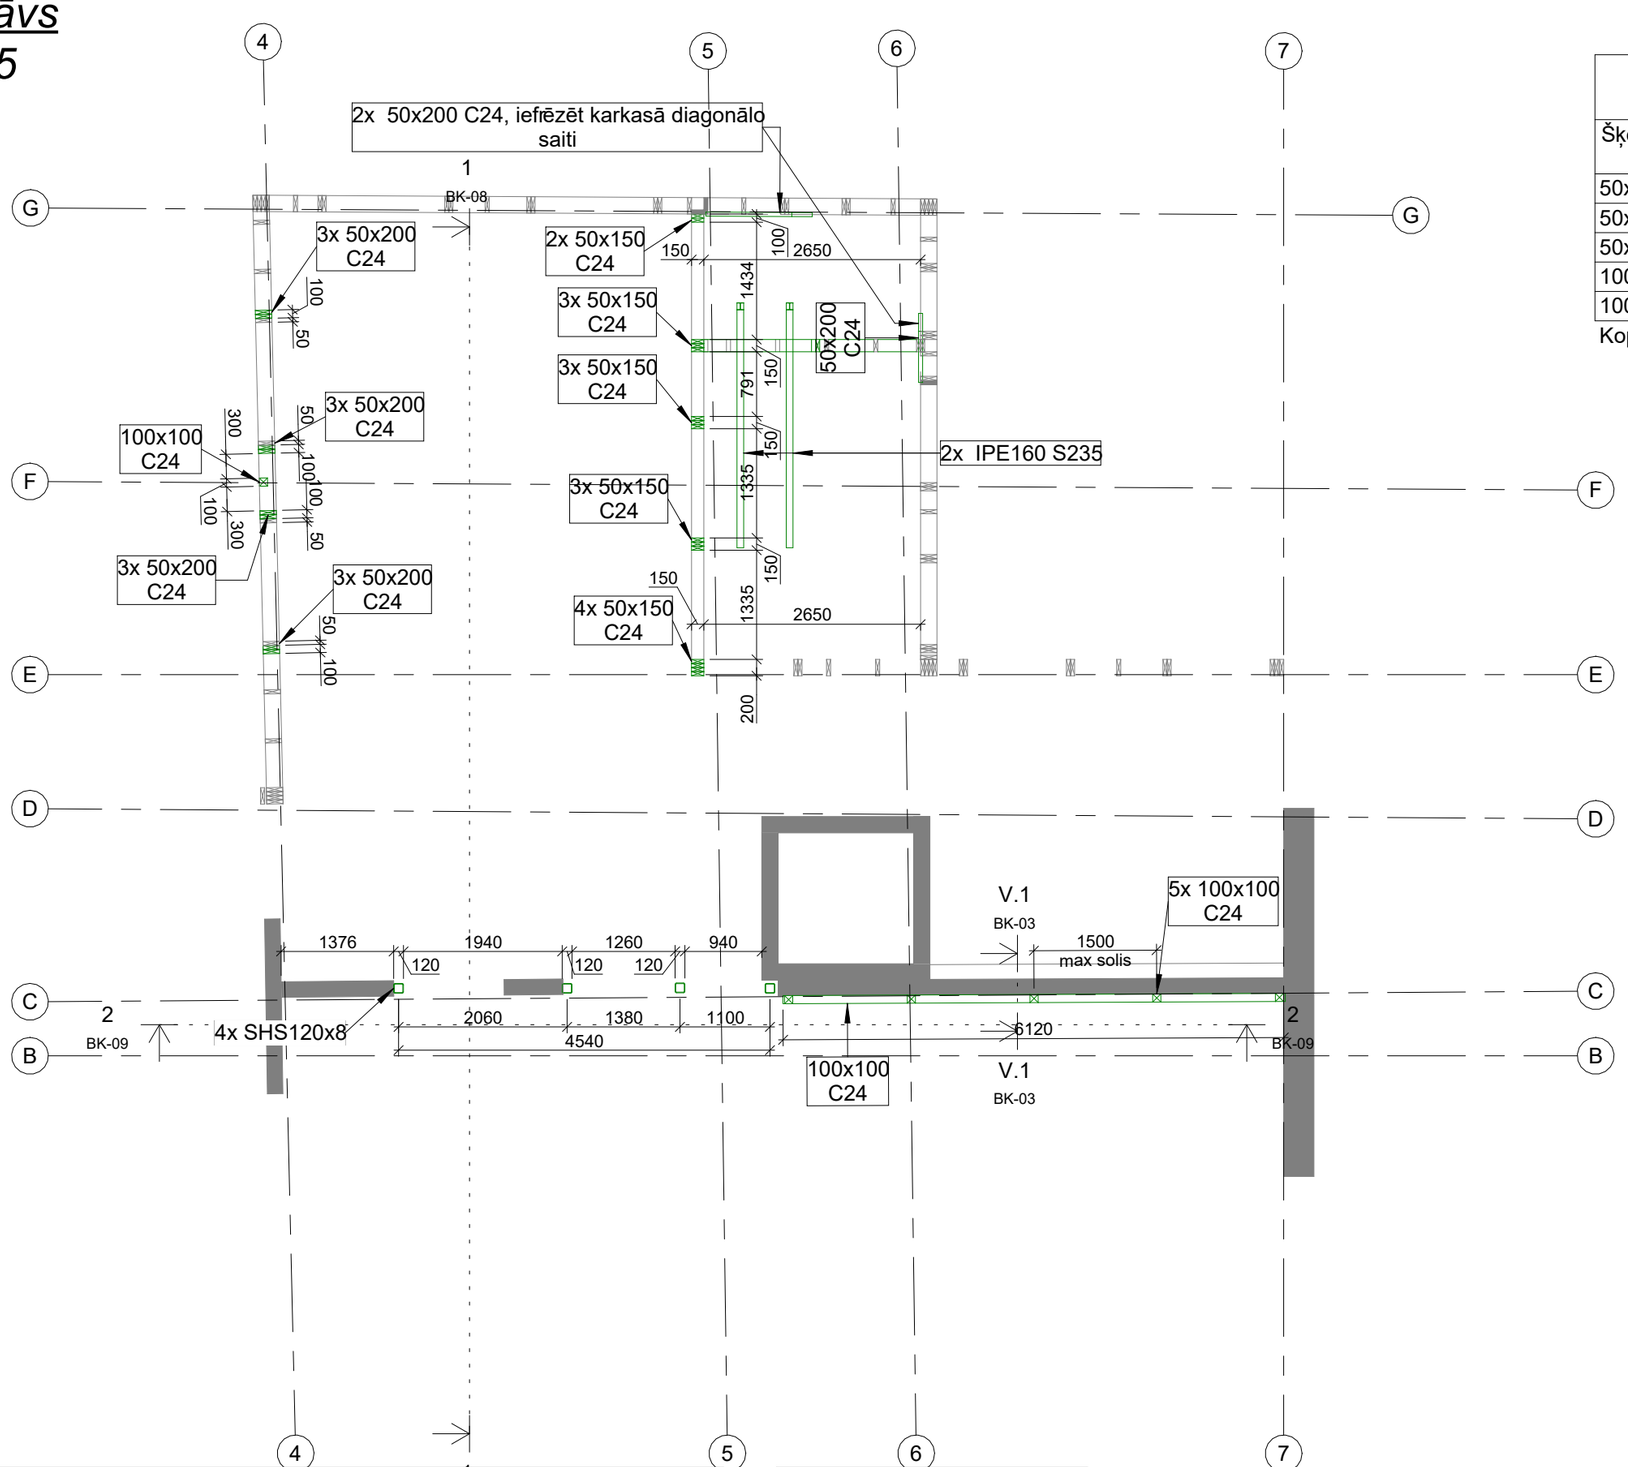

Koka jauno kolonnu specifikācija - 1. stāvs					
Šķērsgriezums, mm	Stiprības klase	Garums, m	Skaits	Kop.garums, m	Apjoms, m³
50x150	C24	3.31	13	43.03	0.32
50x150	C24	3.33	2	6.66	0.05
50x200	C24	3.28	8	26.24	0.26
100x100	C24	3.28	6	19.68	0.20
100x100	C24	6.14	1	6.14	0.06
Kopā				101.75	0.89

V.1
1 : 20

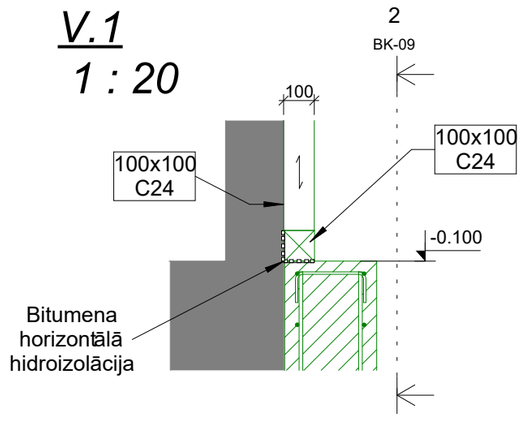

Apzīmējumi

- Esošās konstrukcijas
- Proj. BPizm_3 Jaunbūvējamās konstrukcijas, apjomi
- +0.000 — Grīdas atzīme
- 1 / AR-01 — Griezuma apzīmējums

Piezīmes par apjomu specifikācijām:
Specifikācijās nav iekļauts materiāla daudzums konstrukciju elementu savienošanai (stiegrojuma pārlaidumi, atgriezumi, fiksatori, skrūves, starplikas utt.), stiegrojuma un ieliekamo detaļu materiālu daudzumi saliekāmo dz/b elementu stiegrošanai, kā arī materiālu zudumi, kuri var rasties būvniecības un tehnoloģisko procesu procesu norises laikā.
Materiālu daudzumi ir dotibez rezerves;

1. stāva metāla kolonnu specifikācija				
Šķērsgriezums, mm	Standarts	Tērauda marka / Stiprības klase	Kop. garums, m	Svars, kg
SHS120x8	EN 10219-2	S235	13.84	365.38
Kopā: 4			13.84	365.38

Plāksnīšu specifikācija 1 .stāvs	
Biezums	Apjoms
10	0.29 m²

BP/ BP DAĻAS VADĪTĀJS	Andis Vecvērdiņš	PROJEKTA DAĻA/ STADIJA	BK/ BP_izm 3
IZSTRĀDĀJA	Kristaps Ritvars Ronis	RASĒJUMS	1. stāva plāns
PASŪTĪTĀJS	SIA"Kaņepes Kultūras centrs"	RASĒJUMA Nr.	BK-03
		PROJ. Nr./ ARHĪVA Nr.	2018_42
OBJEKTS	Ēkas konstruktīvās noturības atjaunošana un daļas pārbūve, Skolas iela 15, Rīga, LV-1010, (k.nr.01000200062002)	MĒROGS	1:50
		DATUMS	15.09.2023

Būvkom.reģ.nr. 13605
Pērses iela 14-3,Rīga,LV-1011
t.+ + 371 29116075, + 371 25608122,
+371 29416768
e-pasts: malus.arhit@gmail.com

MALUS ARCHITECTS