
3. stāvs (+7.775)

1 : 100

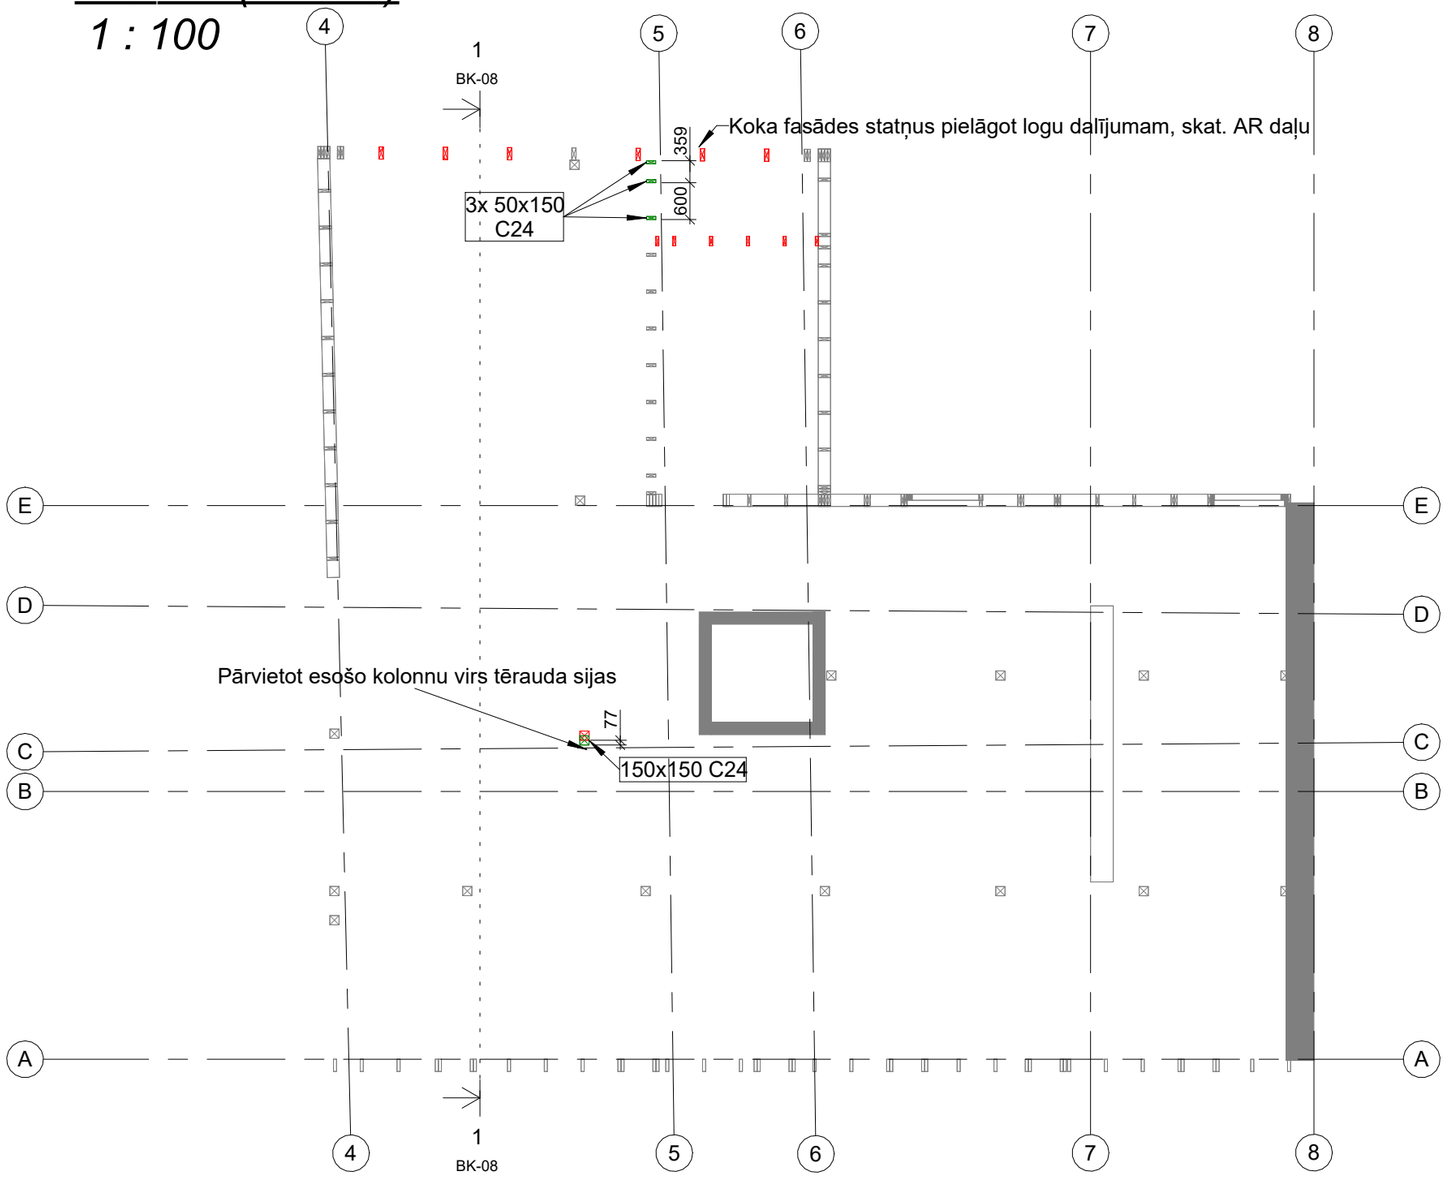

Koka jauno kolonnu specifikācija - 3. stāvs					
Šķērsgriezums, mm	Stiprības klase	Garums, m	Skaits	Kop.garums, m	Apjoms, m³
50x150	C24	2.96	3	8.87	0.07
Kopā				8.87	0.07

Piezīmes par apjomu specifikācijām:
Specifikācijās nav iekļauts materiāla daudzums konstrukciju elementu savienošanai (stiegrojuma pārlaidumi, atgriezumi, fiksatori, skrūves, starplikas utt.), stiegrojuma un ieliekamo detaļu materiālu daudzumi saliekāmo dz/b elementu stiegrošanai, kā arī materiālu zudumi, kuri var rasties būvniecības un tehnoloģisko procesu procesu norises laikā.
Materiālu daudzumi ir dotibez rezerves;

Apzīmējumi

Esošās konstrukcijas

Proj. BPizm_3 Jaunbūvējamās konstrukcijas, apjomi

+0.000 Grīdas atzīme

1 / AR-01 Griezuma apzīmējums

BP/ BP DAĻAS VADĪTĀJS	Andis Vecvērdiņš	PROJEKTA DAĻA/ STADIJA	BK/ BP_izm 3
IZSTRĀDĀJA	Kristaps Ritvars Ronis	RASĒJUMS	3. stāva plāns
PASŪTĪTĀJS	SIA"Kaņepes Kultūras centrs"	RASĒJUMA Nr.	BK-07
		PROJ. Nr./ ARHĪVA Nr.	2018_42
OBJEKTS	Ēkas konstruktīvās noturības atjaunošana un daļas pārbūve, Skolas iela 15, Rīga, LV-1010, (k.nr.01000200062002)	MĒROGS	1:100
		DATUMS	15.09.2023

Būvkomersāj.nr. 13605
Pērses iela 14-3,Rīga,LV-1011
t.+ + 371 29116075, +371 25608122,
+371 29416768
e-pasts: malus.arhit@gmail.com

MALUS ARCHITECTS