


VK.1
1 : 20

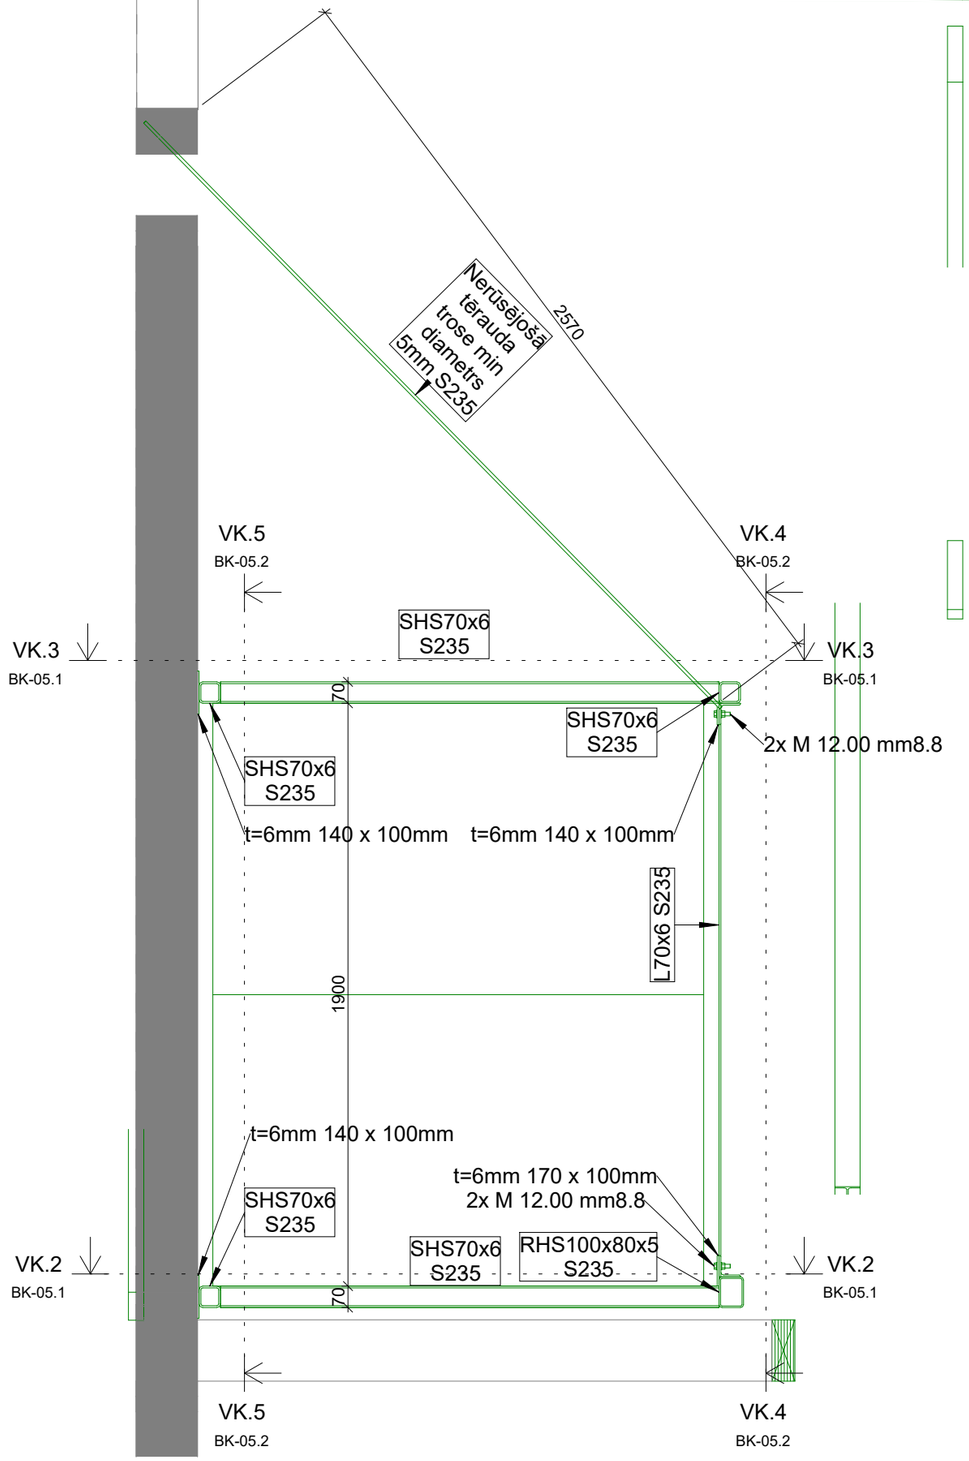

VK.2
1 : 20

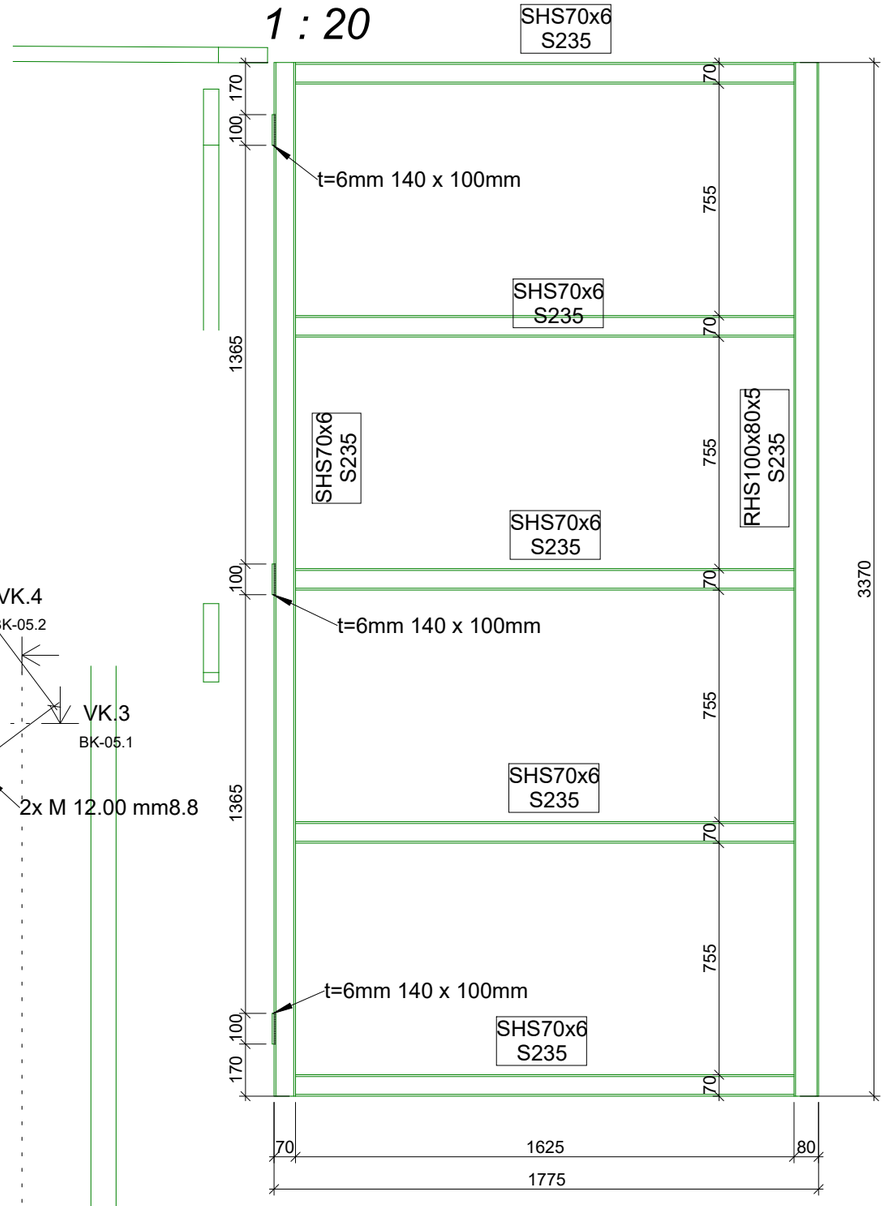

VK.3
1 : 20

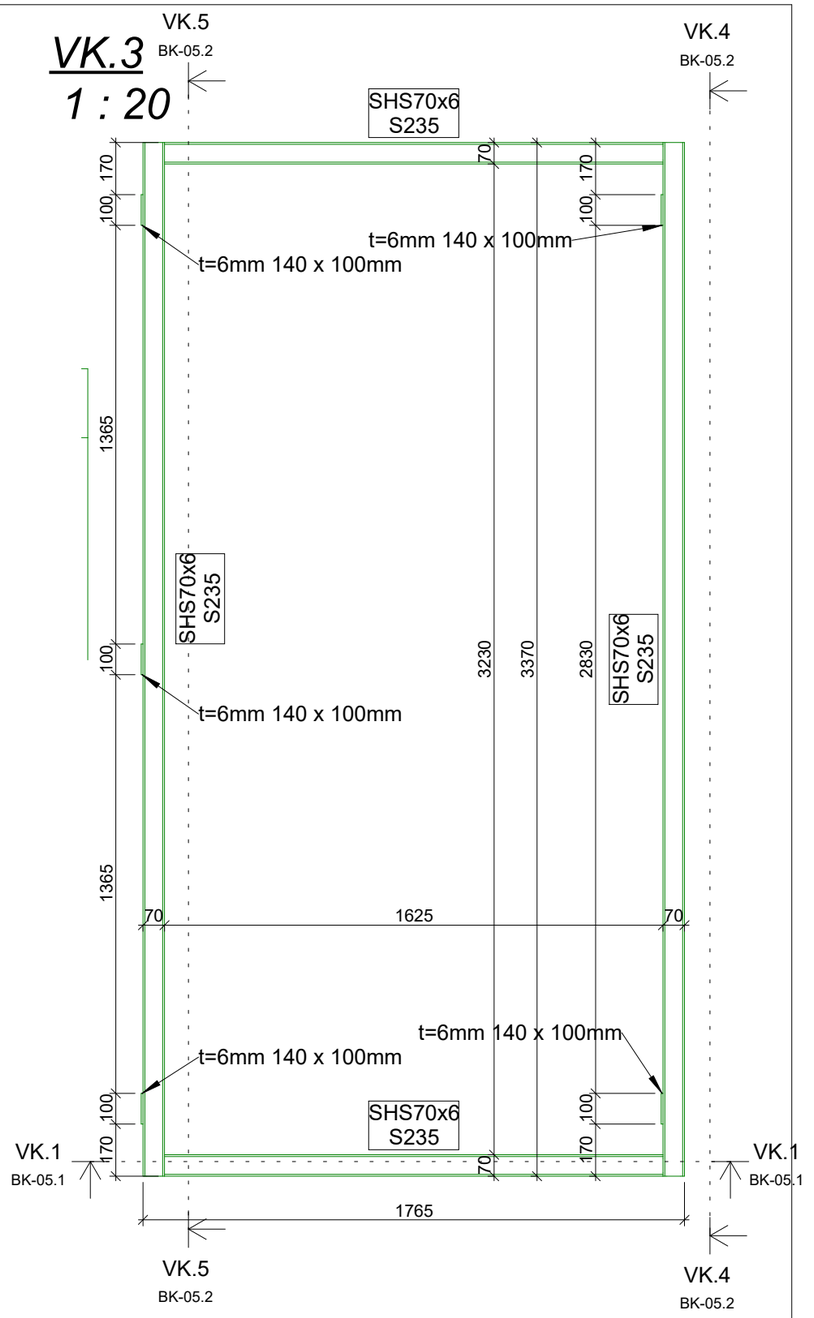

Piezīmes:

1. **Apakšējā, sānu un augšējā tērauda elementus metināt ar kateti ne mazāku par elementa sieniņas biezumu;**
2. **Tērauda rāmim paredzēt krāsojumu ar C3 korozivitātes klasi;**
3. **Tērauda trosi nospiegot, tā lai netiktu noslogta balkona koka konstrukcija**
4. **Tērauda rāmi stiprināt pie koka karkasa sienas ar 2x M8 vītņstieņiem vai 6x D8mm kokskrūvēm**
5. **kvadrātcauruļu atvērtos galus aizmetināt ar t=4mm plāksnītēm**

BP/ BP DAĻAS VADĪTĀJS	Andis Vecvērdiņš	PROJEKTA DAĻA/ STADIJA	BK/ BP_izm 3
IZSTRĀDĀJA	Kristaps Ritvars Ronis	RASĒJUMS	Ventiekārtas rāmis -1
PASŪTĪTĀJS	SIA"Kaņepes Kultūras centrs"	RASĒJUMA Nr.	BK-05.1
		PROJ. Nr./ ARHĪVA Nr.	2018_42
OBJEKTS	Ēkas konstruktīvās noturības atjaunošana un daļas pārbūve, Skolas iela 15, Rīga, LV-1010, (k.nr.01000200062002)	MĒROGS	1 : 20
		DATUMS	15.09.2023

Būvkomersreģ.nr. 13605
Pērses iela 14-3 Rīga,LV-1011
t.+ + 371 29116075, + 371 25608122,
+371 29416768
e-pasts: malis.arhit@gmail.com

MALIS ARCHITECTS