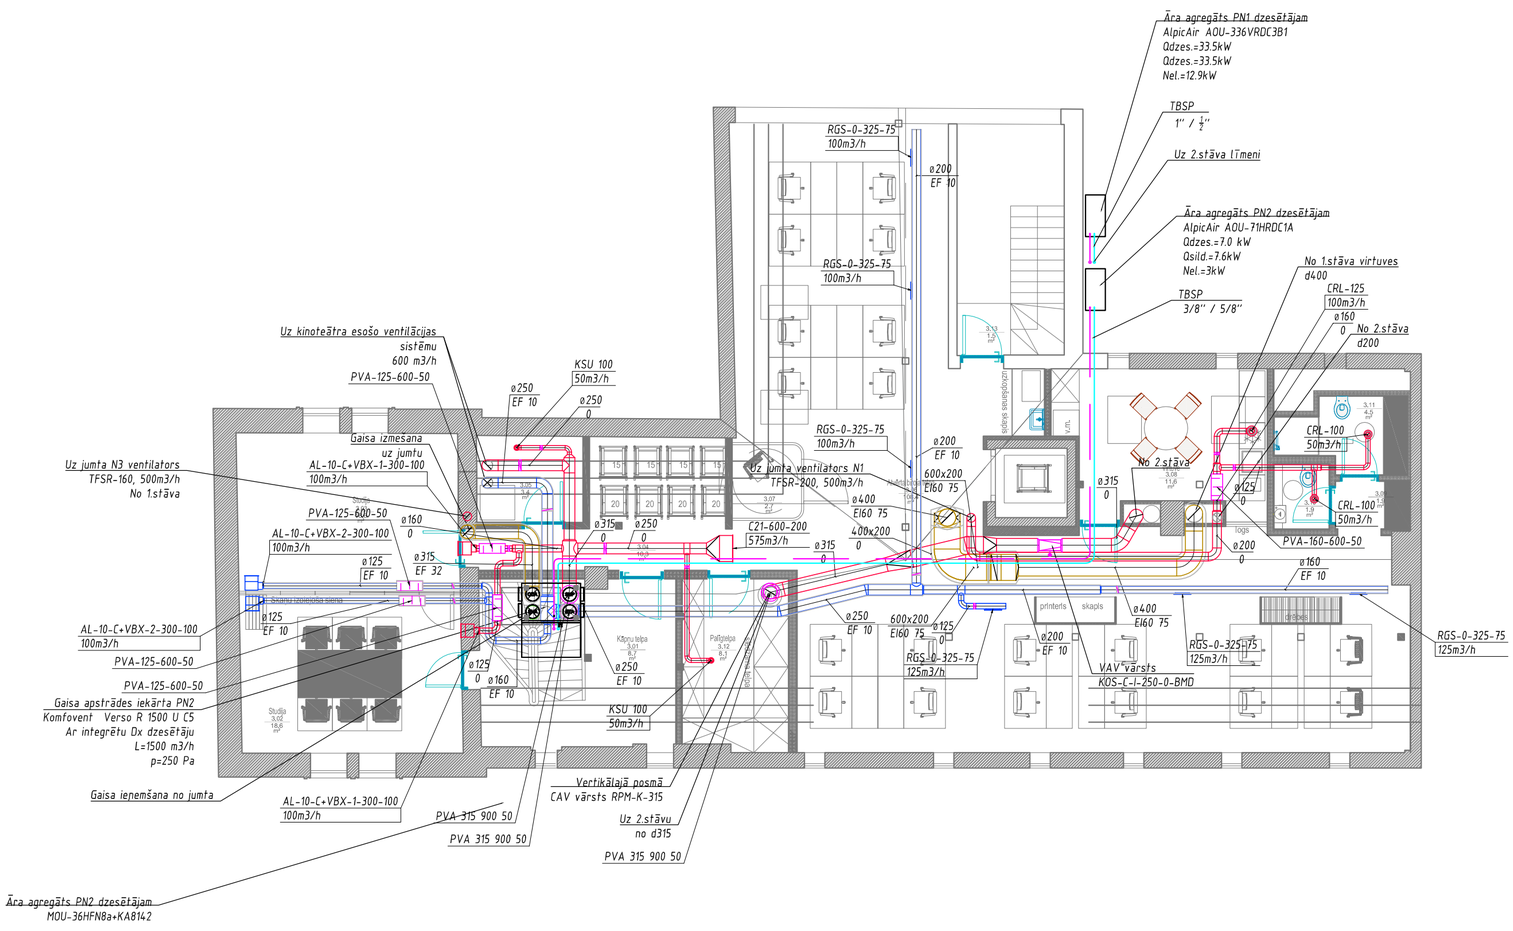

Āra agregāts PN1 dzesētājam
AlpicAir AOU-336VRDC3B1
Qdzes.=33.5kW
Qdzes.=33.5kW
Nel.=12.9kW
TBSP
1'' / ½''
Uz 2.stāva līmeni
Āra agregāts PN2 dzesētājam
AlpicAir AOU-71HRDC1A
Qdzes.=7.0 kW
Qsild.=7.6kW
Nel.=3kW
TBSP
3/8'' / 5/8''
No 1.stāva virtuves
d400
RGS-0-325-75
100m3/h
ø200
EF 10
RGS-0-325-75
100m3/h
RGS-0-325-75
100m3/h
ø200
EF 10
600x200
EI60 75
ø400
EI60 75
400x200
0
Uz kinoteātra esošo ventilācijas sistēmu
600 m3/h
PVA-125-600-50
KSU 100
50m3/h
ø250
EF 10
ø250
0
Gaisa izmešana uz jumtu
AL-10-C+VBX-1-300-100
100m3/h
Uz jumta N3 ventilators
TFSR-160, 500m3/h
No 1.stāva
PVA-125-600-50
ø160
0
AL-10-C+VBX-2-300-100
100m3/h
ø125
EF 10
ø315
EF 32
ø315
0
ø250
0
C21-600-200
575m3/h
ø315
0
Uz jumta ventilators N1
TFSR-200, 500m3/h
No 2.stāva
ø315
0
ø125
0
CRL-125
100m3/h
ø160
0
No 2.stāva
d200
CRL-100
50m3/h
CRL-100
50m3/h
PVA-160-600-50
ø200
0
ø160
EF 10
AL-10-C+VBX-2-300-100
100m3/h
PVA-125-600-50
PVA-125-600-50
Gaisa apstrādes iekārta PN2
Komfovent Verso R 1500 U C5
Ar integrētu Dx dzesētāju
L=1500 m3/h
p=250 Pa
Gaisa ieņemšana no jumta
AL-10-C+VBX-1-300-100
100m3/h
PVA 315 900 50
PVA 315 900 50
PVA 315 900 50
Āra agregāts PN2 dzesētājam
MOU-36HFN8a+KA8142
ø125
EF 10
ø125
0
ø160
EF 10
ø250
EF 10
KSU 100
50m3/h
Vertikālajā posmā
CAV vārsts RPM-K-315
Uz 2.stāvu
no ø315
ø250
EF 10
600x200
EI60 75
ø125
0
RGS-0-325-75
125m3/h
ø200
EF 10
printeris
skapis
ø400
EI60 75
RGS-0-325-75
125m3/h
VAV vārsts
KOS-C-I-250-0-BMD
RGS-0-325-75
125m3/h
Kāpņu telpa
3.01
8,7
Palīgtelpa
3.12
8,1
Studija
3.02
18,6
Studija
3.03
18,6
Gaitenis
3.04
10,3
Tehniskā telpa
3.05
3,4
Atvērtā biroja telpa
3.06
108,4
Sarunu telpa
3.07
2,7
Virtuve
3.08
11,6
Priekštelpa
3.09
1,9
Tualete
3.10
1,9
Tualete
3.11
4,5
Palīgtelpa
3.12
8,1
Kāpņu telpa
3.13
1,5
Logs
Logs
Logs