
2.STĀVA PLĀNS M1:100

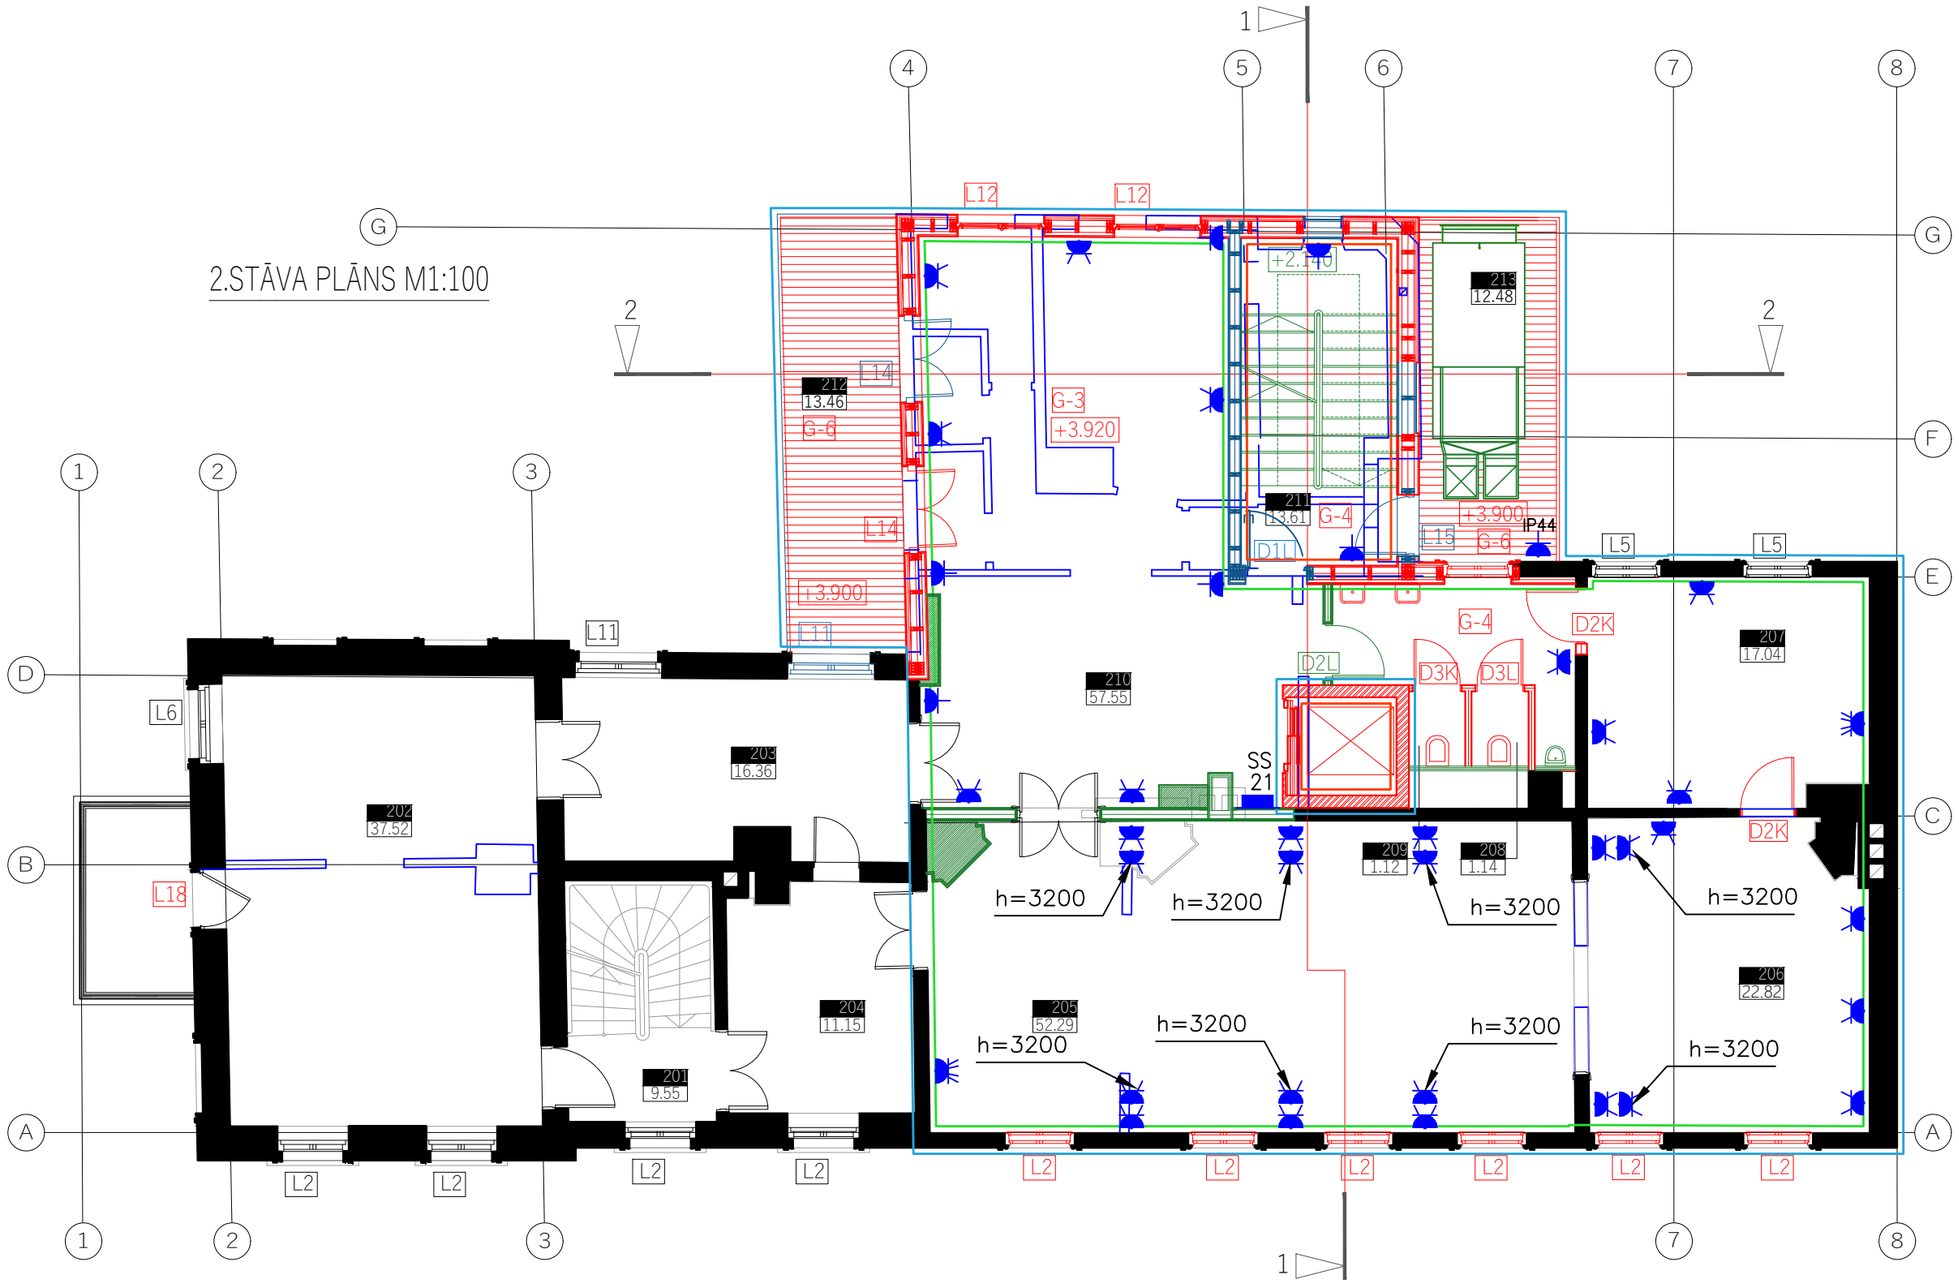

2.Stāva telpu eksplikācija

t.nr.	Telpas nosaukums	platība(m²)
Koplietošanas telpas (cc kods 1200)		
201	Kāpņu telpa	9.55
211	Kāpņu telpa	13.61
Kopā stāvā		23.16
Pašizklaides telpas (cc kods 1261)		
202	Kinozāle	37.52
203	Priekštelpa	16.36
204	Priekštelpa	11.15
205	Zāle	52.29
206	Priekštelpa	22.82
207	Palīgtelpa	17.04
208	WC	1.14
209	WC	1.12
210	Zāle	57.55
212	Balkons	13.46
213	Balkons	12.48
Kopā stāvā		266.08
Kopā ēkā		746.53

Pieņemtie apzīmējumi

- FB — Grīdas kārba 6.v, IP20, OBO UDHOME
- IP44 — Kontaktligzda z.a., 230V, IP44, 1v.
- IP44 — Kontaktligzda z.a., 230V, IP20, 1v.
- IP44 — Kontaktligzda z.a., 230V, IP44, 2v.
- Kontaktligzda z.a., 230V, IP20, 2v.
- Kontaktligzda z.a., 230V, IP20, 3v.
- Kontaktligzda z.a., 230V, IP20, 4v.
- Kabeļa izvads, 2m rezerve
- IP44 — Kontaktligzda v.a., 230V, IP44, 2v.
- IN — Invertors Huawei Sun 2000-10KTL 10kW
- Kabeļu stāvvads uz augšu
- Kabeļu stāvvads no apakšas
- 01 CB — El. sadalne 400V, IP30
- Apg. slēdzis. z.a.,1p, 230V, IP20
- DIM — Apg. dimmera slēdzis. z.a.,1p, 230V, IP20
- Apg. pārslēdzis. z.a.,1p, 230V, IP20
- Apg. krustslēdzis. z.a.,1p, 230V, IP20
- Apg. pārslēdzis. v.a.,1p, 230V, IP44
- PS — Klātbūtnes sensors 360°, 6m, IP54
- EXIT — Evakuācijas izejas norādes gaismeklis
- Pretpanikas gaismeklis
- EXIT — Evakuācijas ceļa gaismeklis

PIEZ ĪMES:
1. VISI MĒRI DOTI MILIMETROS (MM) AUGSTUMA ATZĪMES METROS(M).
2. AUGSTUMU ATZĪMES BALTIJAS AUGSTUMU SISTĒMĀ.
3. PAR AUGSTUMA ±0.00 ATZĪMI PIEŅEMTA 1. STĀVA GRĪDAS ATZĪME
4. ZĪMĒJUMUS NEDRĪKST MĒRĪT. LASĪT RAKSTĪTOS IZMĒRUS.
5. JEBKURAS IZMAIŅAS VAI ATKĀPES NO PROJEKTA JĀSASKAŅO AR ARHITEKTU.

BP VADĪTĀJS	Renārs Putniņš	PROJEKTA DAĻA / STADIJA	BP_izm1
BP DALAS VADITAJS	Kārlis Mūrnieks	RASĒJUMS	2.STĀVA ELEKTROAPGĀDES PLĀNS
PASŪTĪTĀJS	SIA"Kaņepes Kultūras centrs"	RASĒJUMA Nr.	EL - 02
		PROJ. Nr./ ARHĪVA. Nr.	2018_42
OBJEKTS	Ēkas konstruktīvās noturības atjaunošana un daļas pārbūve, Skolas iela 15, Rīga, LV-1010, (k.nr.01000200062002)	MĒROGS	1:100
		DATUMS	20.11.2024

Būvkom.reģ.nr. 13605
Pērses iela 14-3,Rīga,
LV-1011, t. + 371 29116075,
t.: + 371 25608122, +371 9416768
e-pasts: malus.arhit@gmail.com

MALUS ARCHITECTS