
2.STĀVA PLĀNS M1:100

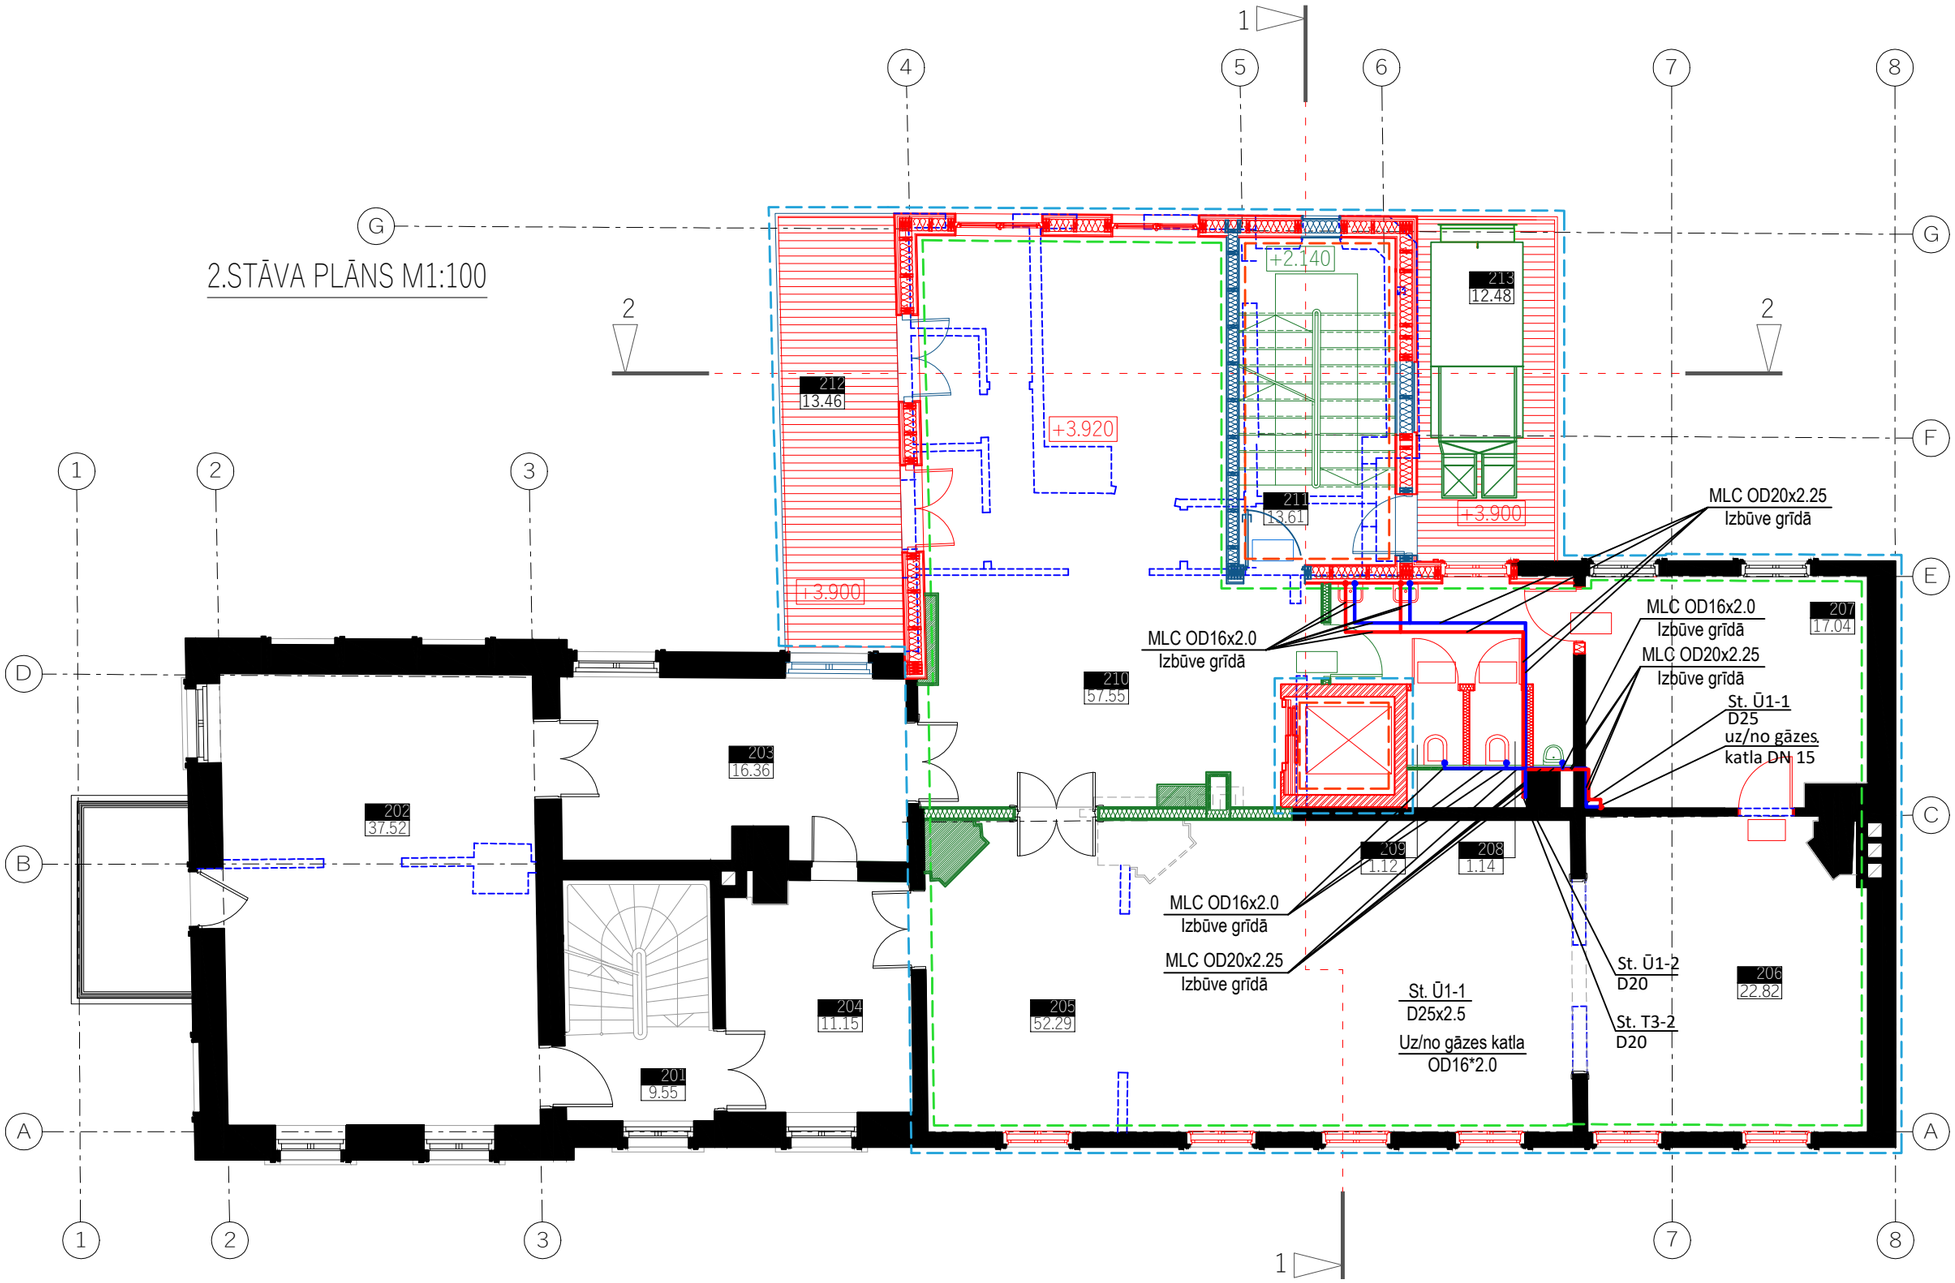

Būvprojekta izstrādātājs: MALUS Architects SIA Rīga, Pērses iela 14 - 3, LV-1011 reģistrācijas Nr.40203036163 būvkomersanta reg.Nr.13605	Būvprojekta daļas izstrādātājs: UKP birojs SIA Vilces iela 5, Jelgava, LV-3008 reģistrācijas Nr.43603091153 būvkomersanta reģ.Nr.15783

Amats	Vārds Uzvārds	Paraksts	Datums
UKT daļas vad.	Kaspars Tumovs		13.11.2024
Izstrādāja	Andis Pušņakovs		13.11.2024

Būvniecības ierosinātājs:
SIA"Kaņepes Kultūras centrs"
Būvprojekts: Ēkas konstruktīvās noturības atjaunošana un daļas pārbūve.
Adrese:
Skolas iela 15, Rīga, LV-1010

Rasējuma nosaukums:
U1 un S3 tīklu plāns

Revīzija	0	
Būvprojekts		
Pasūtījuma Nr.	2024/33	
Marka	UK	
Arhīva Nr.	2024/33	
Mērogs	Lapa	Lapas
1:100	2	