

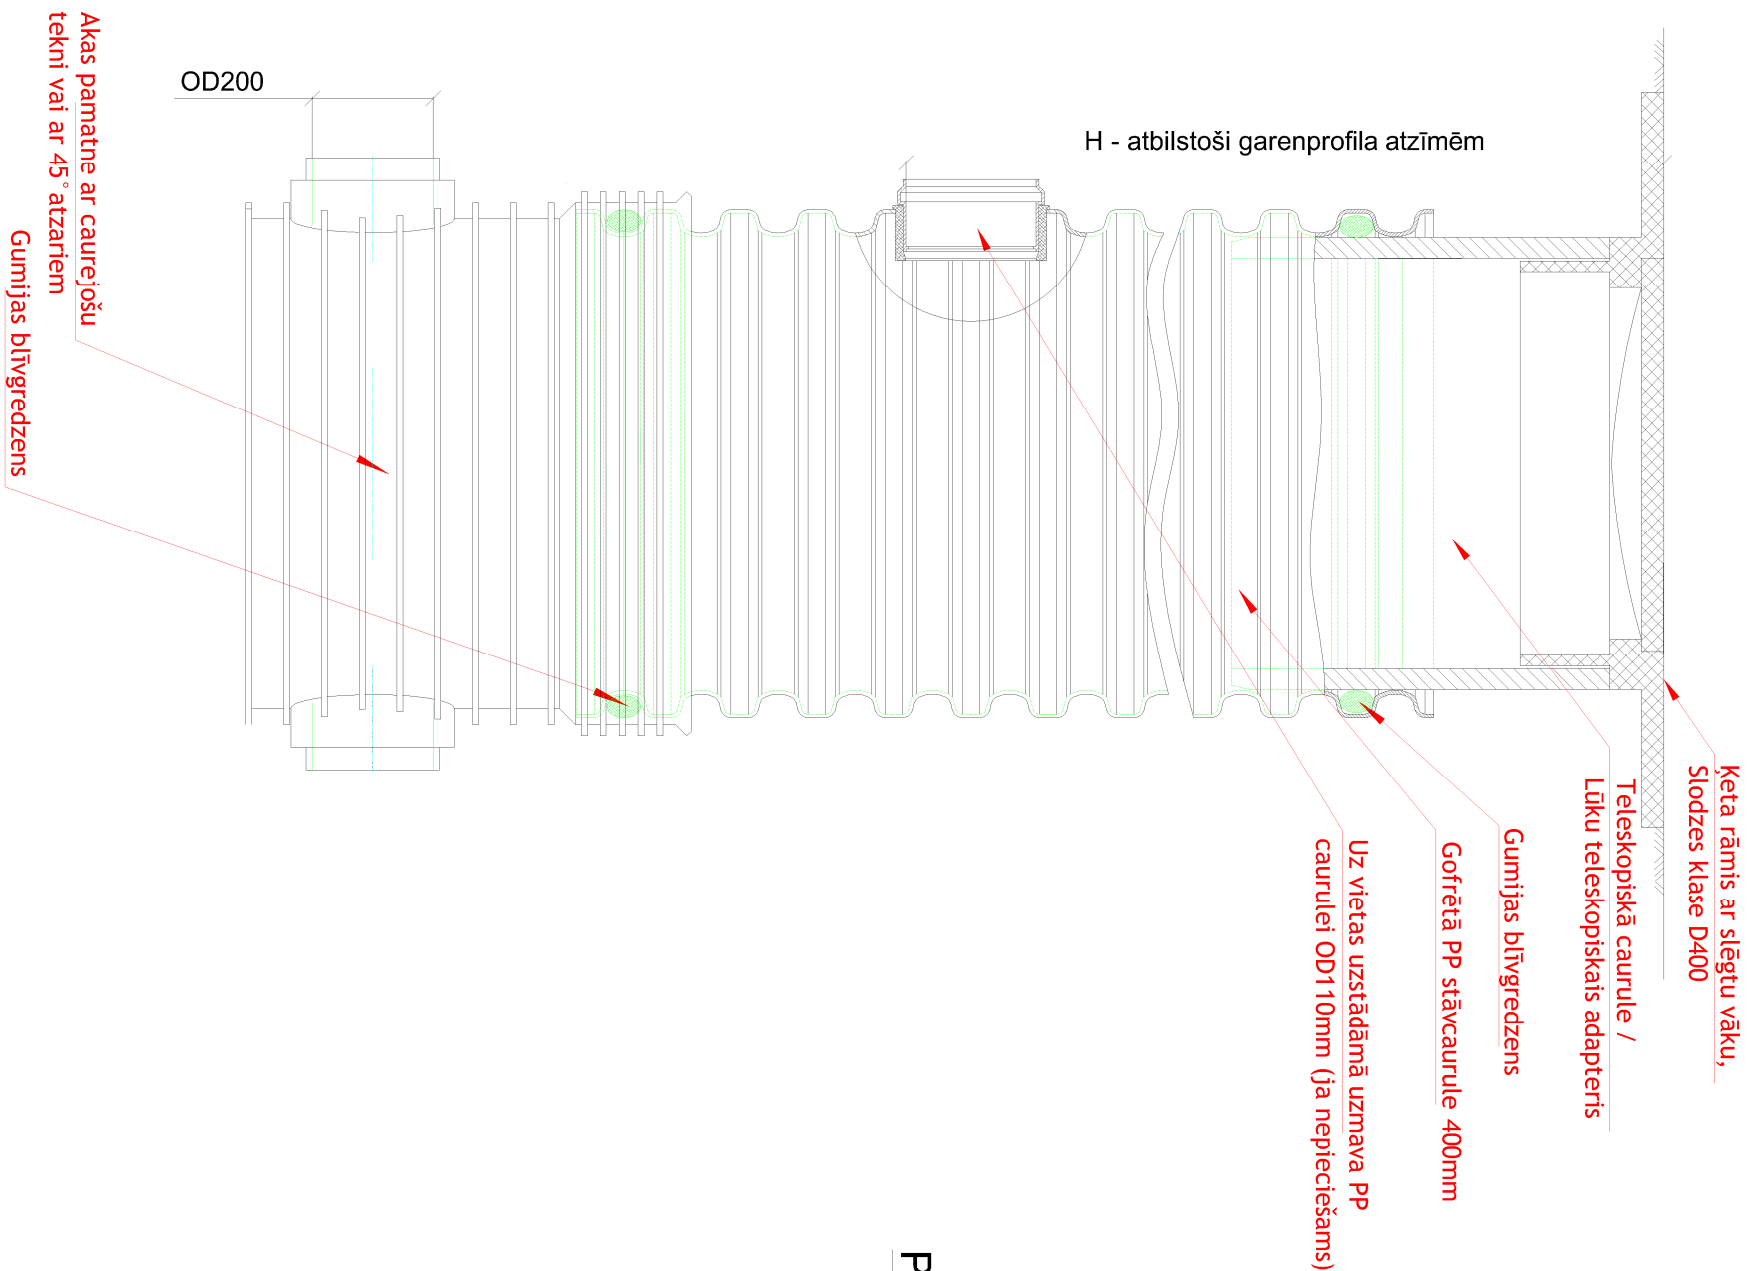


JUMTA NOTEKAS PIESLĒGUMA DETALIZĀCIJA SKATAKĀ

PLASTMASAS SKATAKU 400mm DETALIZĀCIJA

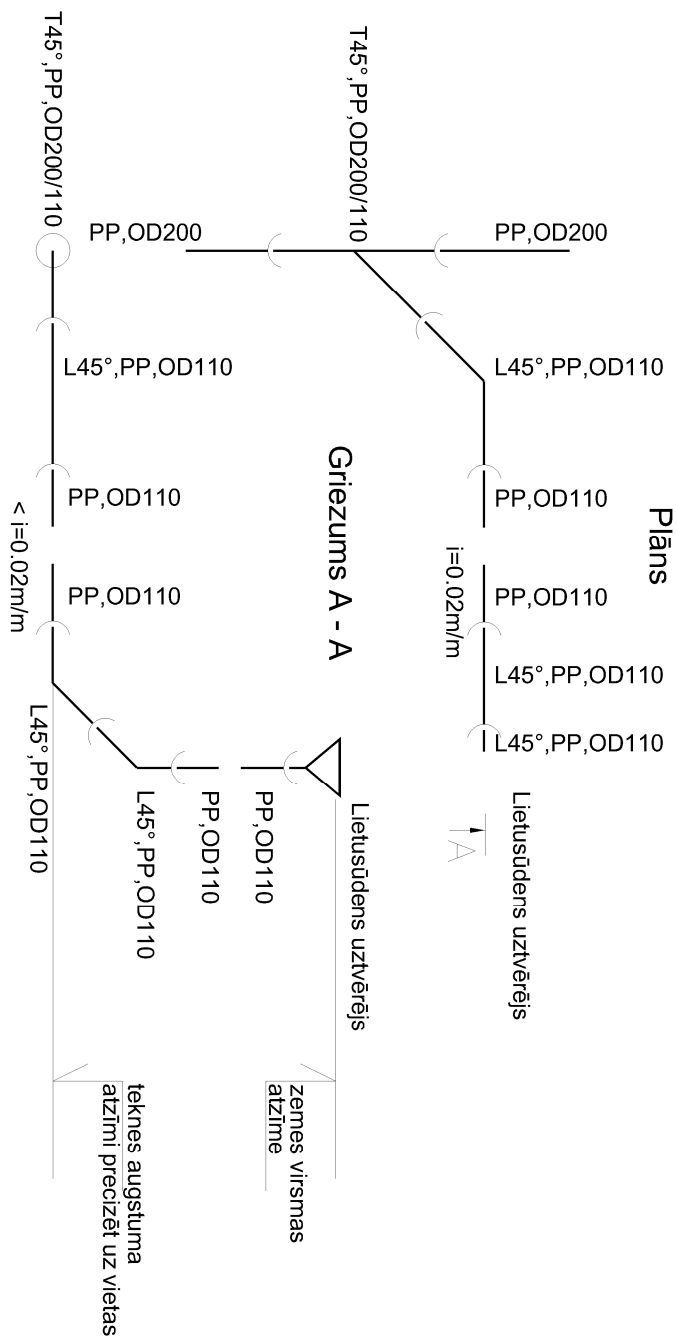

PAZEMES TIPIA JUMTA NOTEKAS PIESLĒGUMA MEZGLA DETALIZĀCIJA

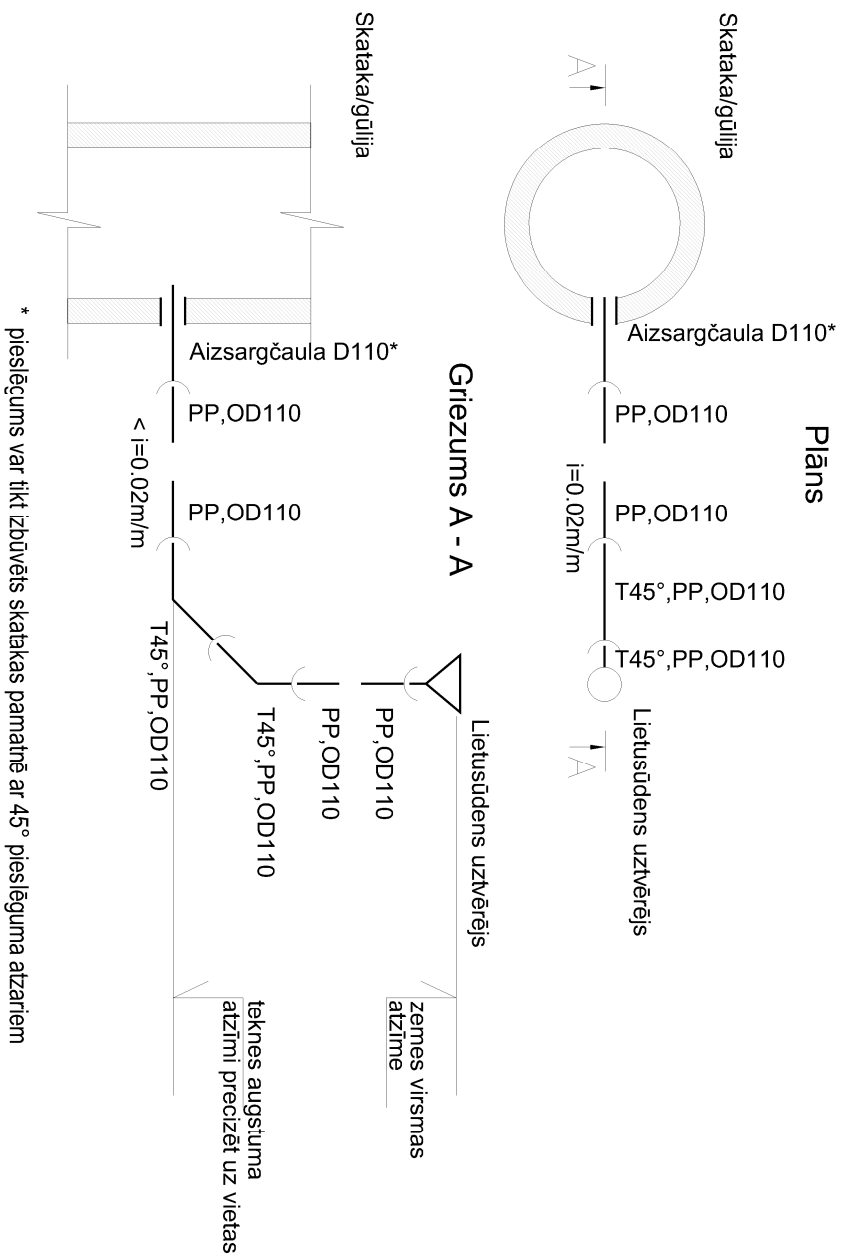

 SIAKEM REG.NR.: 42403029410 ATBŪRĪŠANAS ALEJA 126, RĒZEKNE mīl. 26381532, šīr.kods:lv0000014			Pastātnājs : SIA "ASTIKI LTD" Reģ. Nr. 42403026503 Rēzeknes nov., Lūznavas pag. Astīki, "Smilgas", LV-4627		Līgums Nr.:	
	V. Uzvārds	Paraksts	Datums	Objekts:		
Būvproj. vad.	M. Atbidiāns		04.2026	Liellopu novietību būvniecība (I kārtā, II kārtā) "Vējlaure", Astīki, Lūznavas pagasta, Rēzeknes novadā		
Būv. daļas vad.	I. Sviķša		04.2026			
Projektiņa	J. Laižāns		04.2026			
				Rasējums:	Stadija	
Sistēmas K2 mezglu detaļizācija					BP	Lapa: 4
						Lapas Nr.