



Skatakas U1-1 DETALIZĀCIJA

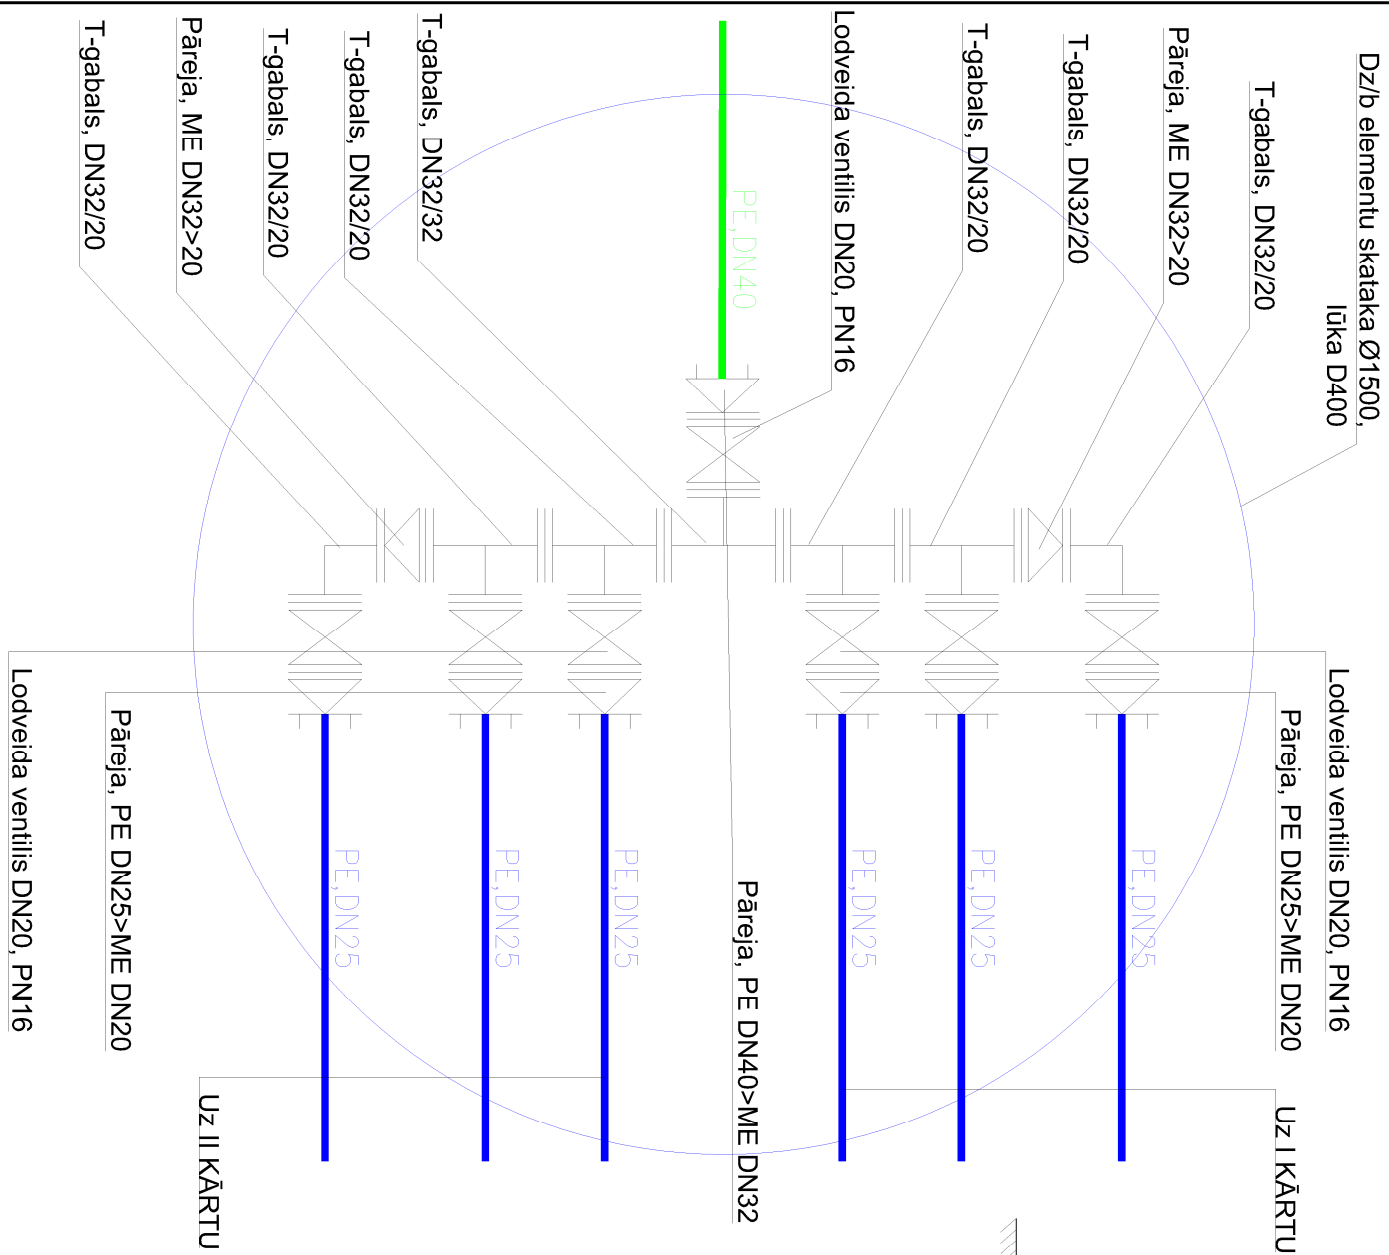

LAISTĪŠANAS KRĀŅU LK-1 UN LK-2 PIESLĒGUMA DETALIZĀCIJA

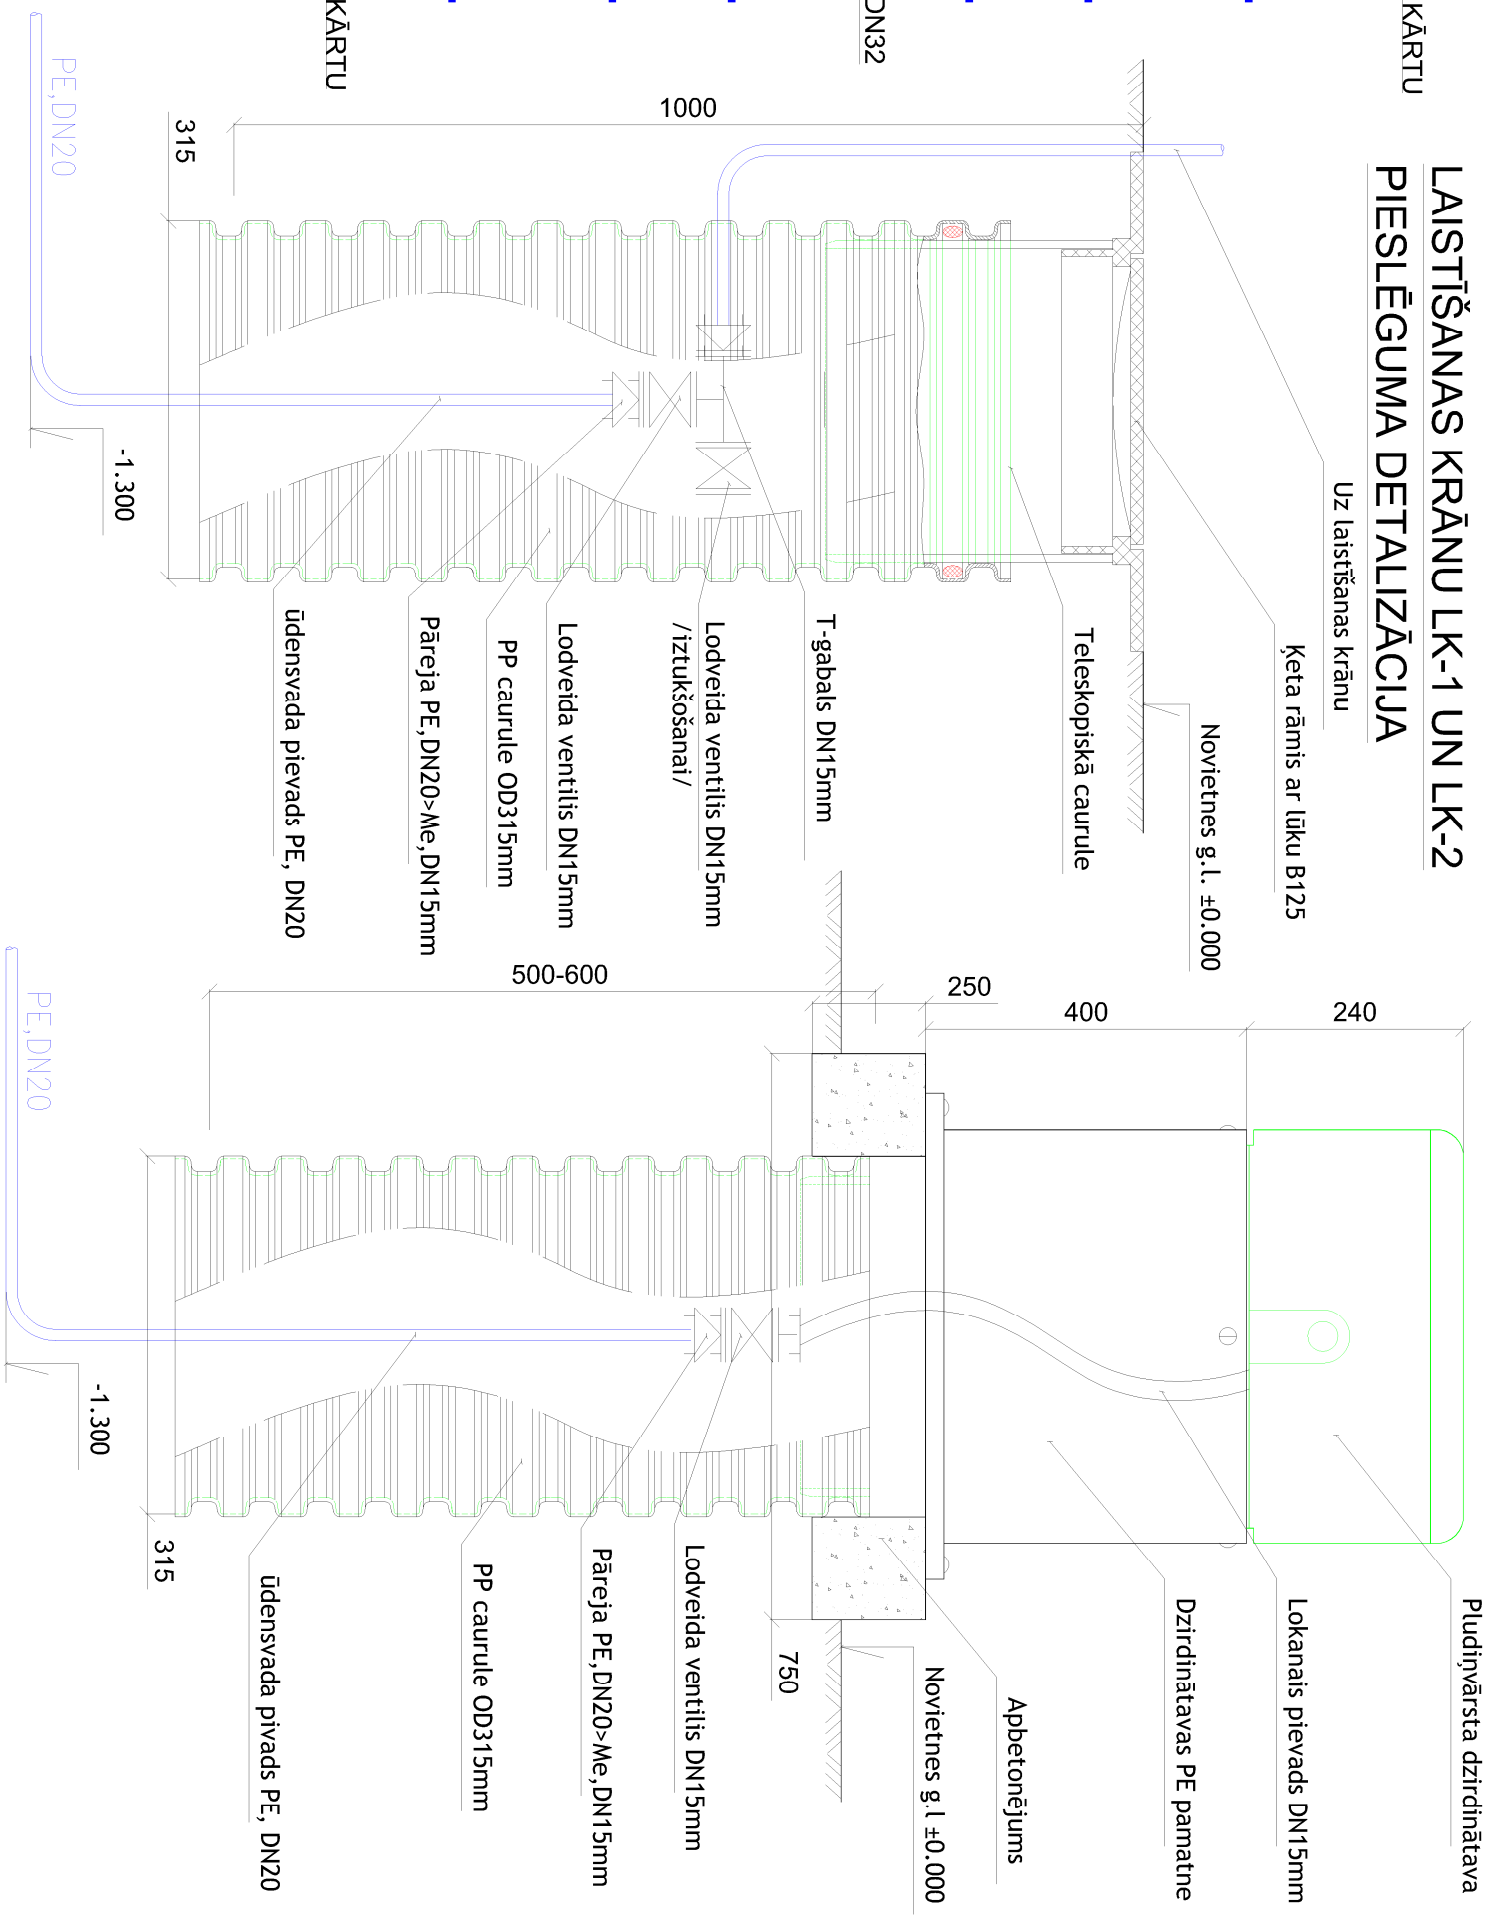

LOPU DZIRDINĀTAVAS PIESLĒGUMA DETALIZĀCIJA

PIEZĪMES

1. Ūdens padeve no ūdens ņemšanas vietas - risināms cīņa projekta ietvaros;
2. Dzirdinātāvu montāžu veikt saskaņā ar ražotāja norādēm. Dzirdinātavas apsildāmas,
3. Visi gruntī montējami veidgabali elektrometrāmi.

 SIA KAM REG.NR.: 42403029410 ATBĒRĪGĀNĀS ALEJA 126, RĒZEKNE m.l.28387552 sia.kam@inbox.lv				Pasūtītājs : SIA "ASTIKI LTD" Reg. Nr. 42403026503 Rēzeknes nov., Lūznavas pag., Astiki, "Smilgas", LV-4627		Līgums Nr.:	
	V.Uzvārds	Paraksts	Datums	Objekts:	Mērogs:	BM	
Būvproj.vad.	M.Arbiđāns		04.2026	Lielopu novietņu būvniecība (1.kārta, II kārtā) "Veļtaure", Astiki, Lūznavas pagasta, Rēzeknes novadā			
Būv. daļas vad	I.Sviķša		04.2026		Marka	UKT LKT	
Projektiņa	J.Laizāns		04.2026				
				Rasējums:	Stadija	Lapa:	Lapas Nr.
				Sistēmas U1 mezglu detaļizācija	BP	6	