



Stabveida pamatu plāns uz atz. -1.600
M 1 : 200

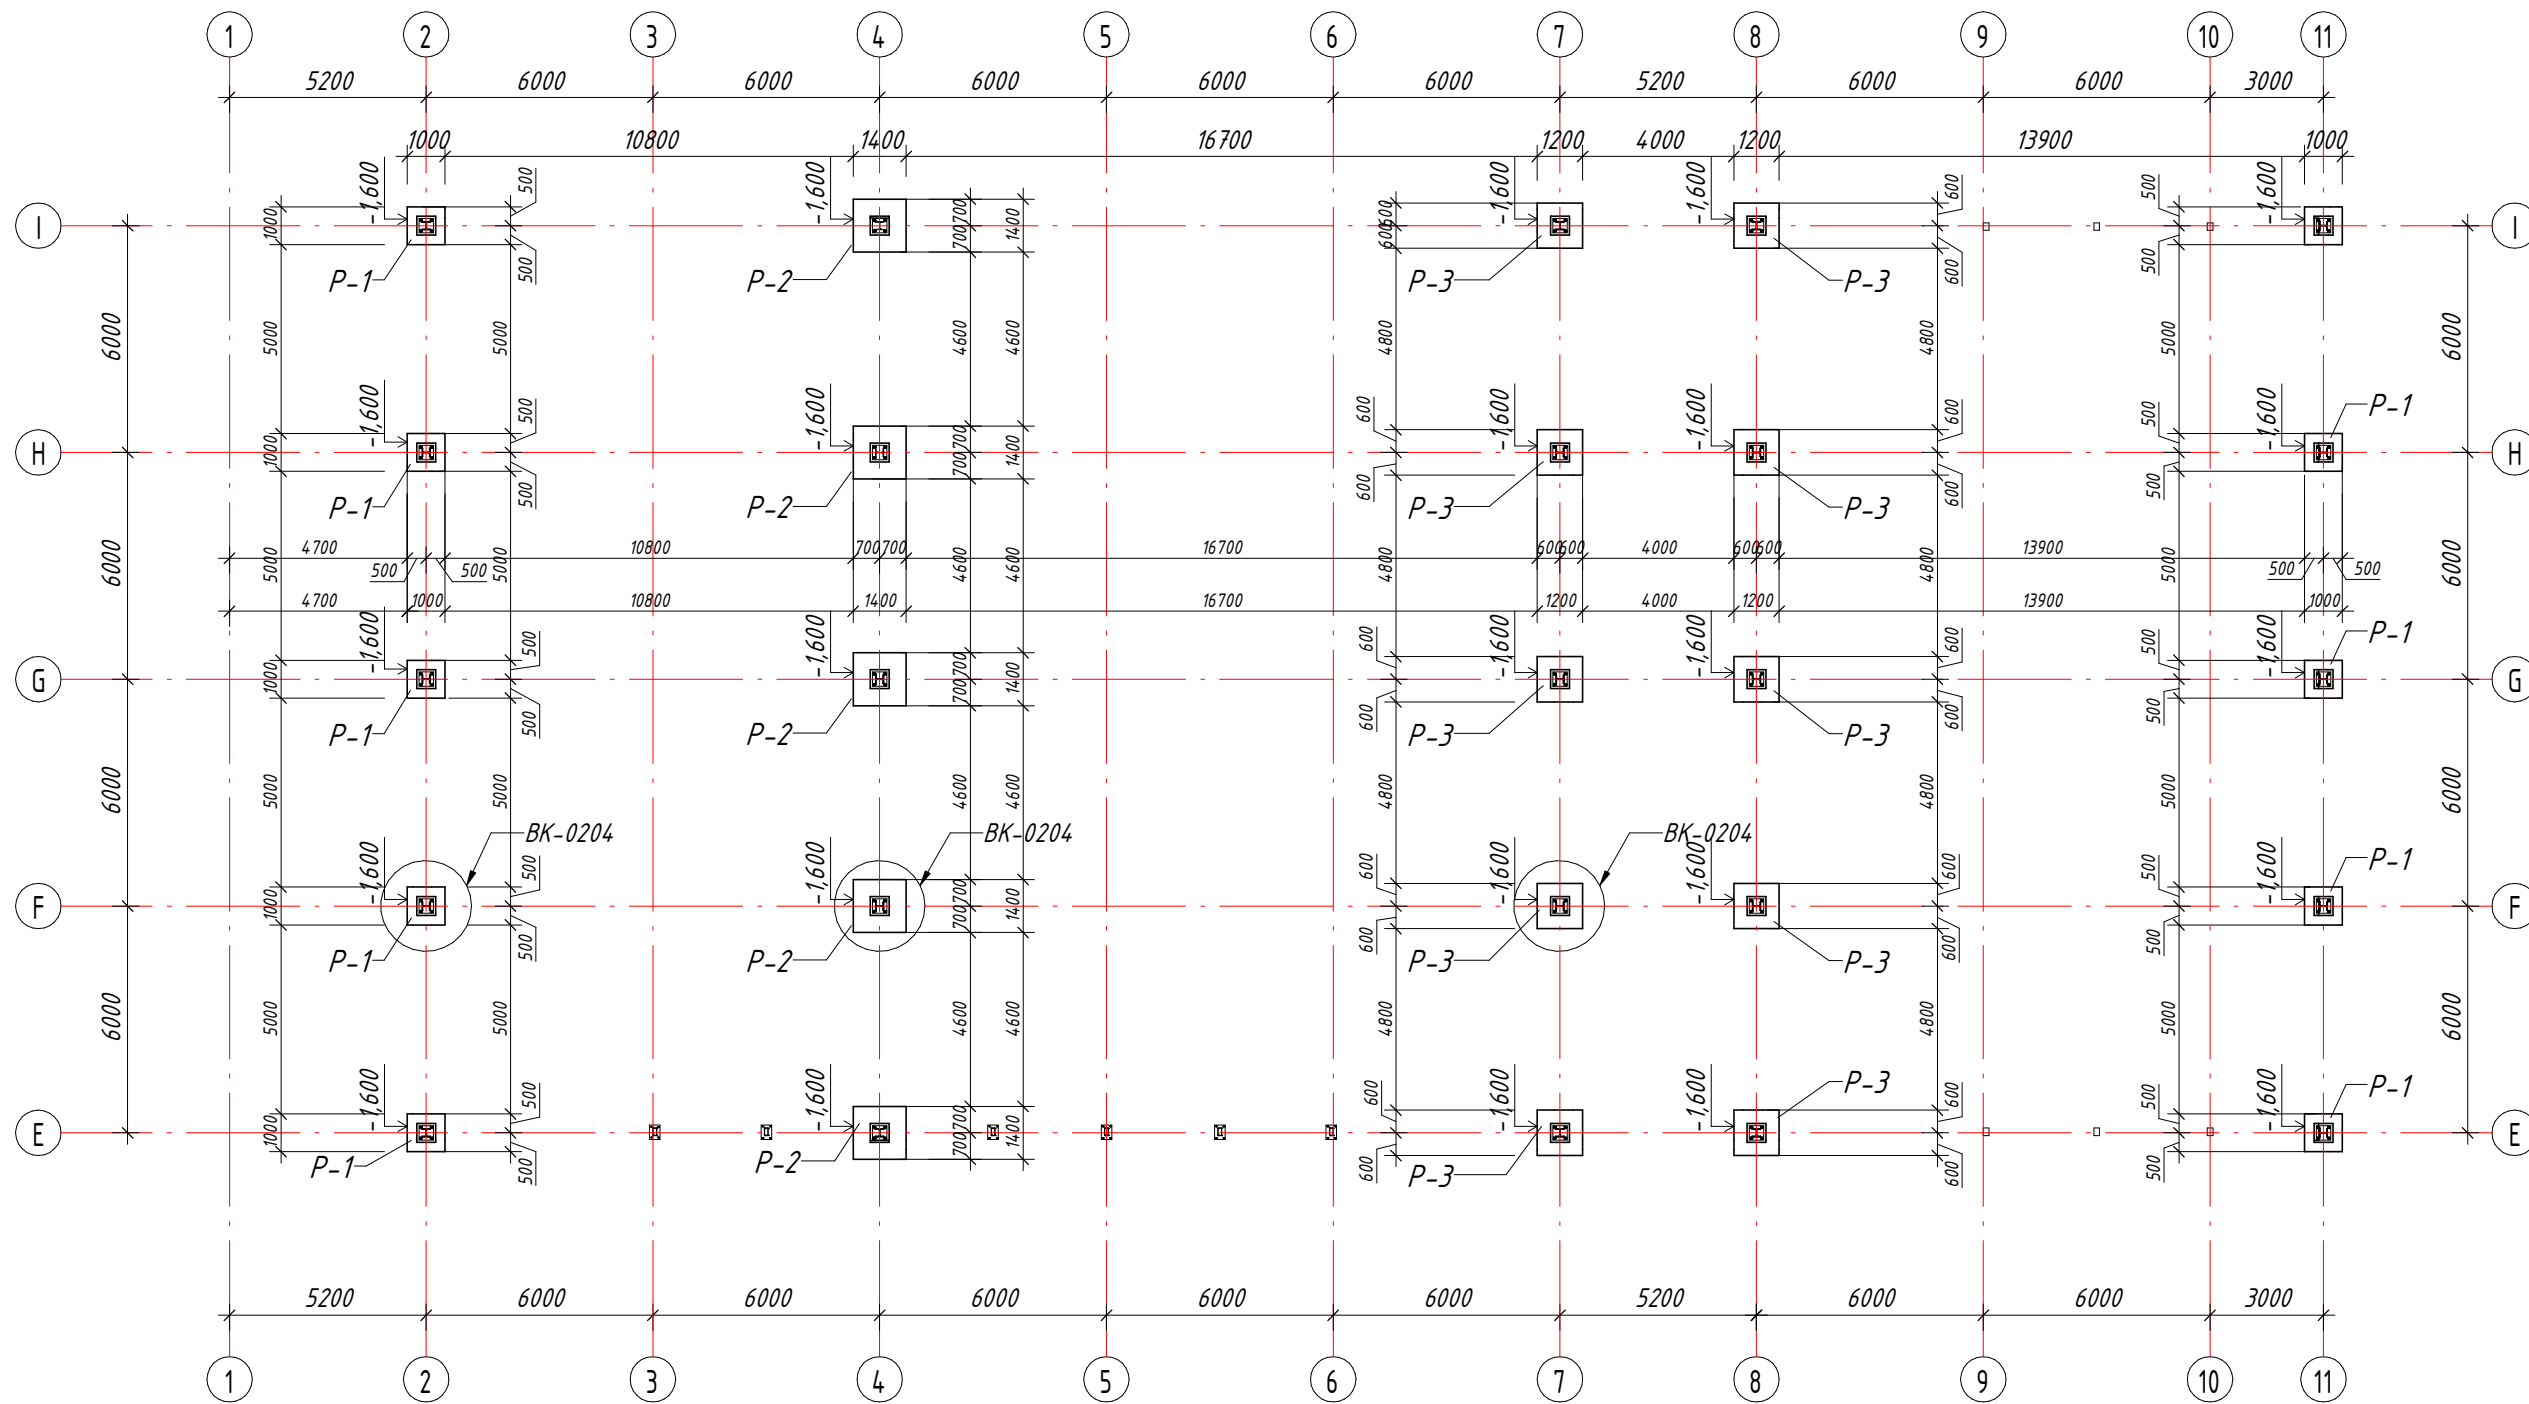

Lentveida pamatu plāns
M 1 : 200

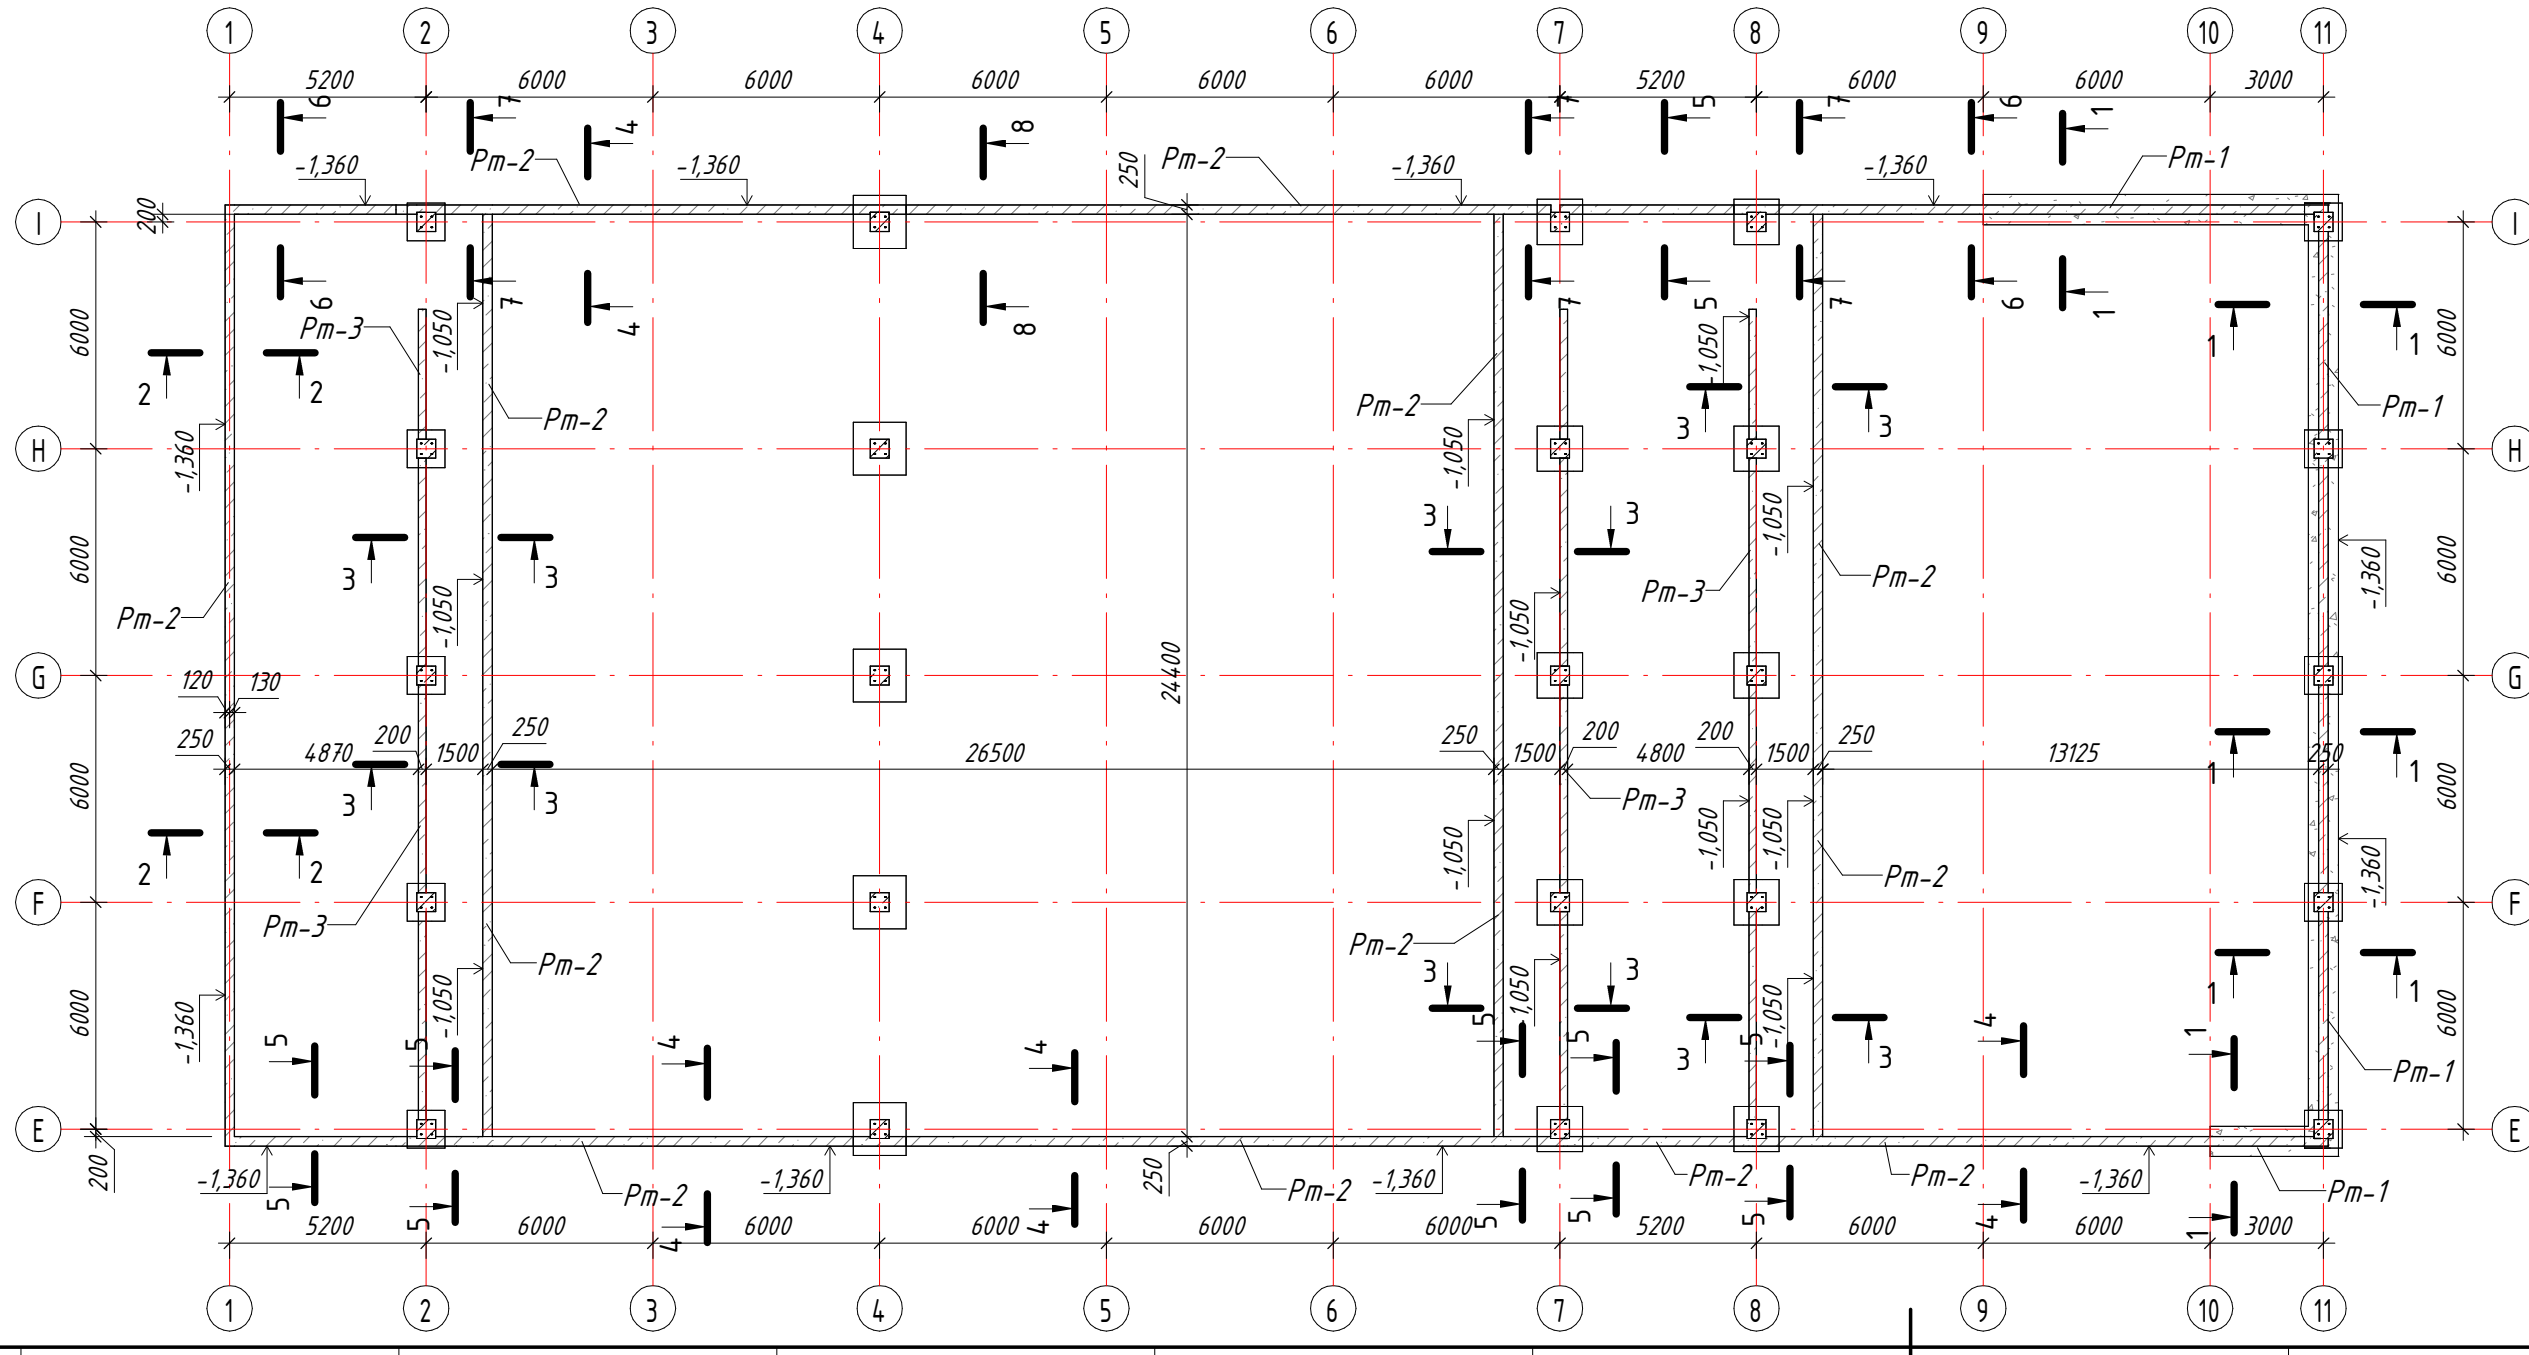

PAMATU SPECIFIKĀCIJA

Poz.	Nosaukums	Skaitis	Piezīmes
Stabveida pamati			
P-1	Stabveida monolītbetona pamats	10 gab.	BK-0203
P-2	Stabveida monolītbetona pamats	5 gab.	BK-0203
P-3	Stabveida monolītbetona pamats	10 gab.	BK-0203
Lentveida pamati			
Pm-1	betons C25/30, XC2, XF2	17,5 m³	
	stiegras Ø12, B500B	158 m	140 kg
	stiegras Ø10, B500B	472 m	291 kg
	stiegras Ø8, B500B	597 m	236 kg
	stiegras Ø6, B500B	45 m	10 kg
Pm-2	betons C25/30, XC2, XF2	56,7 m³	
	stiegras Ø12, B500B	610 m	542 kg
	stiegras Ø10, B500B	2475 m	1527 kg
	stiegras Ø8, B500B	2630 m	1039 kg
	stiegras Ø6, B500B	257 m	57 kg
Pm-3	betons C25/30, XC2, XF2	16,5 m³	
	stiegras Ø10, B500B	961 m	593 kg
	stiegras Ø8, B500B	765 m	302 kg
	stiegras Ø6, B500B	68 m	15 kg

PIEZĪMES

- Par nosacīto atzīmi ±0,000 pieņemts liellopu novietnes stāva grīdas līmenis.
- Izmēri doti mm, augstuma atzīmes metros.
- Būvpatatnei jābūt aizsargātai no piemirkšanas ar lietus ūdeņiem un virsūdeņiem un no izcilāšanas sala iedarbībā. Pamatu betonēšana uz sasalušas grunts nav pieļaujama.
- Dzelzsbetona stiegrošanai pielietojami sasieti B500B klases stiegru stiepi. Stiegras sietos savienot ar pusautomātisko kontakt-metināšanu vai sasiet ar stiepi. Ģarenvirzienā stiegras savienot ar pārslaidumu, kura garums ir 40 stiegras diametri. Vienā šķēlumā savienot ne vairāk par 50% stiegrojuma. Stiegrojuma uzstādīšanai lietojami distanceri. Visas dzelzsbetona konstrukcijas atveidojamas, kad betona stiprība sasniegusi 75% no projektētās. Stiegrojums projektēts, izmantojot stiegrojuma tēraudu pēc EN 10080, marka B500B, fyk=500 MPa.
- Monolītā dzelzsbetona konstrukcijas ir paredzēts izveidot no smagā lietā (ar konusa nosēdumu 18-22cm) klases C25/30 XC2, XF2 betona.
- Pamati betonējami uz 15 cm. biezas blīvētas šķembu kārtas.
- Pamatnes noblīvējuma koeficients 0.98. Pamatu aizbēršanu veikt ar smilti, optimāli mitru, noblīvējot pa slāņiem. Pamatnes uzbērtu slāņu (smilts, šķembas) noblīvējuma koeficients 0.98.
- Lentveida pamatus no grīdas atdalīt ar deformācijas šuvēm.
- Grunts zem pamatu pēdas - Grants, smilts, puteklis, māls (morēna smilšmāls), vidēji blīva saguluma c=31 kPa, φ = 24, E = 59 MPa gruntsūdens līmenis zem pamatu pēdas.
- Pamatu šķēļumus 1 - 1, līdž 8 - 8 skatīt lapā BK - 0203.
- Stabveida pamatu šķēļumus skatīt lapā BK - 0204.
- Pasūtīt un sastādīt materiālu tāmi nepieciešams papildināt 5% neparedzētiem darbiem un atlikumiem uz visām pozīcijām.

APZĪMĒJUMI:

Stabveida dzelzsbetona pamati

Lentveida dzelzsbetona pamati

Pm-1 - Lentveida pamata marka

P-1 - Stabveida pamata marka

Pasūtītājs:		SIA "ASTIKI Ltd"		Būvpr. nosaukums. Adrese		Liellopu novietnes būvniecības (I. kārtā, II.kārtā) "Vējaure", Astīki, Lūznavas pag., Rēzeknes novads	
Proj. vad.		M.Arbidāns		Lapas nosaukums		Stabveida un lentveida pamatu plāni	
Izstrād.		M.Arbidāns		Pasūtītāja numurs:		3 - 2025	
Arh. reģ. Nr.				Proj. stadija		BP	
				Marka		BK	
				Lapa		0202	
				Mērogs		1:200	
				SERT. NR.		3-02435	
				Formāts		A2	