


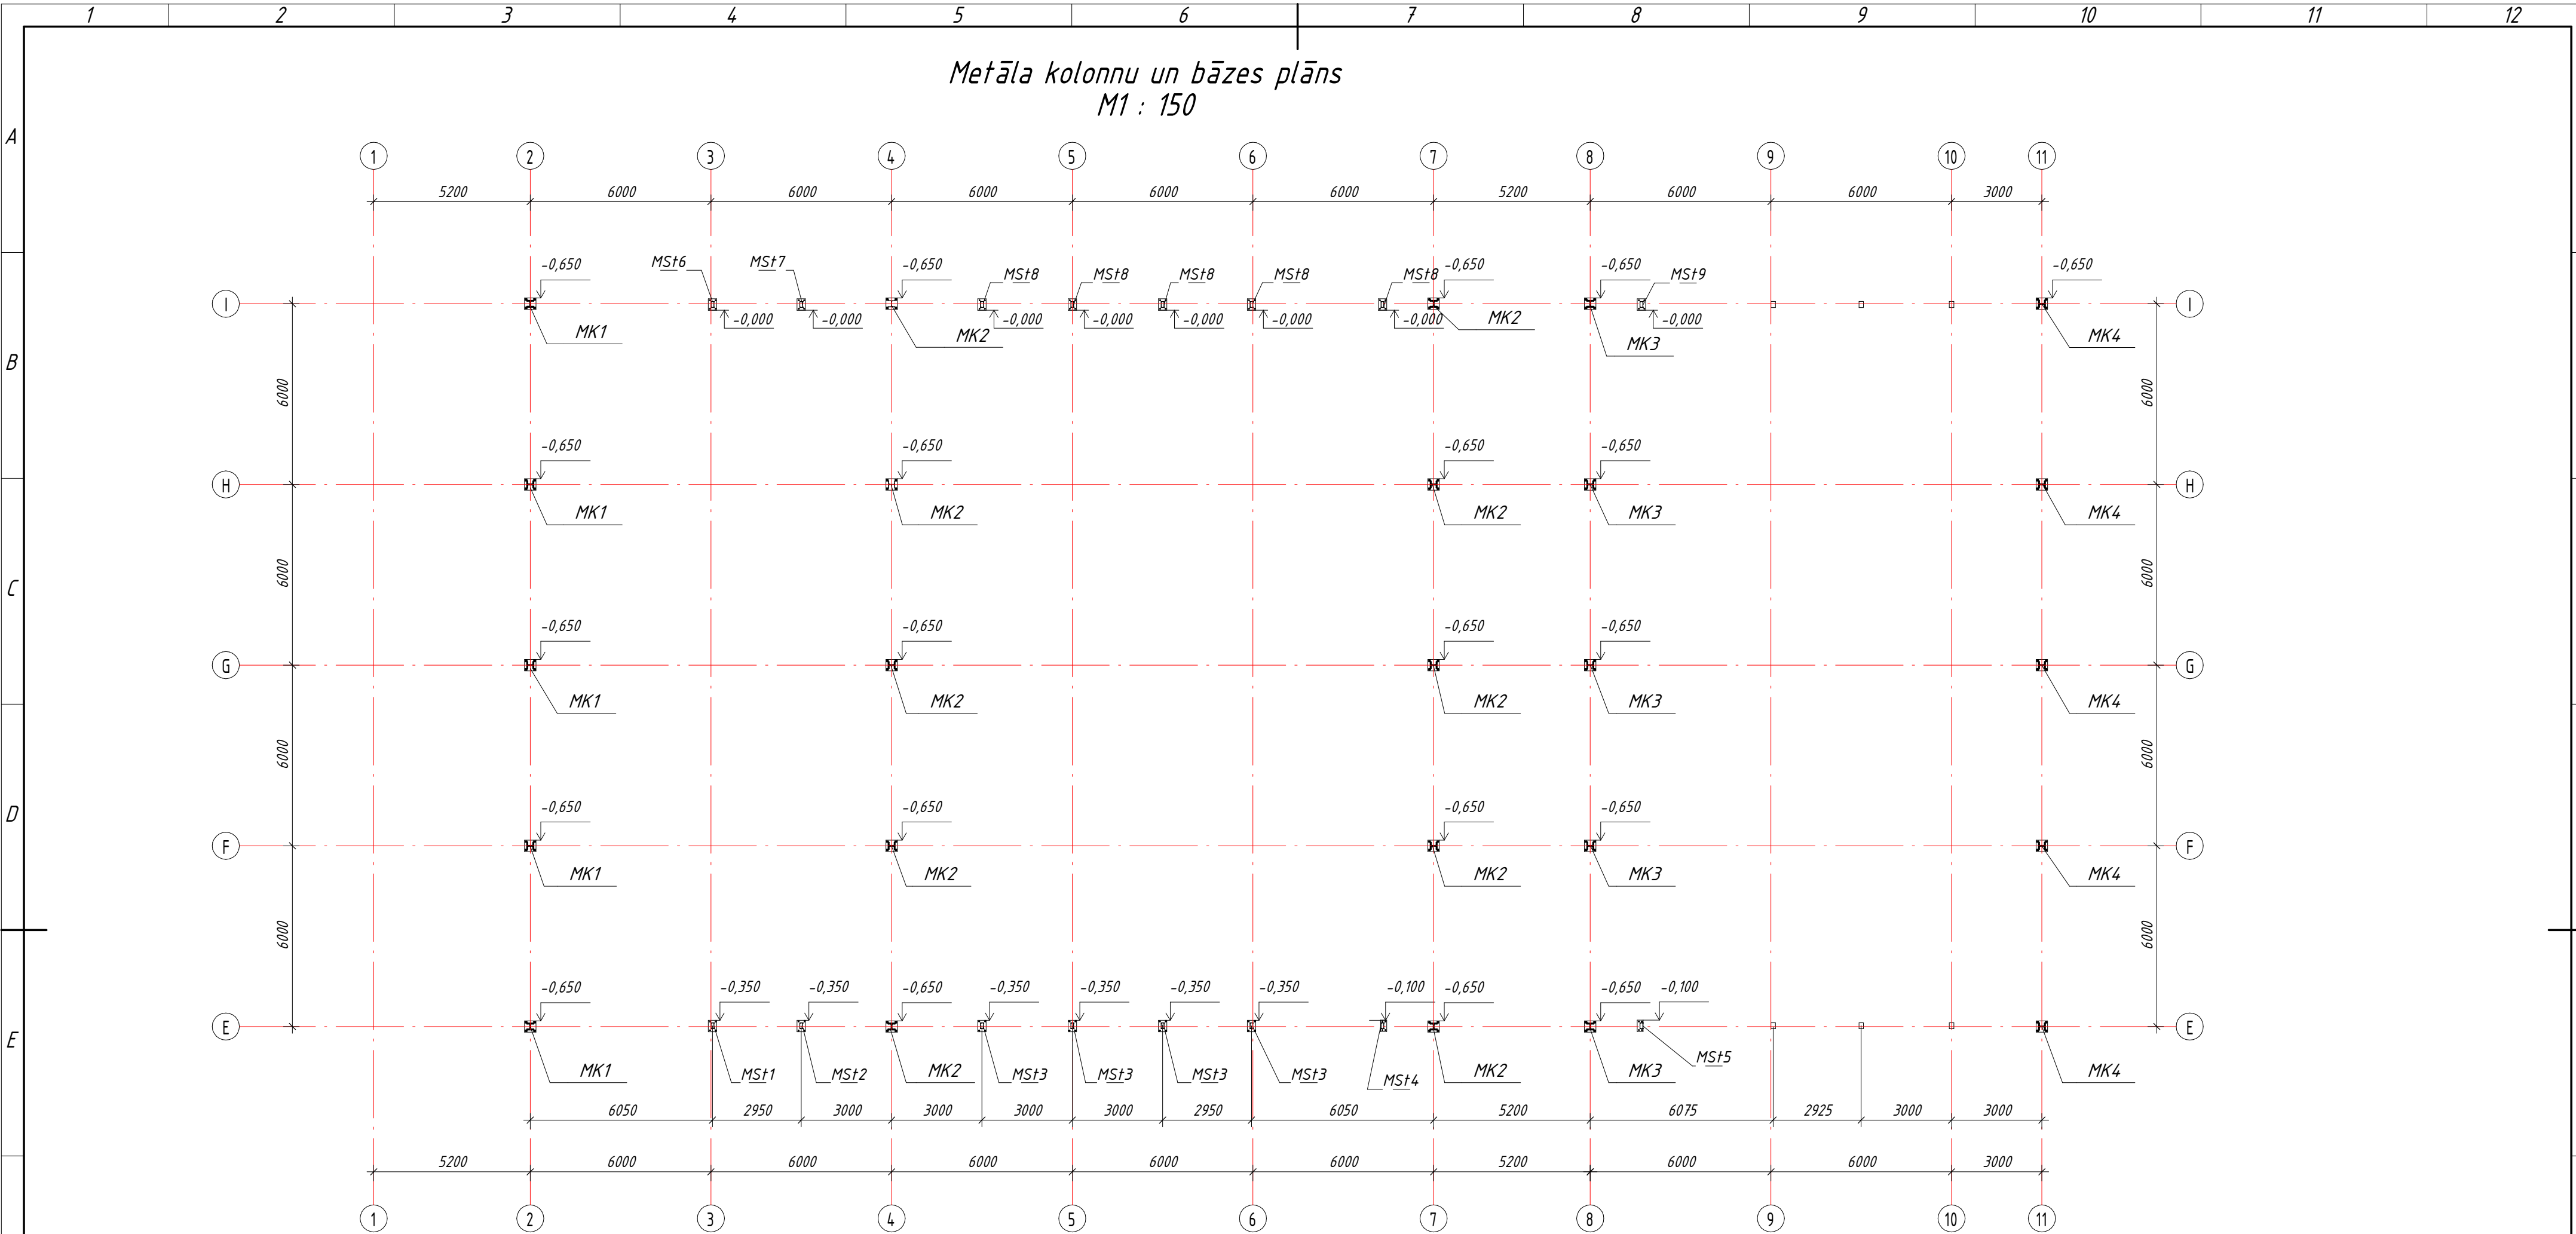


METĀLA KOLONNU SPECIFIKĀCIJA

Elementa marka	Apzīmējums	Nosaukums	Tērauds	Skaitis	Masa, 1 el., kg	Piezīmes
MK1	lapā BK-0220	Metāla kolonna MK1	S355J2	5	293,72	karsti cinkota
MK2	lapā BK-0221	Metāla kolonna MK2	S355J2	10	421,22	karsti cinkota
MK3	lapā BK-0222	Metāla kolonna MK3	S355J2	5	367,47	karsti cinkota
MK4	lapā BK-0223	Metāla kolonna MK4	S355J2	5	208,72	karsti cinkota

METĀLA STATŅU SPECIFIKĀCIJA

Elementa marka	Apzīmējums	Nosaukums	Tērauds	Skaitis	Masa, 1 el., kg	Piezīmes
MS11	lapā BK-0226	Metāla statnis MS11	S355J2	1	184,5	karsti cinkota
MS12	lapā BK-0226	Metāla statnis MS12	S355J2	1	201,7	karsti cinkota
MS13	lapā BK-0226	Metāla statnis MS13	S355J2	4	218,6	karsti cinkota
MS14	lapā BK-0227	Metāla statnis MS14	S355J2	1	208,8	karsti cinkota
MS15	lapā BK-0227	Metāla statnis MS15	S355J2	1	169,7	karsti cinkota
MS16	lapā BK-0228	Metāla statnis MS16	S355J2	1	174,9	karsti cinkota
MS17	lapā BK-0228	Metāla statnis MS17	S355J2	1	192,1	karsti cinkota
MS18	lapā BK-0228	Metāla statnis MS18	S355J2	5	209,0	karsti cinkota
MS19	lapā BK-0228	Metāla statnis MS19	S355J2	1	169,8	karsti cinkota

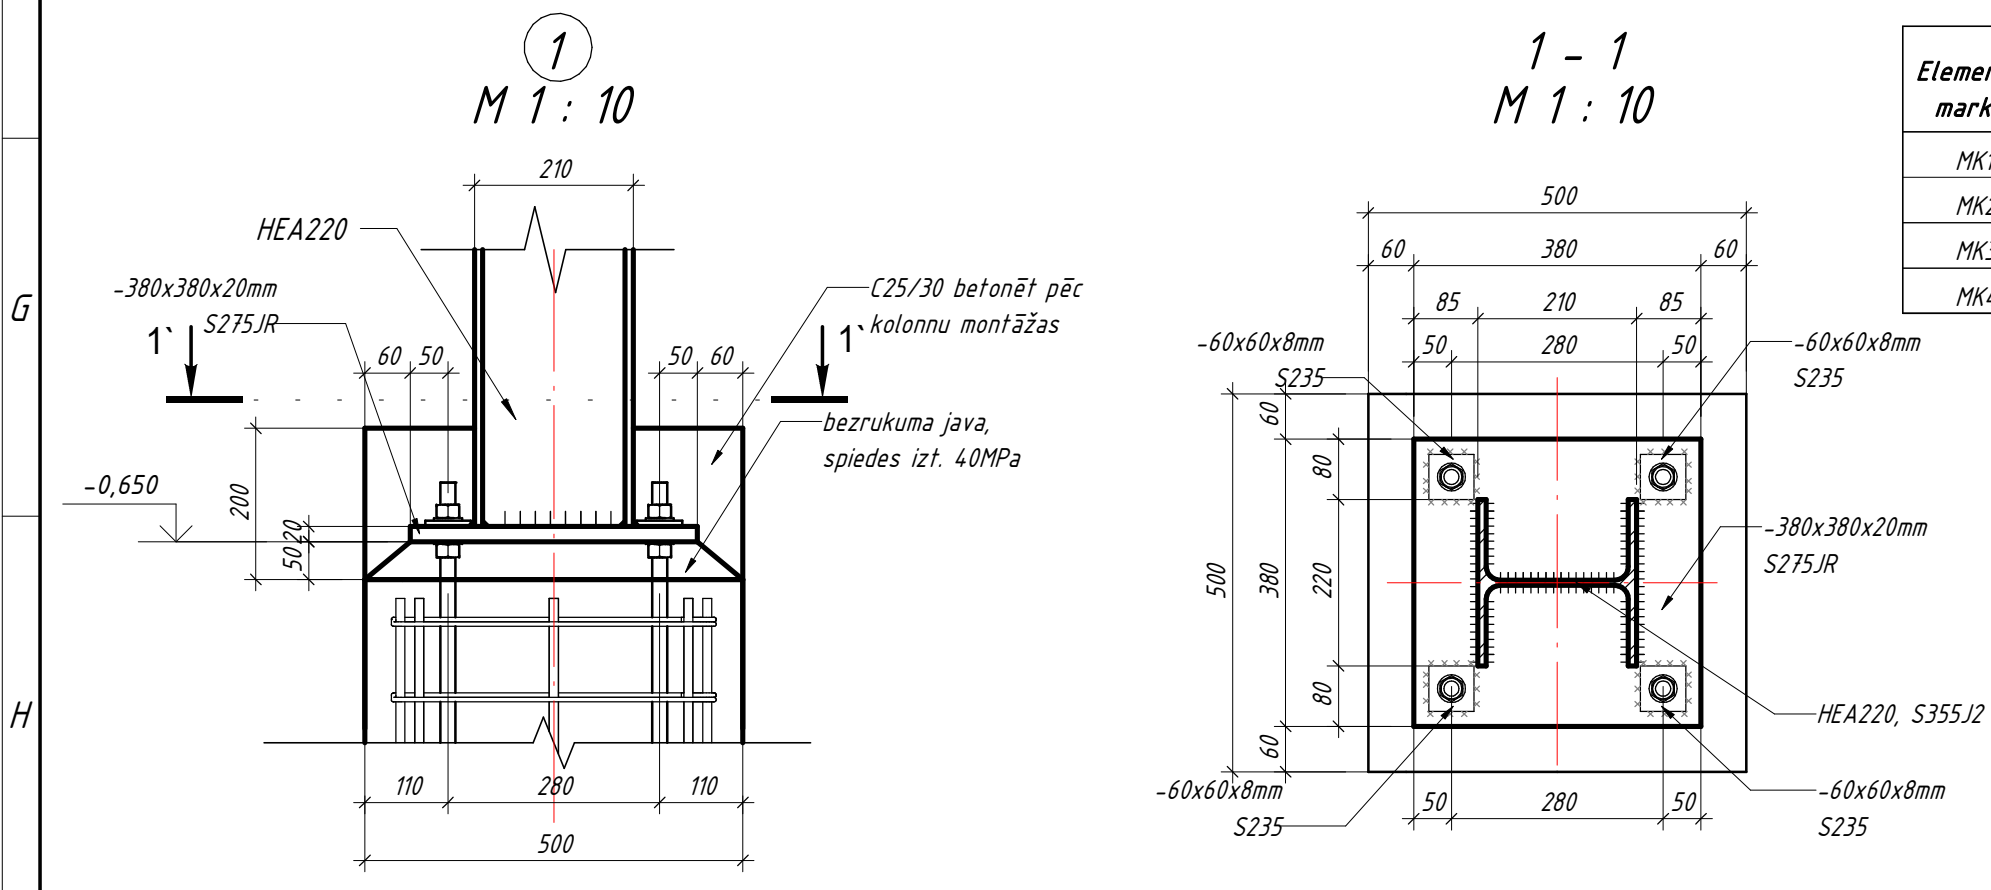

Pasūtītājs: SIA "ASTIKI Ltd"				Būvpr. nosaukums. Adrese: Liellopu novietnes būvniecības (I. kārtā, II.kārtā) "Vējaure", Astīki, Lūznavas pag., Rēzeknes novads			
Proj. vad. M.Arbidāns				Lapas nosaukums: Metāla kolonnu, statņu un bāzes plāns			
Izstrād. M.Arbidāns				Pasūtītāja numurs: 3 - 2025			
Arh. reģ. Nr.				Proj. stadija: BP	Marka: BK	Lapa: 0205	Mērogs: 1:10
				SERT. NR. 3-02435			
				Formāts: A2			