



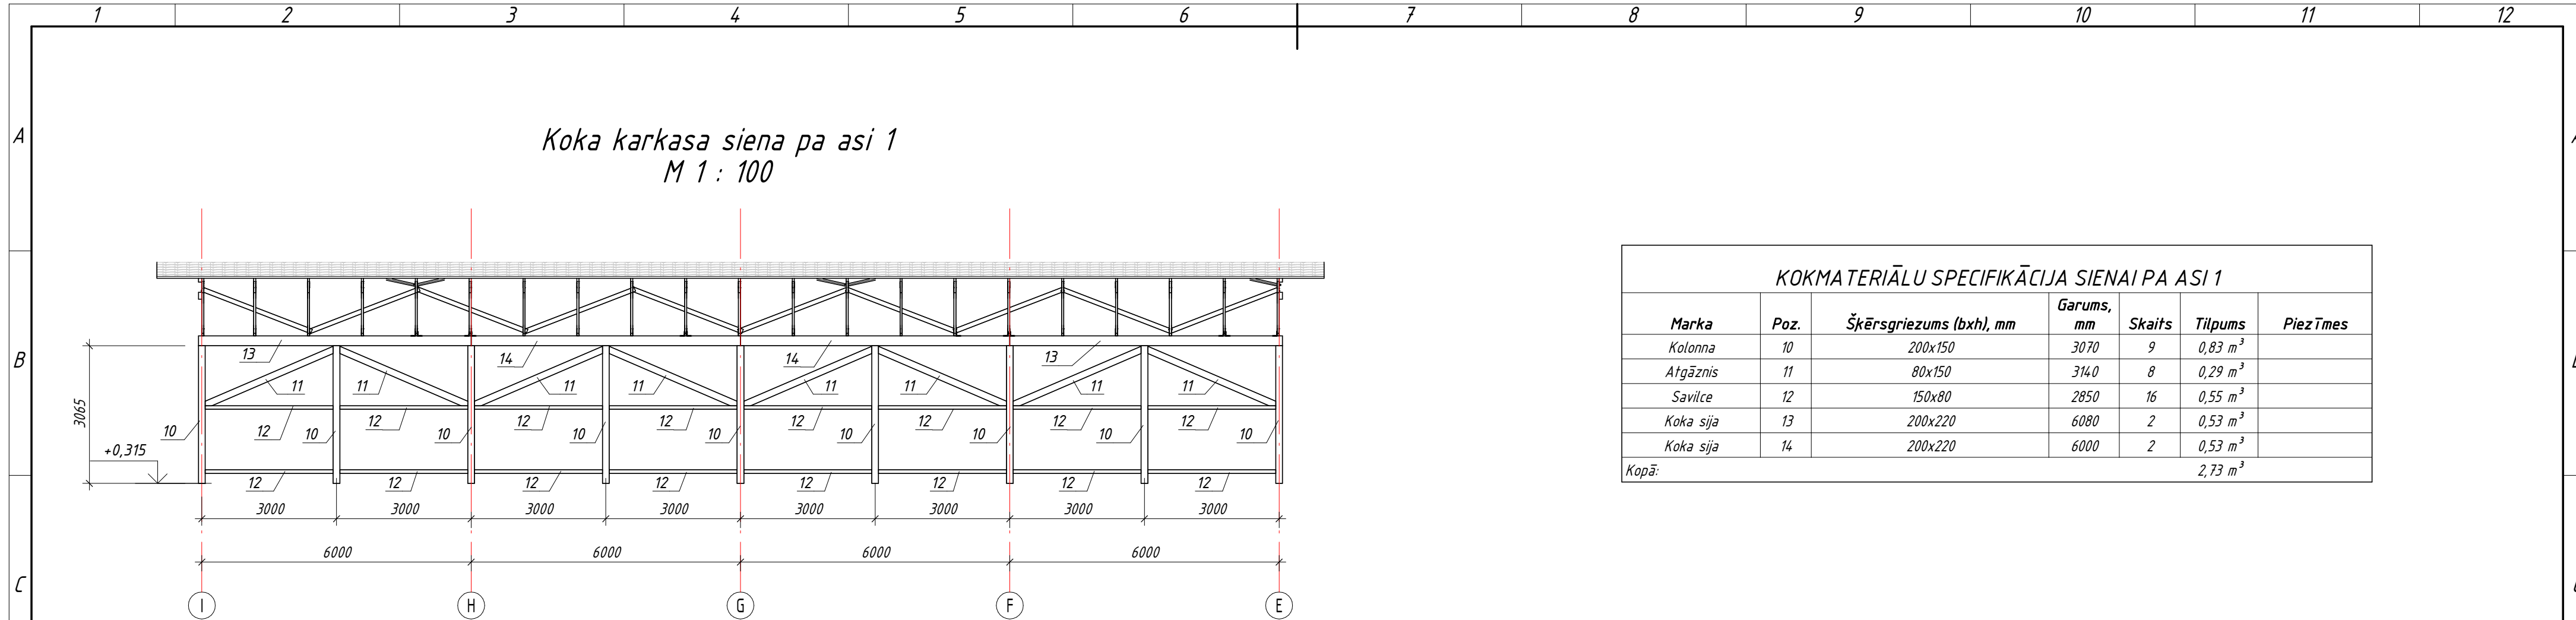

KOKMATERIĀLU SPECIFIKĀCIJA SIENAI PA ASI 1						
Marka	Poz.	Šķērsgriezums (b x h), mm	Garums, mm	Skaitis	Tilpums	Piezīmes
Kolonna	10	200x150	3070	9	0,83 m ³	
Atgāznis	11	80x150	3140	8	0,29 m ³	
Savilce	12	150x80	2850	16	0,55 m ³	
Koka sija	13	200x220	6080	2	0,53 m ³	
Koka sija	14	200x220	6000	2	0,53 m ³	
Kopā:					2,73 m ³	

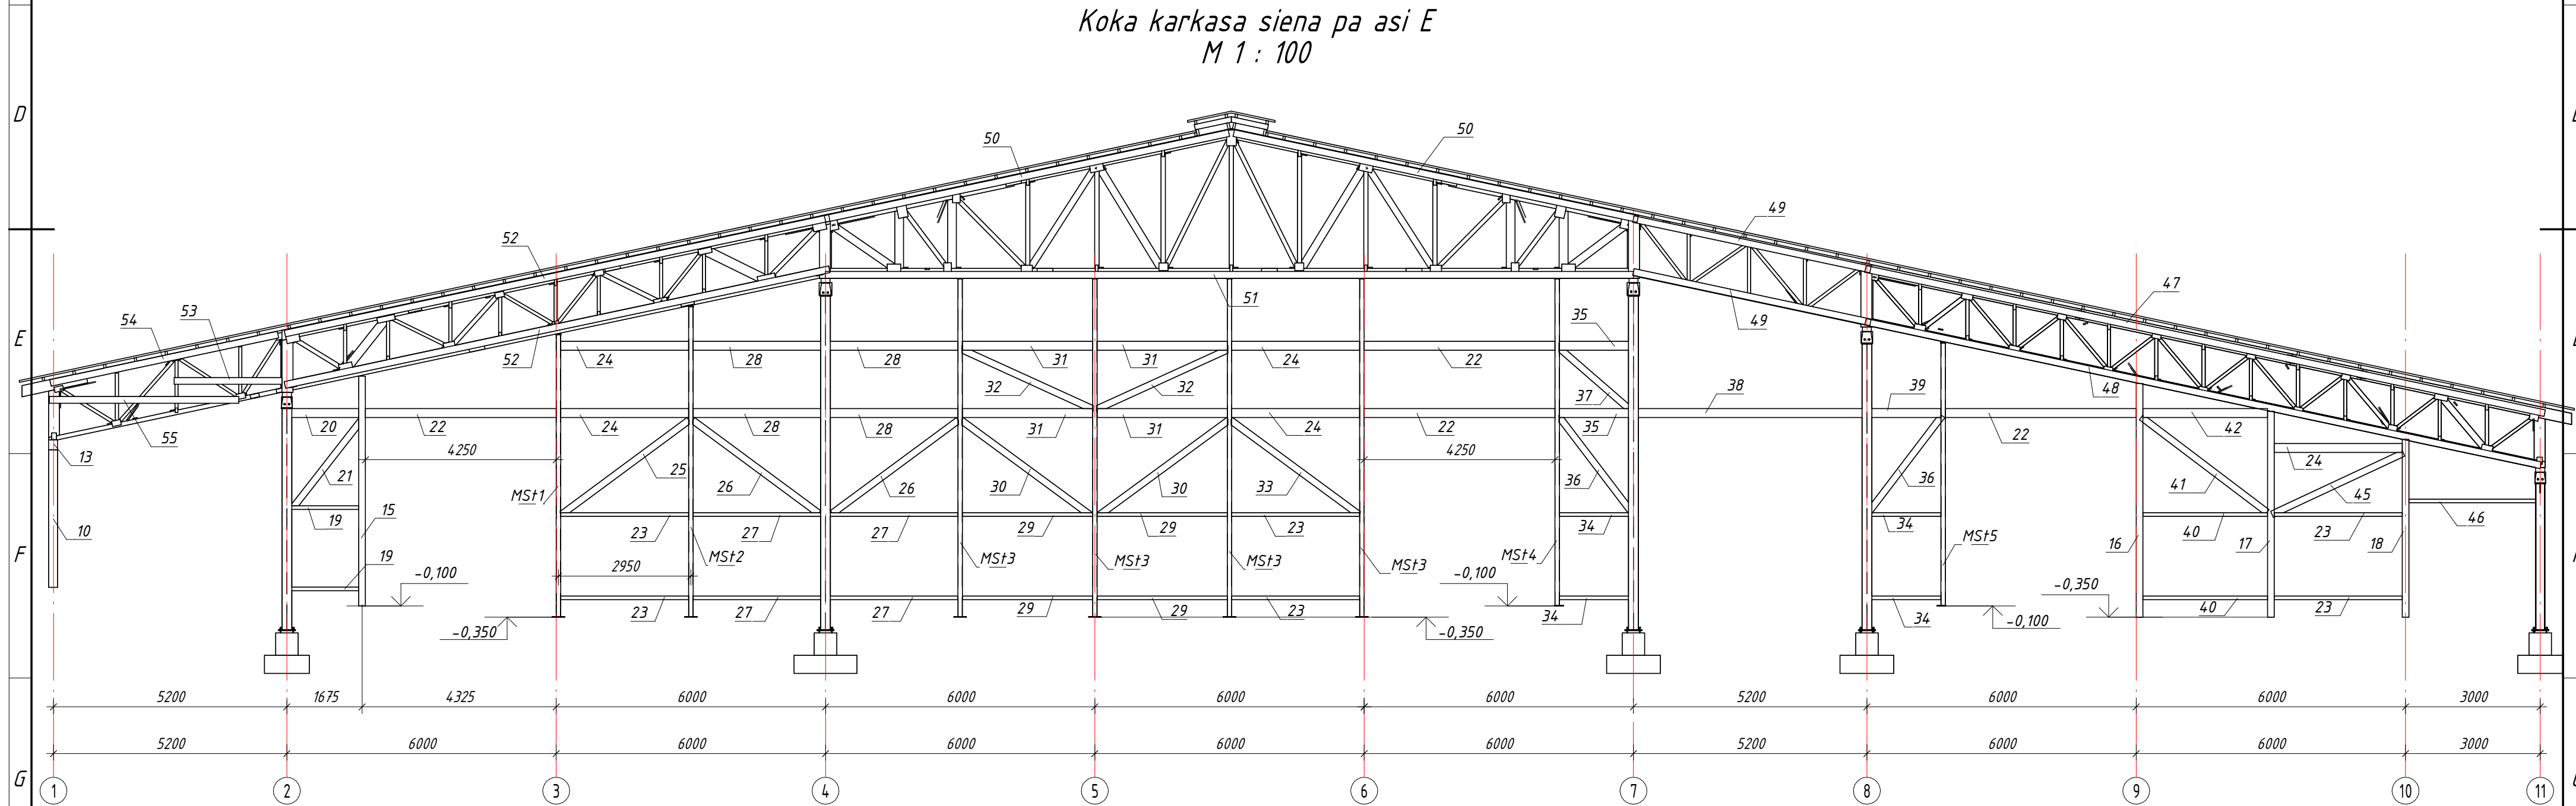

PIEZĪMES

- Koka konstrukcijām izmantojami zāgmateriāli ar lietojamības 2.klasi.
- Koksnes stiprības klase - C24 (LVS EN 338:2021).
- Maksimāli pieļaujamais kokmateriālu mitrums 20%. Koka elementu virsmas jāpiesūcina ar aizsarglīdzekļiem, kas tos pasargā no bioloģiskās iedarbības. Visiem kokmateriāliem jābūt impregnētiem.
- Kokmateriālu montāžai nepieciešamos būvkalumus izmantot no ražotāja SIMPSON Strong-Tie. Visas skrūves un naglas karsti cinkotas.
- Kokmateriālu specifikāciju skatīt lapā BK-0208.
- Pirms materiālu un konstrukciju pasūtīšanas un izgatavošanas veikt visu izmēru un piesaīsu kontrolizmērījumus objektā.
- Pasūtīt un sastādīt materiālu tāmi nepieciešams papildināt 5% neparedzētiem darbiem un atlikumiem uz visām pozīcijām.

Pasūtītājs:				SIA "ASTIKI Ltd"				Būvpr. nosaukums. Adrese Lieluļu novietnes būvniecības (I. kārtā, II.kārtā) "Vējaure", Astiki, Lūznavas pag, Rēzeknes novads			
								Lapas nosaukums			
Proj. vad.				M.Arbidāns				Koka karkasa izklājumi pa asīm 1 un E			
Izstrād.				M.Arbidāns							
Pasūtījuma numurs:				3 - 2025				SERT. NR. 3-02435			
Arh. reģ. Nr.				Proj. stadija		Marka					
				BP		BK		0207		1:100	