


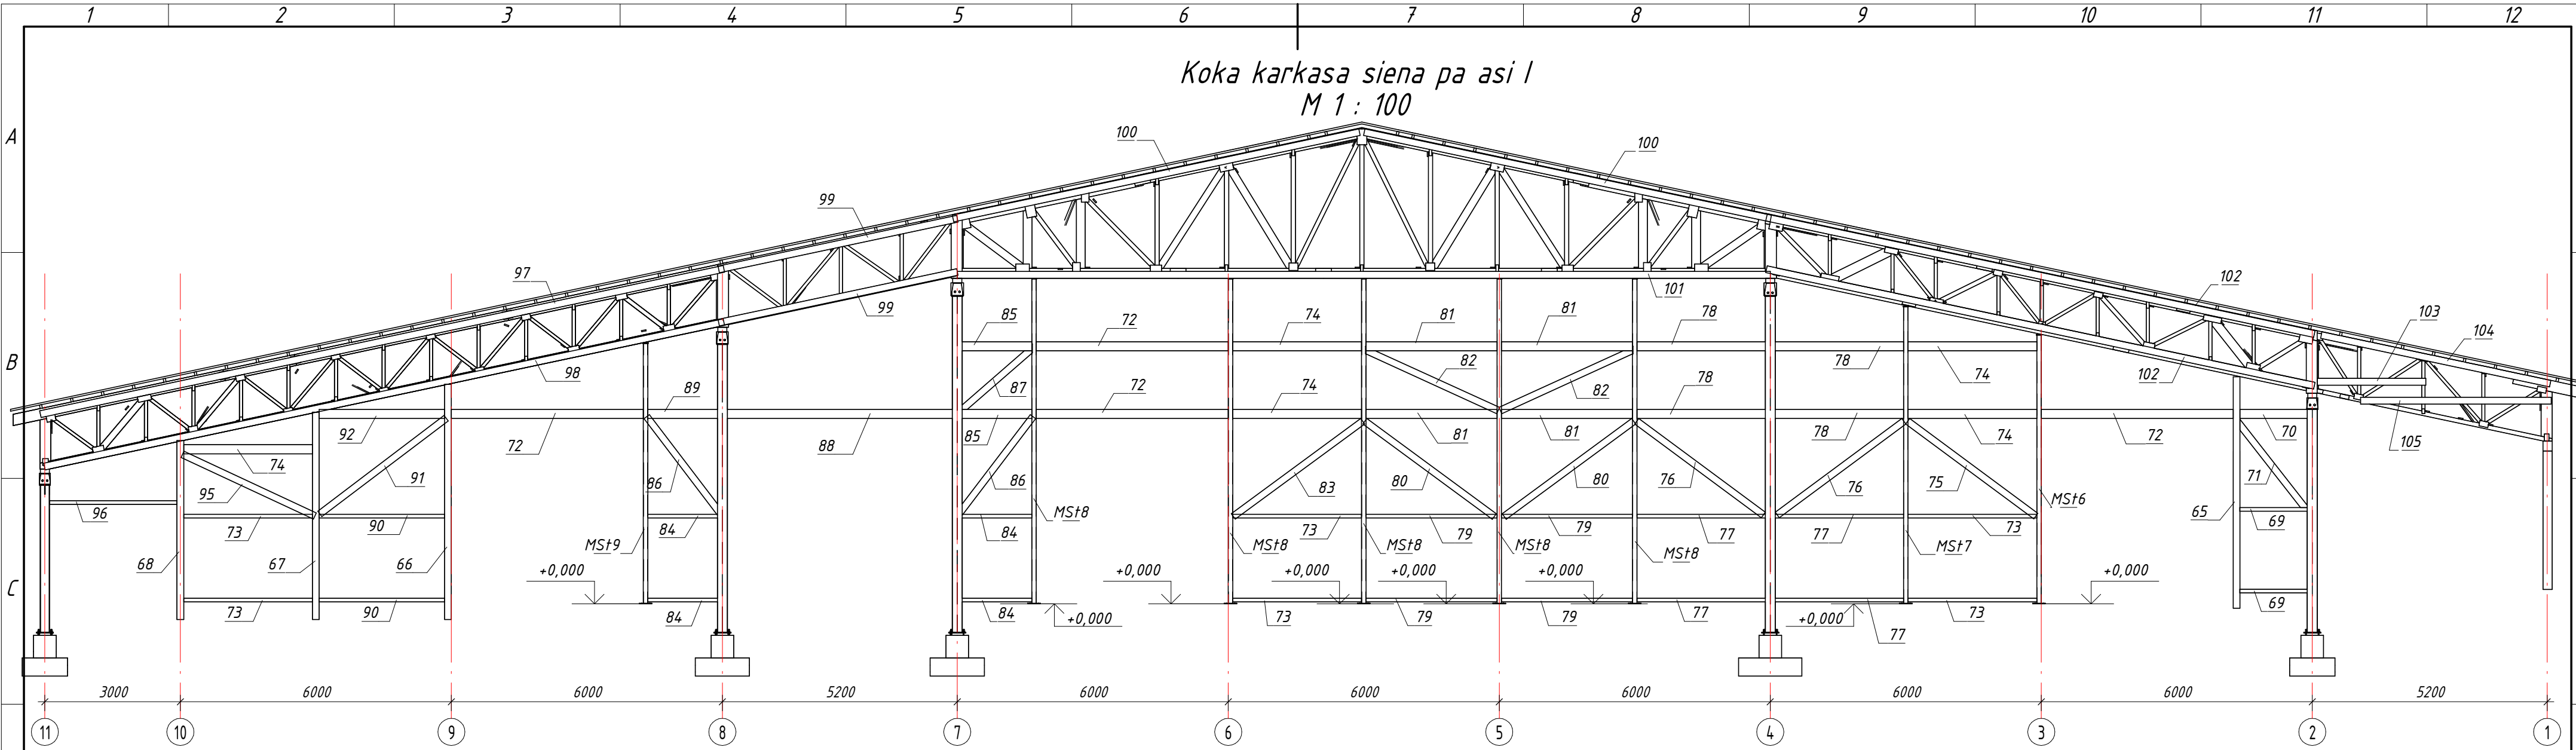

KOKMATERIĀLU SPECIFIKĀCIJA SIENAI PA ASI E						
Marka	Poz.	Šķērsgriezums (bxh), mm	Garums, mm	Skaitis	Tilpums	Piezīmes
Statņis	15	150x200	5130	1	0,15 m ³	
Statņis	16	150x200	5210	1	0,16 m ³	
Statņis	17	150x200	4590	1	0,14 m ³	
Statņis	18	150x200	3970	1	0,12 m ³	
Savilce	19	150x80	1600	2	0,04 m ³	
Kopturis	20	150x200	1600	1	0,05 m ³	
Atgāznis	21	80x150	2460	1	0,03 m ³	
Kopturis	22	150x200	4250	4	0,51 m ³	
Savilce	23	150x80	2850	6	0,21 m ³	
Kopturis	24	150x200	2850	5	0,43 m ³	
Atgāznis	25	80x150	3530	1	0,04 m ³	
Atgāznis	26	80x150	3490	2	0,08 m ³	
Savilce	27	150x80	2950	4	0,14 m ³	
Kopturis	28	150x200	2950	4	0,35 m ³	
Savilce	29	150x80	2900	4	0,14 m ³	
Atgāznis	30	80x150	3560	2	0,08 m ³	
Kopturis	31	150x200	2900	4	0,35 m ³	
Atgāznis	32	80x150	3260	2	0,07 m ³	
Atgāznis	33	80x150	3560	1	0,04 m ³	
Savilce	34	150x80	1650	4	0,08 m ³	
Kopturis	35	150x200	1650	2	0,10 m ³	
Atgāznis	36	80x150	2760	2	0,06 m ³	
Atgāznis	37	80x150	2330	1	0,02 m ³	
Kopturis	38	150x200	5190	1	0,16 m ³	
Kopturis	39	150x200	1650	1	0,05 m ³	
Savilce	40	150x80	2780	2	0,07 m ³	
Atgāznis	41	80x150	3510	1	0,04 m ³	
Kopturis	42	150x200	2780	1	0,08 m ³	
Atgāznis	45	80x150	3230	1	0,04 m ³	
Savilce	46	150x80	2820	1	0,03 m ³	
Brusa	47	75x150	15470	1	0,17 m ³	
Brusa	48	75x150	15380	1	0,17 m ³	
Dēlis	49	30x150	5400	2	0,05 m ³	
Brusa	50	75x150	9200	2	0,21 m ³	
Brusa	51	75x150	18000	1	0,20 m ³	
Dēlis	52	30x150	12400	2	0,11 m ³	
Brusa	53	75x150	2400	1	0,03 m ³	
Brusa	54	75x150	5180	1	0,06 m ³	
Brusa	55	75x150	4220	1	0,05 m ³	
Kopā:					4,91 m ³	

KOKMATERIĀLU SPECIFIKĀCIJA SIENAI PA ASI I						
Marka	Poz.	Šķērsgriezums (bxh), mm	Garums, mm	Skaitis	Tilpums	Piezīmes
Statņis	65	150x200	5130	1	0,15 m ³	
Statņis	66	150x200	5210	1	0,16 m ³	
Statņis	67	150x200	4590	1	0,14 m ³	
Statņis	68	150x200	3970	1	0,12 m ³	
Savilce	69	150x80	1600	2	0,04 m ³	
Kopturis	70	150x200	1600	1	0,05 m ³	
Atgāznis	71	80x150	2460	1	0,03 m ³	
Kopturis	72	150x200	4250	4	0,51 m ³	
Savilce	73	150x80	2850	6	0,21 m ³	
Kopturis	74	150x200	2850	5	0,43 m ³	
Atgāznis	75	80x150	3530	1	0,04 m ³	
Atgāznis	76	80x150	3490	2	0,08 m ³	
Savilce	77	150x80	2950	4	0,14 m ³	
Kopturis	78	150x200	2950	4	0,35 m ³	
Savilce	79	150x80	2900	4	0,14 m ³	
Atgāznis	80	80x150	3560	2	0,09 m ³	
Kopturis	81	150x200	2900	4	0,35 m ³	
Atgāznis	82	80x150	3260	2	0,08 m ³	
Atgāznis	83	80x150	3560	1	0,04 m ³	
Savilce	84	150x80	1650	4	0,08 m ³	
Kopturis	85	150x200	1650	2	0,10 m ³	
Atgāznis	86	80x150	2760	2	0,07 m ³	
Atgāznis	87	80x150	2330	1	0,02 m ³	
Kopturis	88	150x200	5190	1	0,16 m ³	
Kopturis	89	150x200	1650	1	0,05 m ³	
Savilce	90	150x80	2780	2	0,07 m ³	
Atgāznis	91	80x150	3510	1	0,04 m ³	
Kopturis	92	150x200	2780	1	0,08 m ³	
Atgāznis	95	80x150	3230	1	0,04 m ³	
Savilce	96	150x80	2820	1	0,03 m ³	
Brusa	97	75x150	15470	1	0,17 m ³	
Brusa	98	75x150	15380	1	0,17 m ³	
Dēlis	99	30x150	5400	2	0,05 m ³	
Brusa	100	75x150	9200	2	0,21 m ³	
Brusa	101	75x150	18000	1	0,20 m ³	
Dēlis	102	30x150	12400	2	0,11 m ³	
Brusa	103	75x150	2400	1	0,03 m ³	
Brusa	104	75x150	5180	1	0,06 m ³	
Brusa	105	75x150	4220	1	0,05 m ³	
Kopā:					4,92 m ³	

Pasūtītājs: SIA "ASTIKI Ltd"				Būvpr. nosaukums. Adrese: Liellopu novietnes būvniecības (I. kārtā, II.kārtā) "Vējaure", Astīki, Lūznavas pag., Rēzeknes novads			
Proj. vad.	M.Arbidāns			Lapas nosaukums: Koka karkasa izklājums pa asi I			
Izstrād.	M.Arbidāns						
Pasūtītāja numurs: 3 - 2025				SERT. NR. 3-02435			
Arh. reģ. Nr.				Proj. stadija	Marka	Lapa	Mērogs
				BP	BK	0208	1:100