




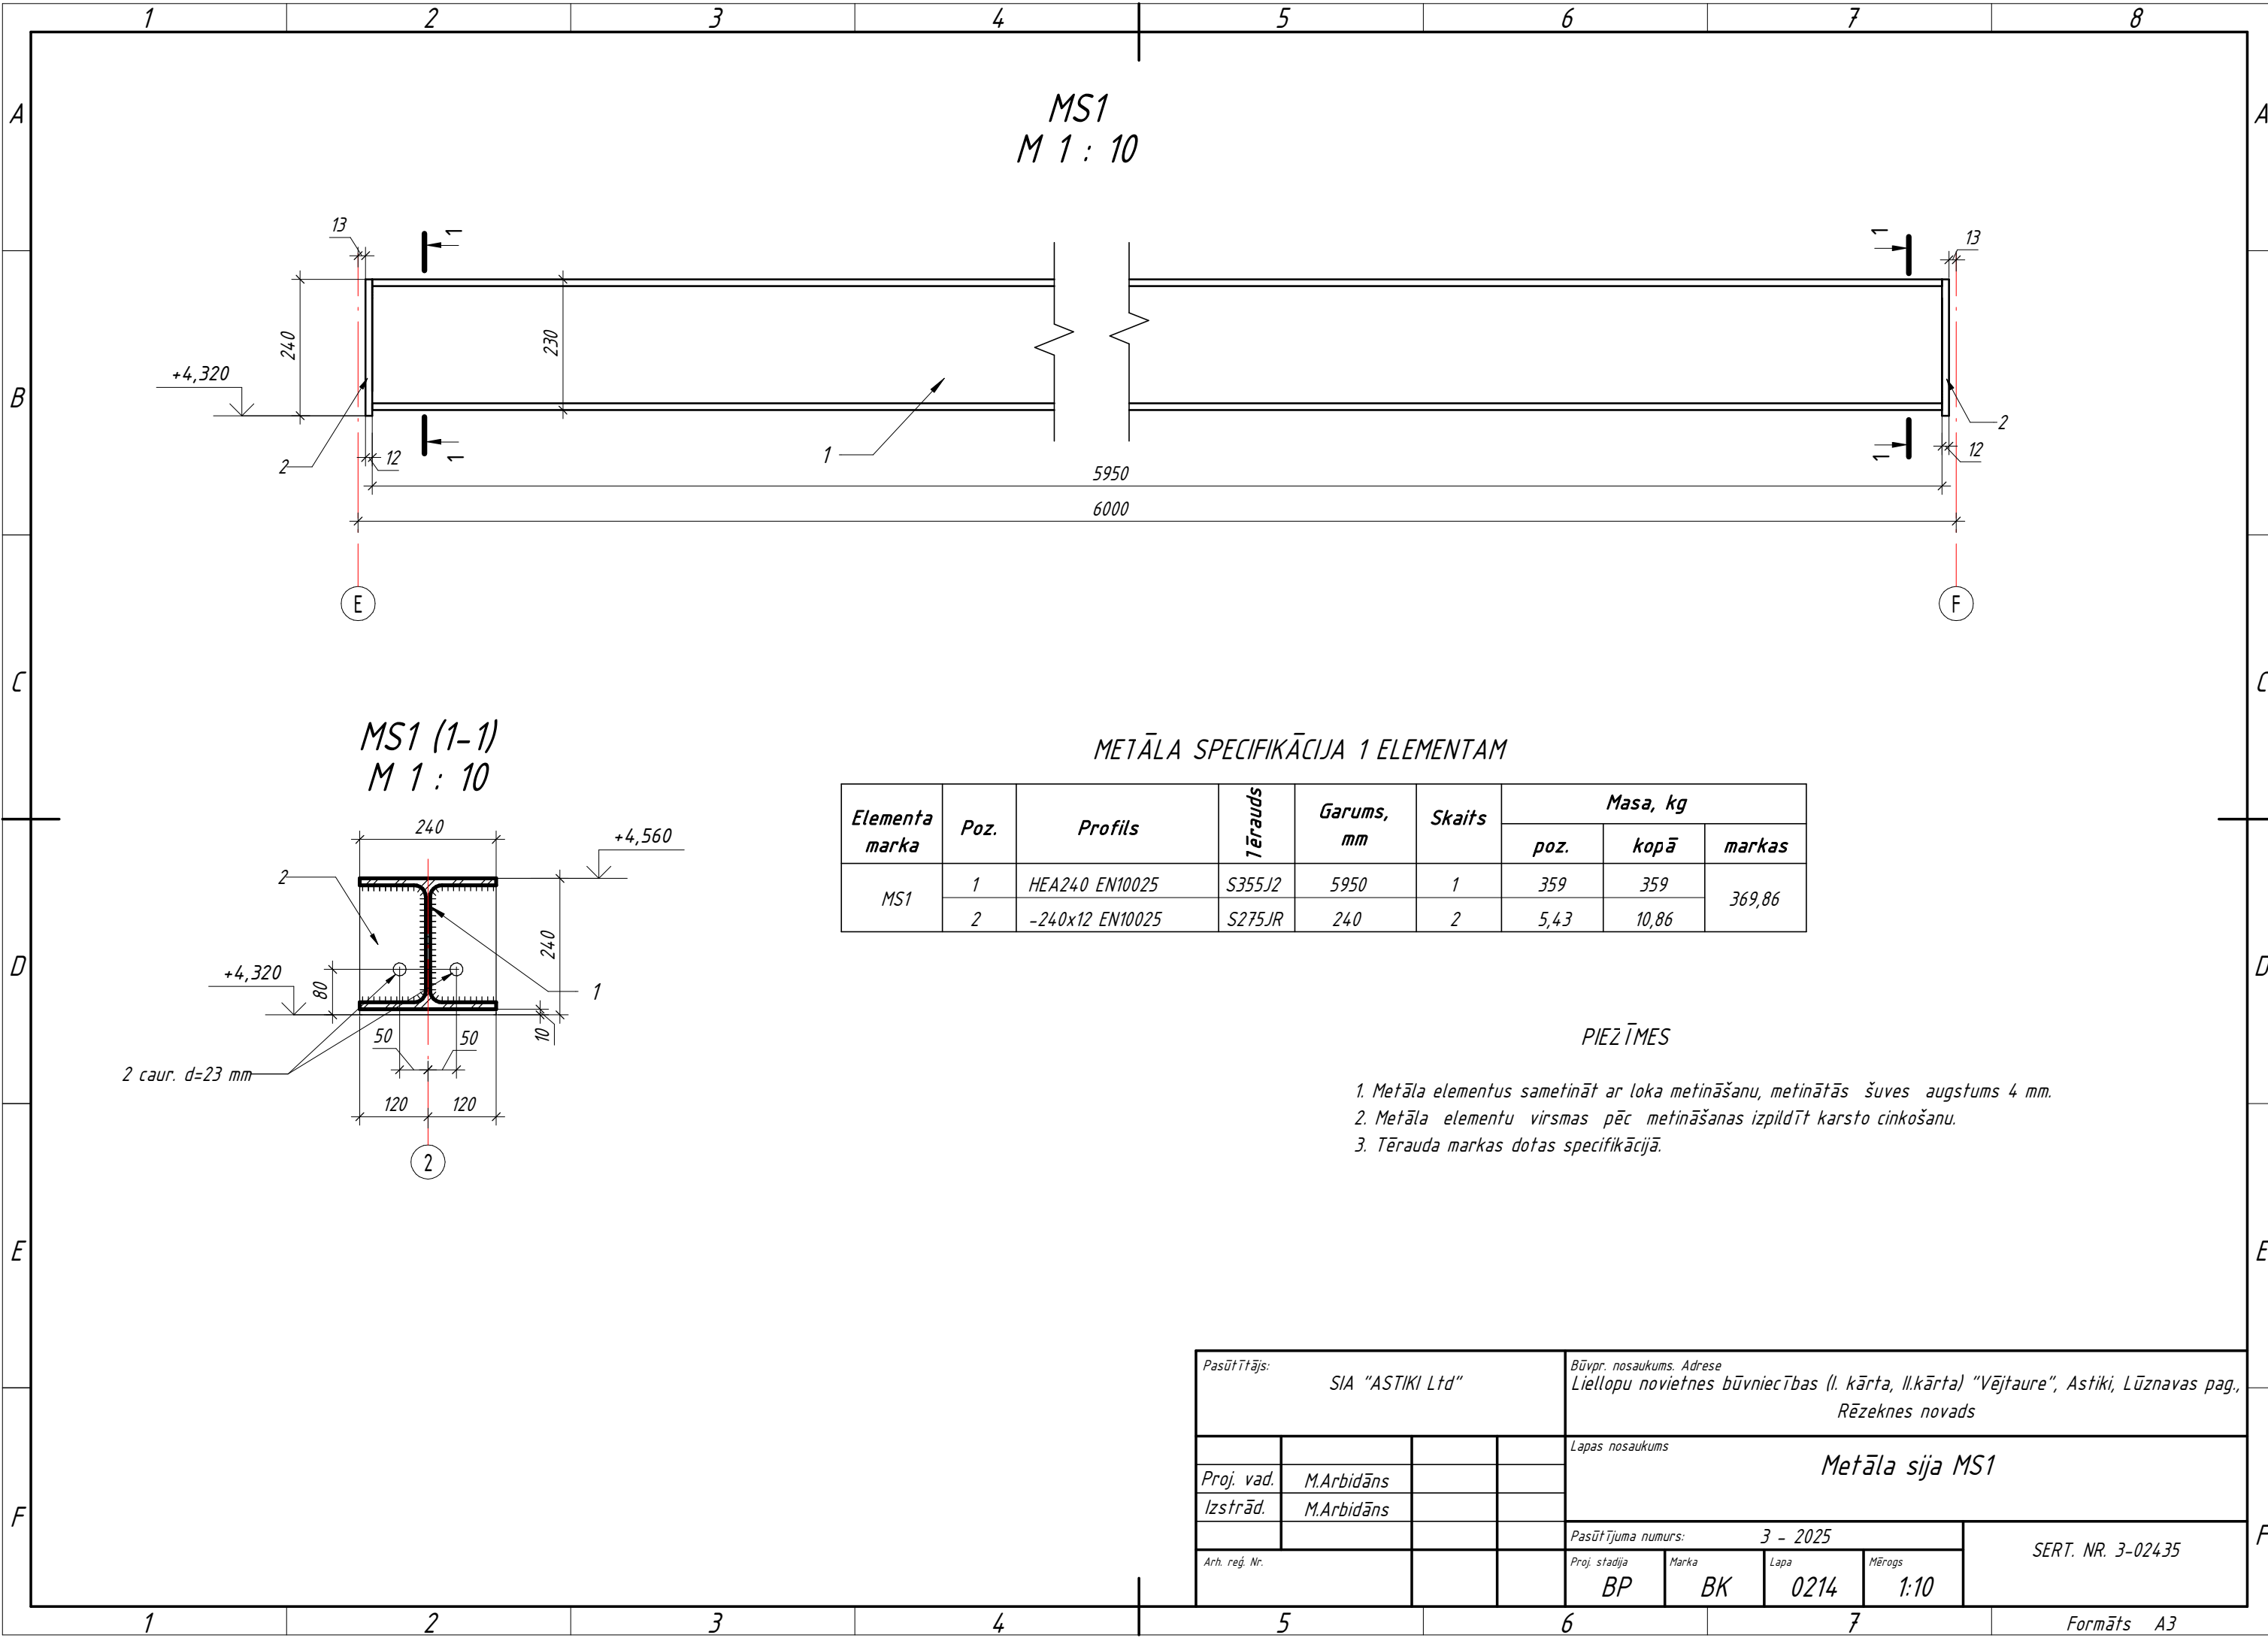

MS1
M 1 : 10

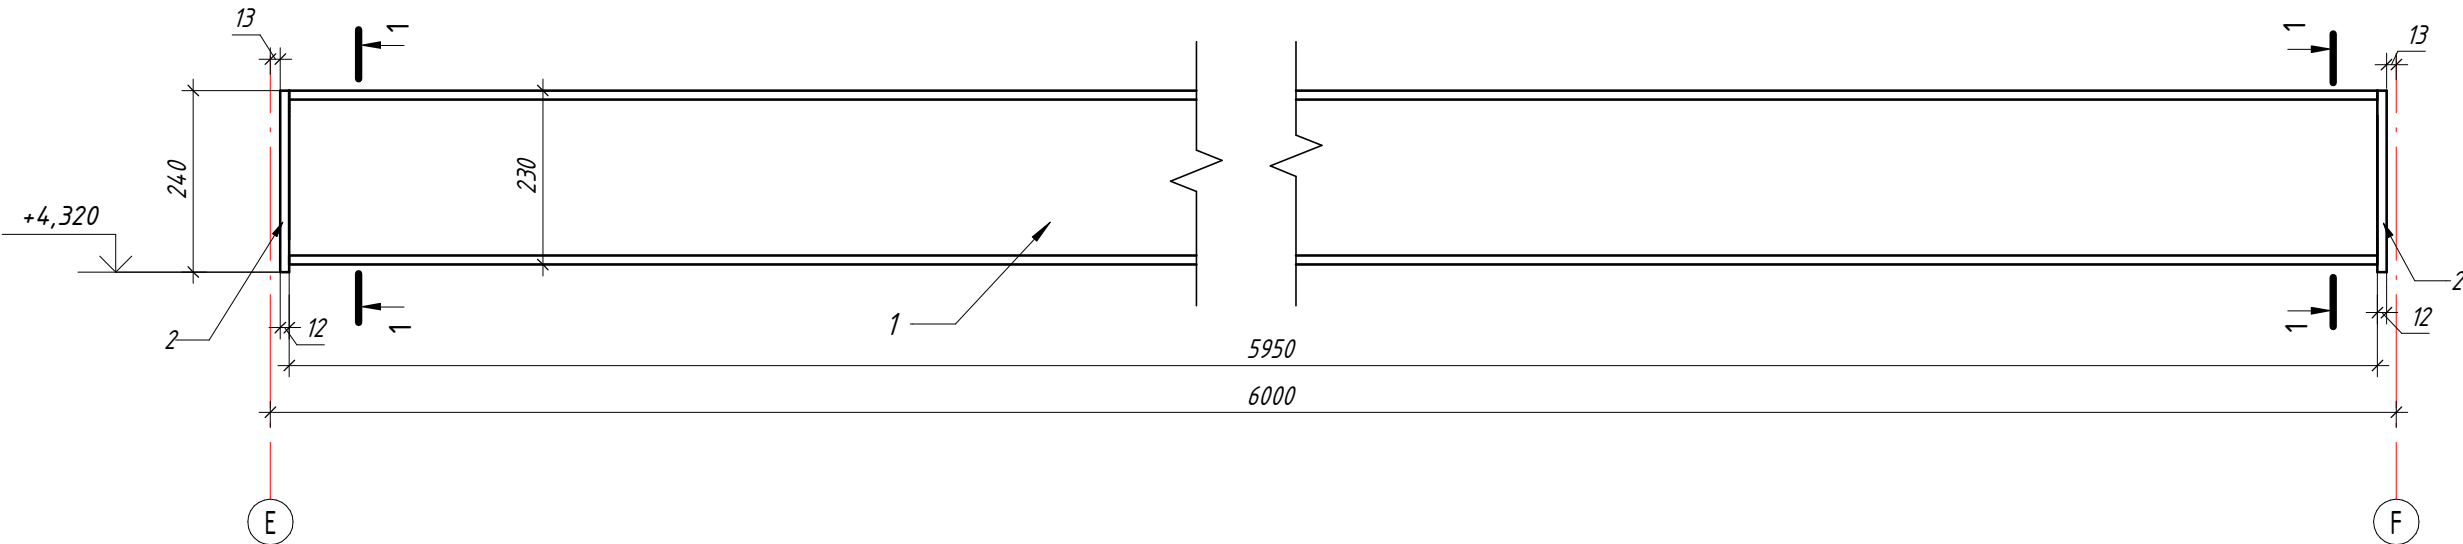

MS1 (1-1)
M 1 : 10

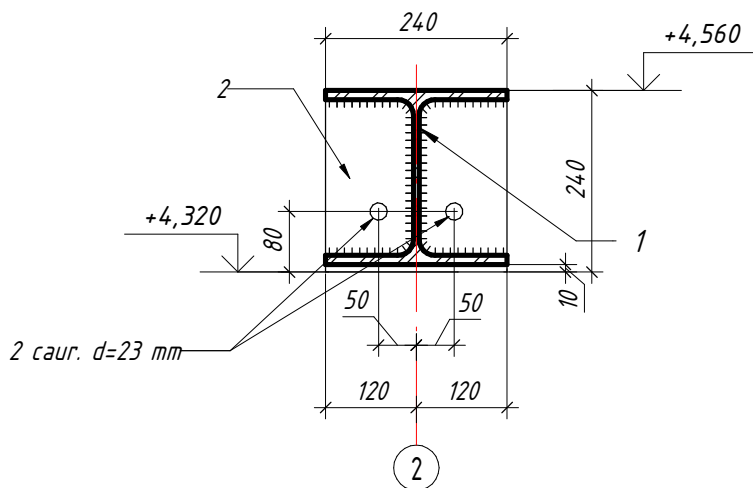

METĀLA SPECIFIKĀCIJA 1 ELEMENTAM

Elementa marka	Poz.	Profils	Tērauds	Garums, mm	Skaits	Masa, kg		
						poz.	kopā	markas
MS1	1	HEA240 EN10025	S355J2	5950	1	359	359	369,86
	2	-240x12 EN10025	S275JR	240	2	5,43	10,86	

PIEZĪMES

- Metāla elementus sametināt ar loka metināšanu, metinātās šuves augstums 4 mm.
- Metāla elementu virsmas pēc metināšanas izpildīt karsto cinkošanu.
- Tērauda markas dotas specifikācijā.

Pasūtītājs: SIA "ASTIKI Ltd"				Būvpr. nosaukums. Adrese Liellopu novietnes būvniecības (I. kārtā, II.kārta) "Vējaure", Astiki, Lūznavas pag., Rēzeknes novads			
				Lapas nosaukums Metāla sija MS1			
Proj. vad.	M.Arbidāns			Pasūtītāja numurs: 3 - 2025			
Izstrād.	M.Arbidāns						
Arh. reģ. Nr.				Proj. stadija BP	Marka BK	Lapa 0214	Mērogs 1:10
				SERT. NR. 3-02435			