



VS5, 6, 7, 8
M 1 : 10

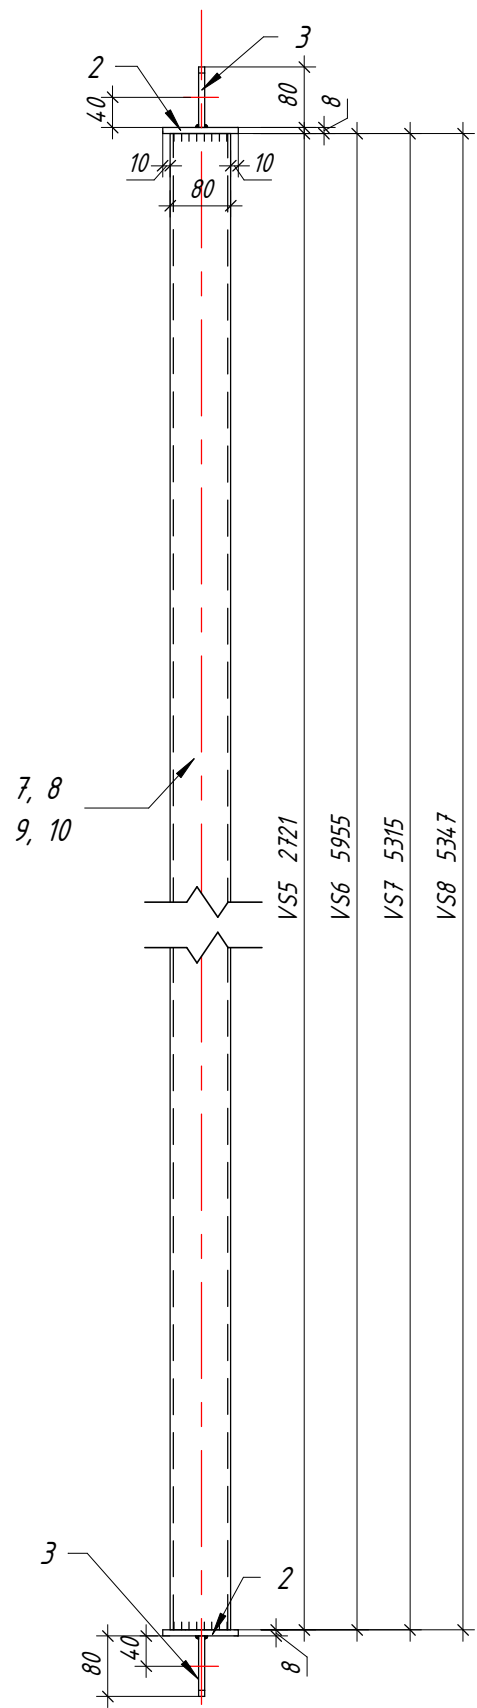

VS5, 6, 7, 8.
M 1 : 10

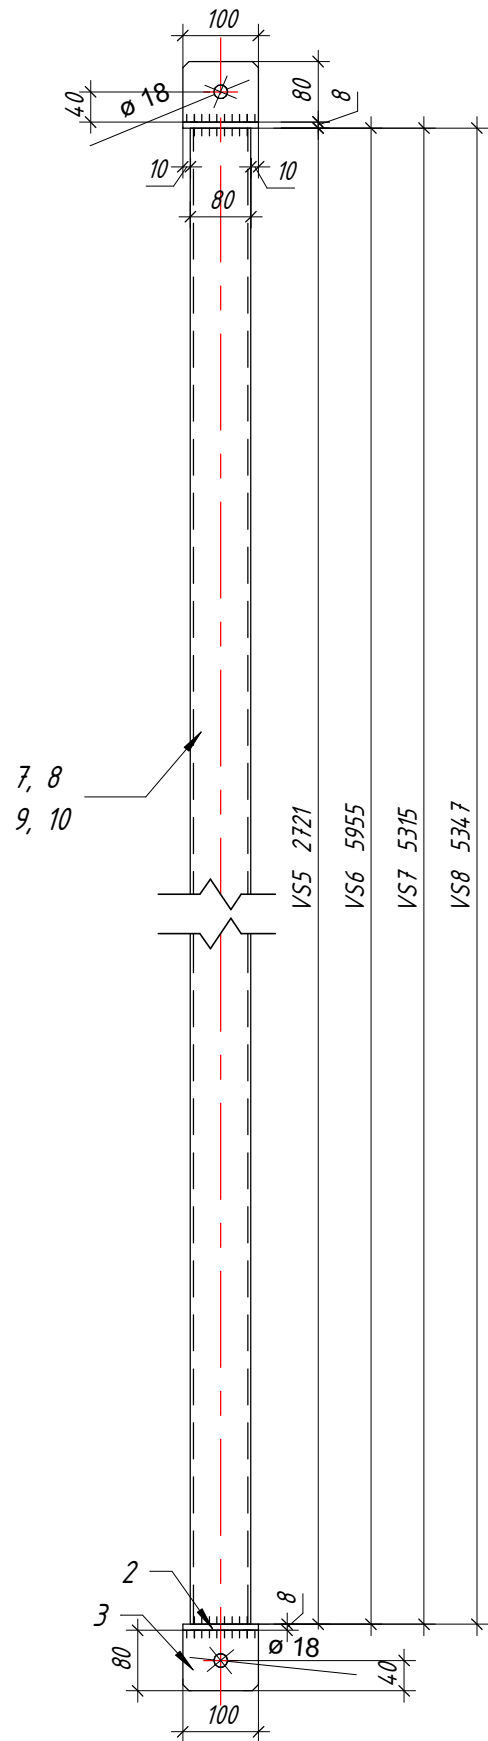

METĀLA SPECIFIKĀCIJA 1 ELEMENTAM

Elementa marka	Poz.	Profils	Tērauds	Garums, mm	Skaitis	Masa, kg		
						poz.	kopā	markas
VS5	7	SHS 80x80x4 EN10219	S355J2	2721	1	25,09	25,09	27,4
	2	-100x8 EN10025	S275JR	100	2	0,628	1,26	
	3	-100x8 EN10025	S275JR	80	2	0,498	1,00	
VS6	8	SHS 80x80x4 EN10219	S355J2	5955	1	54,91	54,91	57,2
	2	-100x8 EN10025	S275JR	100	2	0,628	1,26	
	3	-100x8 EN10025	S275JR	80	2	0,498	1,00	
VS7	9	SHS 80x80x4 EN10219	S355J2	5315	1	49,00	49,00	51,3
	2	-100x8 EN10025	S275JR	100	2	0,628	1,26	
	3	-100x8 EN10025	S275JR	80	2	0,498	1,00	
VS8	10	SHS 80x80x4 EN10219	S355J2	5347	1	49,30	49,30	51,6
	2	-100x8 EN10025	S275JR	100	2	0,628	1,26	
	3	-100x8 EN10025	S275JR	80	2	0,498	1,00	

PIEZĪMES

- Metāla elementus sametināt ar loka metināšanu, metinātās šuves augstums 4 mm.
- Metāla elementu virsmas pēc metināšanas izpildīt karsto cinkošanu.
- Tērauda markas dotas specifikācijā.

Pasūtītājs: SIA "ASTIKI Ltd"				Būvpr. nosaukums. Adrese Liellopu novietnes būvniecības (I. kārtā, II.kārtā) "Vējaure", Astiki, Lūznavas pag., Rēzeknes novads			
				Lapas nosaukums Metāla saites VS5-VS8			
Proj. vad.	M.Arbidāns						
Izstrād.	M.Arbidāns						
				Pasūtījuma numurs: 3 - 2025			SERT. NR. 3-02435
Arh. reģ. Nr.				Proj. stadija BP	Marka BK	Lapa 0225	