MSt4, 5
M 1 : 10

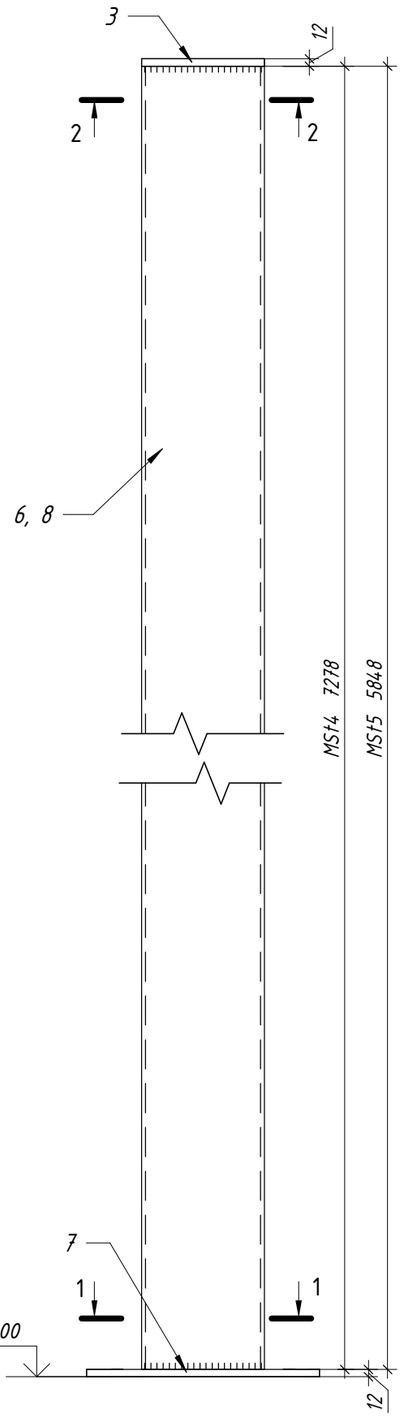

MSt4,5 (1-1)
M 1 : 10

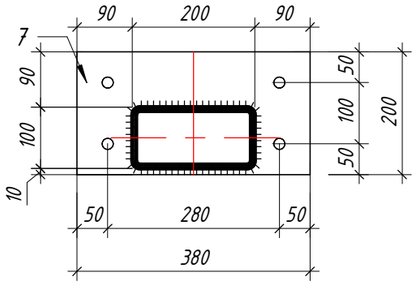

MSt4, 5 (2-2)
M 1 : 10

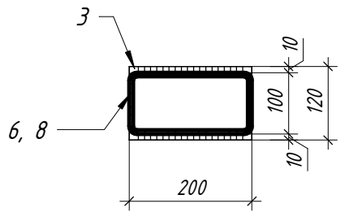

METĀLA SPECIFIKĀCIJA 1 ELEMENTAM

Elementa marka	Poz.	Profils	Tērauds	Garums, mm	Skaits	Masa, kg		
						poz.	kopā	markas
MSt4	6	RHS 100x200x6,3 EN10219	S355J2	7278	1	199,42	199,42	208,8
	7	-200x12 EN10025	S275JR	380	1	7,159	7,159	
	3	-120x12 EN10025	S275JR	200	1	2,261	2,261	
MSt5	8	RHS 100x200x6,3 EN10219	S355J2	5848	1	160,24	160,24	169,7
	7	-200x12 EN10025	S275JR	380	1	7,159	7,159	
	3	-120x12 EN10025	S275JR	200	1	2,261	2,261	

PIEZĪMES

1. Metāla elementus sametināt ar loka metināšanu, metinātās šuves augstums 4 mm.
2. Metāla elementu virsmas pēc metināšanas izpildīt karsto cinkošanu.
3. Tērauda markas dotas specifikācijā.

Pasūtītājs: SIA "ASTIKI Ltd"			Būvpr. nosaukums. Adrese: Liellopu novietnes būvniecības (I. kārta, II.kārta) "Vējtaure", Astiki, Lūznavas pag., Rēzeknes novads
Proj. vad.	M.Arbidāns		Lapas nosaukums: Metāla statnis MSt4, MSt5
Izstrād.	M.Arbidāns		
Arh. reģ. Nr.		Pasūtījuma numurs: 3 - 2025	SERT. NR. 3-02435
		Proj. stadija: BP / Marka: BK / Lapa: 0227 / Mērogs: 1:10	

Formāts A3